


EKSPLIKATSIOON

- | | |
|---------------------|---------|
| 1. ESIK | 11.6 |
| 2. KORIDOR | 3.6 |
| 3. WC | 1.8 |
| 4. WC+DUŠŠ | 3.3 |
| 5. KÖÖK | 14.5 |
| 6. KORIDOR | 10.6 |
| 7. TUBA 1 IN | 11.3 |
| 8. TUBA 2 IN | 16.3 |
| 9. TUBA 1 IN | 10.9 |
| 10. SISSEPÄÄS ÕUEST | 83.9 m2 |

- | | |
|---|--|
| SS1 R>55 dB;
siseviimistlus
kipsplaat 1x 13
OSB 12
TERASSÕRESTIK
akustiline 95 mm
MINERAALVILL
OSB 12
kipsplaat 1x 13
siseviimistlus | SS2
siseviimistlus
kipsplaat 13
TERASSÕRESTIK
akustiline 66 mm
MINERAALVILL
kipsplaat 13
siseviimistlus |
|---|--|

- MÄRKUSED
- LAMMUTATAKSE KÕIK VAHESEINAD JA PÕRANDAD KUNI ÜHES TASAPINNAS OLEVA BETOONIST ALUSPÕRANDANI.
 - KÜLMASILLA VÄLTIMISEKS OL.OLEV BETOON VÄLISSEINAST CA 10 CM LAHTI LÕIGATA. VAHESSSE EPS+VAHT.
 - TUBADE AKENDE ALT LAMMUTATAKSE CA 20 CM, NII ET PÕRANDAST AKNANI OLEKS 90 CM.
 - PVC PÕRANDAKATTED TUBADES PAIGALDATAKSE ÜLESPÖÖRDEGA.
 - LVT PÕRANDAKATTE PUHUL PÕRANDALIISTUD VASTAVALT SKEEMILE JOONISEL.
 - KÕIK SEINTE VÄLISNURGAD TULEB KAITSTA KUNI REELINGU KÕRGUSENI (90 cm) PÜSTISE ROOSTEVABA NURGIKUGA.
 - REELINGUD PUITPROFIIL, ASUKOHAD PÕHIPLAANIL. REELINGUTE KINNITUS TUGEVDUSEGA. TV ASUKOHAS SEINA TUGEVDUS.
 - KRAANIKAUSSIDE ÜMBER METALLIST TURVARAAM.
 - INVA WC POTTIDE KÄETOED ON ERALDISEISVAD, VAJALIK KINNITADA SEINA. SANSÕLMES TEHA VASTAVAD SEINAD TUGEVDUSEGA. KÄETOED ROOSTEVABA VIIMISTLUSEGA.
 - ÕUE SISSEPÄÄSU EES OLEV TREPP REMONDITAKSE, ASTMED KAETAKSE PESUBETOONPLADIGA. PAIGALDATAKSE KÄETUGI- ROOSTEVABA TORU Ø40.

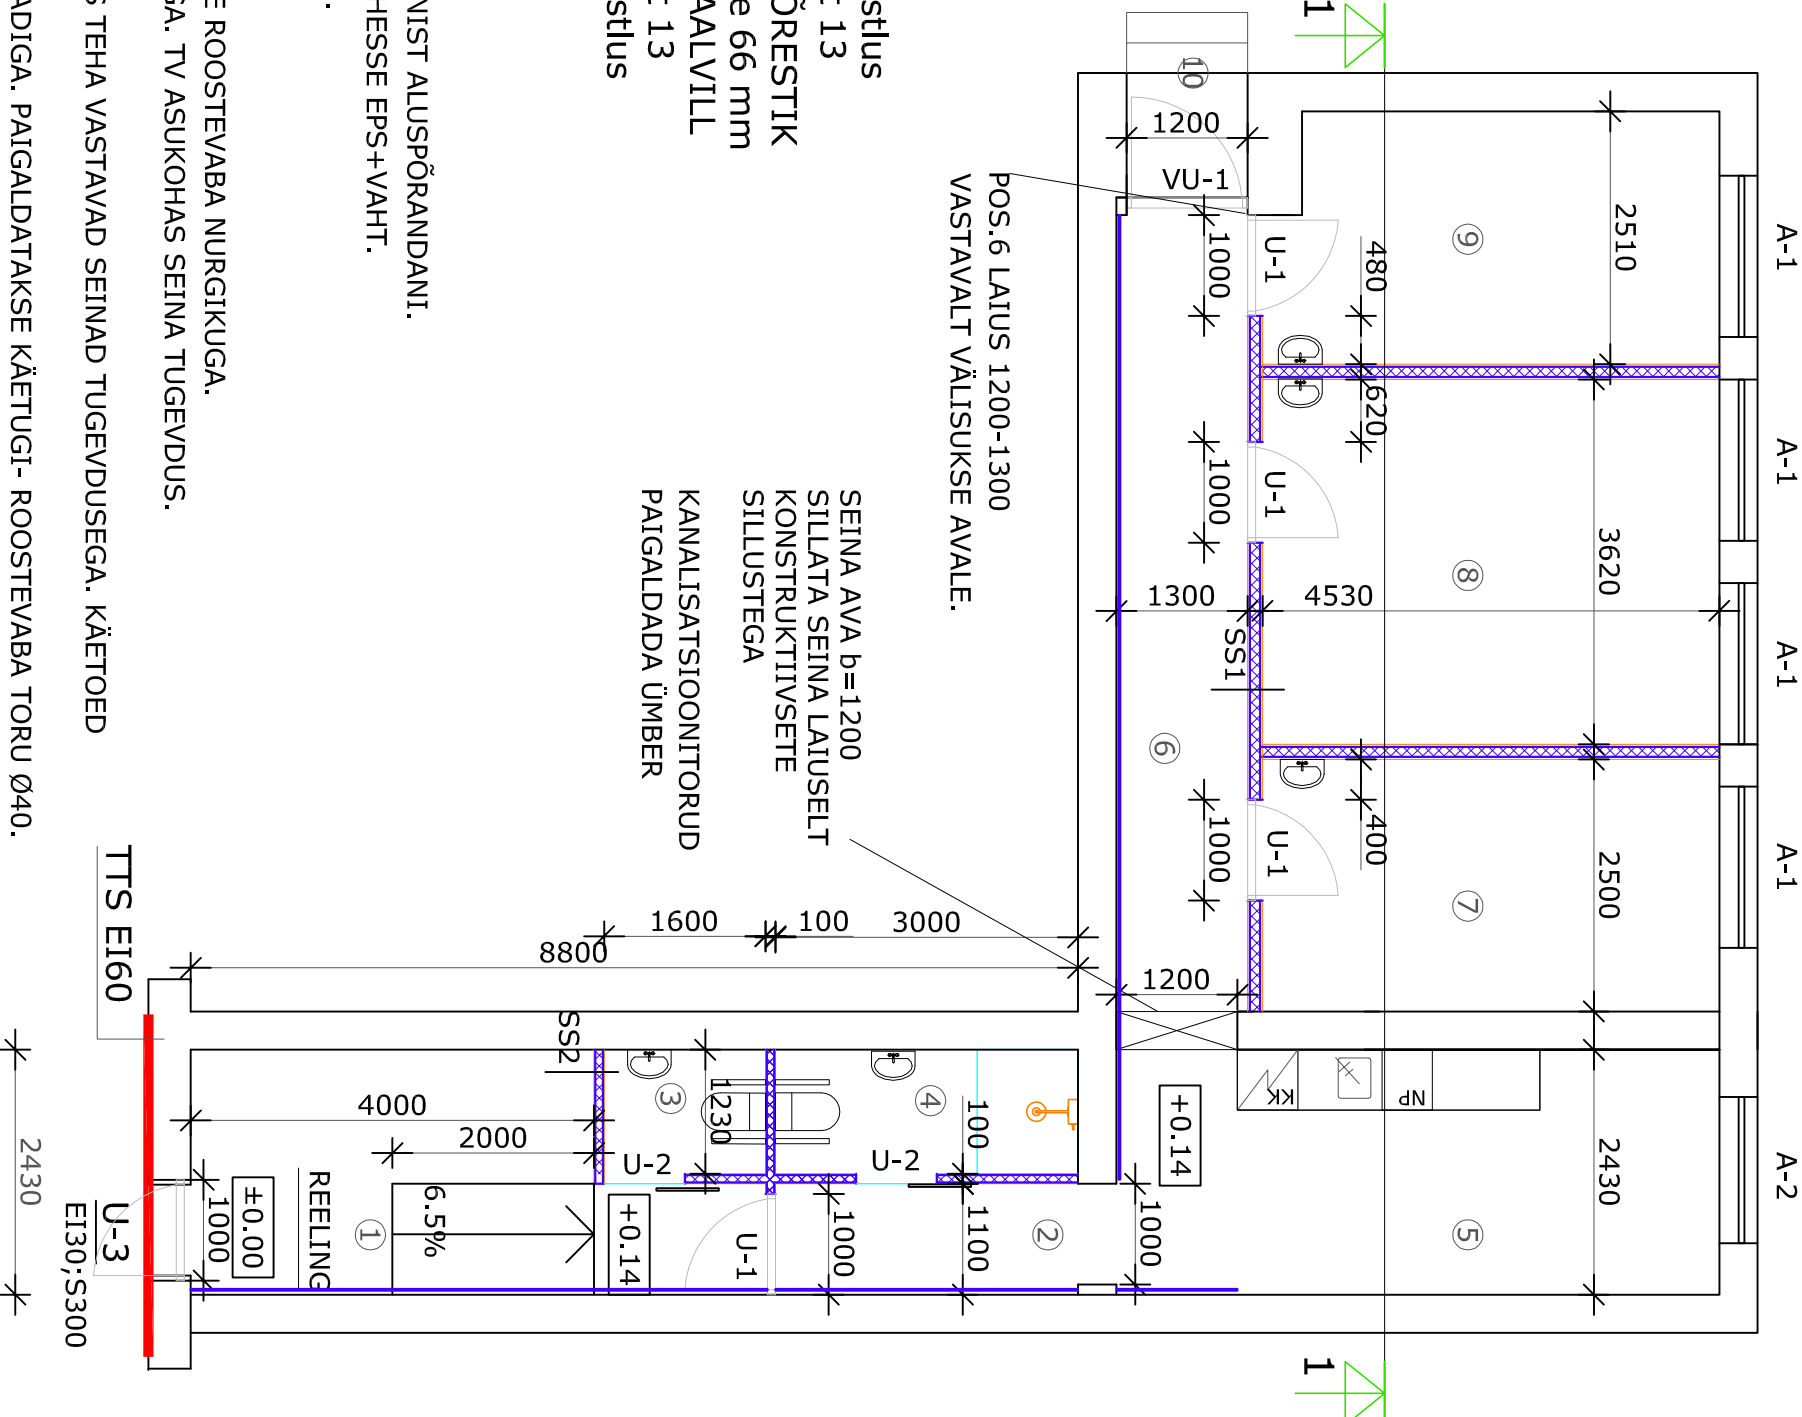

OÜ PAIDE

EKE PROJEKT

Kevade 7 Paide 72713
tel. 3850805, fax 3850273
e-mail ekepaide@hoi.ee

MTR EP-10393041-0001
Tegevustuba E 168/2005-P

MERIVÄLJA SÜDAMEKODU HOONE OSALINE REMONT

Harju maakond, Tallinn, Ranniku tee 48

KORTER: PÕHIPLAAN

Proj.tunnus	Staad.	Dok. tähtis	Vers. nr.	Märkus	Kuupäev
202419	EP	AR-5-01		plaan	2025.01.
Pr. juht	T. Kordemets				
Arhitekt	M. Kordemets				formaat a3
					M 1:100