


Isikliku kasutusõiguse ala plaan

IKÕ ala Pos nr (plaanil)	Kinnistu registriosa nr	Katastriüksuse tunnus, nimi ja sihtotstarve	IKÕ ala pindala m ²
Pos 2	8223650	56801:005:0085; 19276 Taali-Põlendmaa-Seljametsa tee; Transpordimaa 100%	30

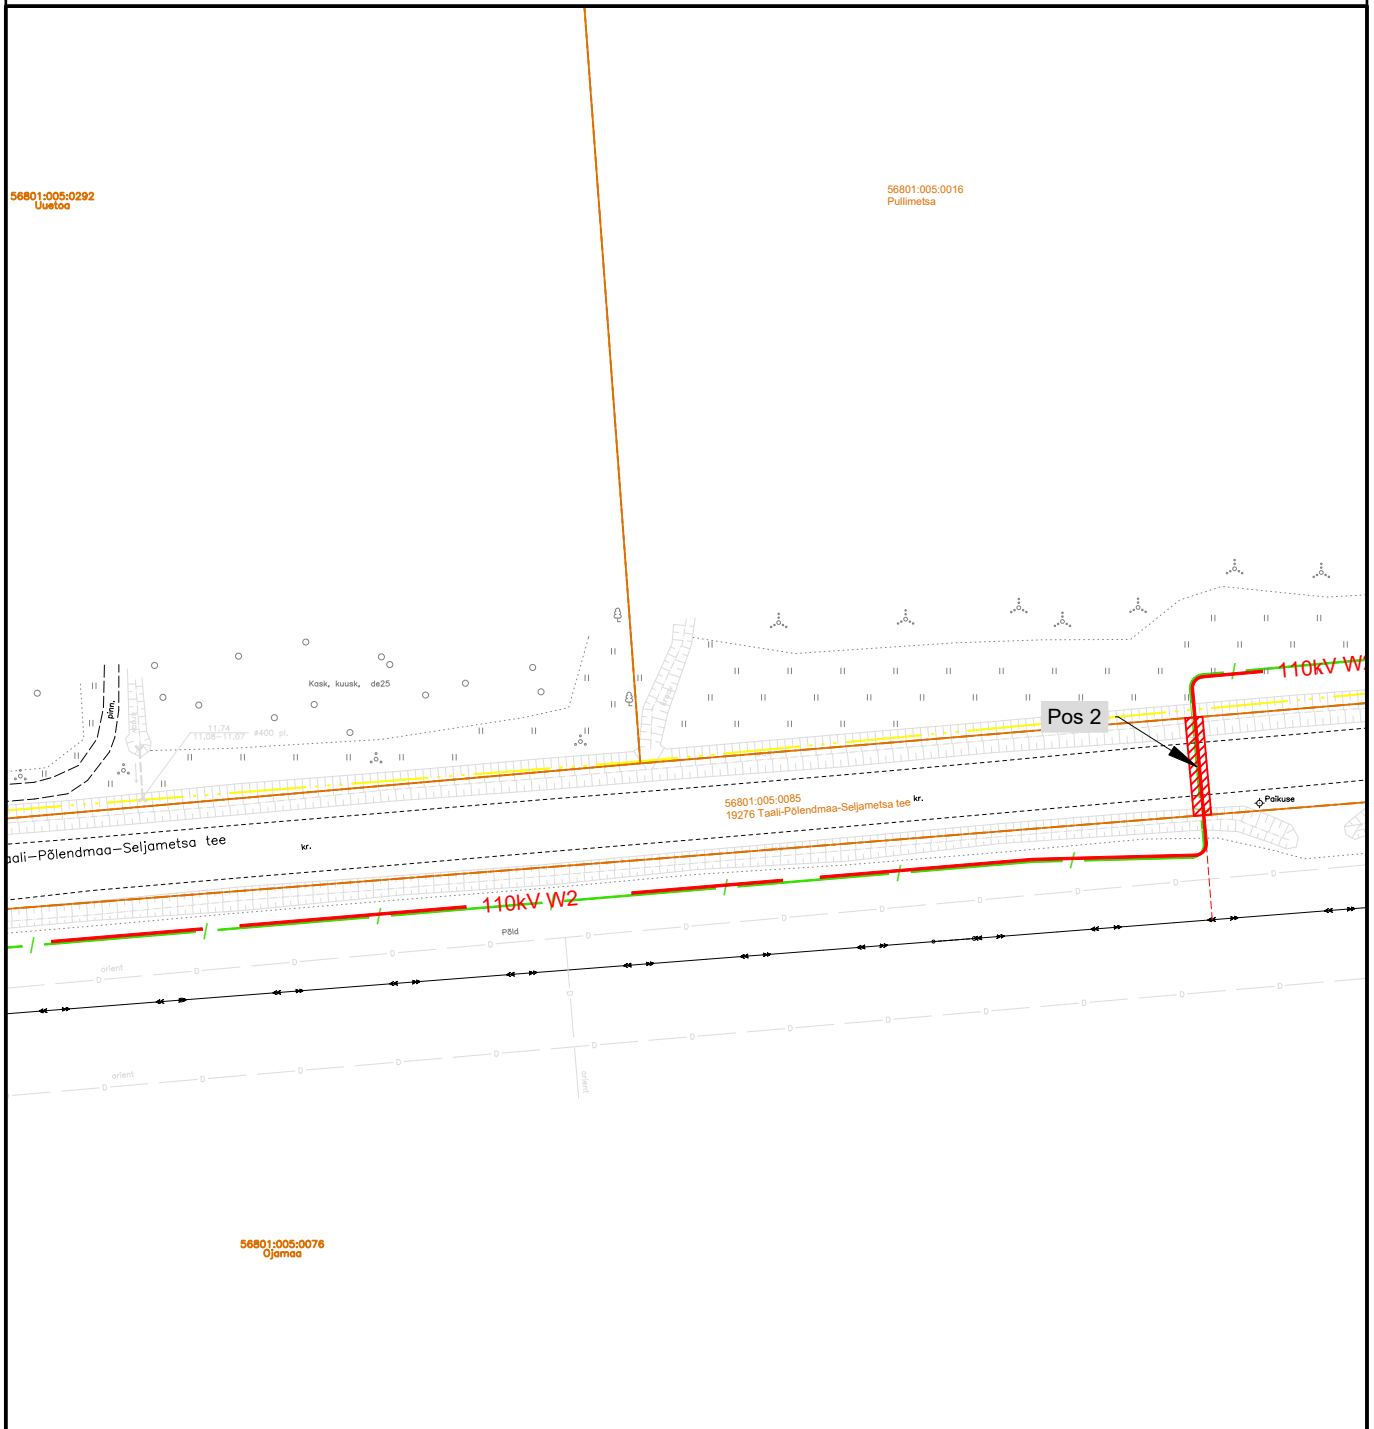

IKÕ seadmise ala



Kinnistupiir



Projekteeritav elektri maakaabelliin (110 kV)



Projekteeritav sidekanal

Projekti nimetus / asukoht

Põlendmaa tuulepargi elektrivarustus, Paikuse alev / Seljametsa küla / Põlendmaa küla, Pärnu linn, Pärnumaa

Koostaja/projekteerija

AS Connecto Eesti / Lembit Saamel

Töö nr

675-25

Mõõtkava

M 1:1000

Leht / formaat

A4

Kuupäev

06.05.2026