




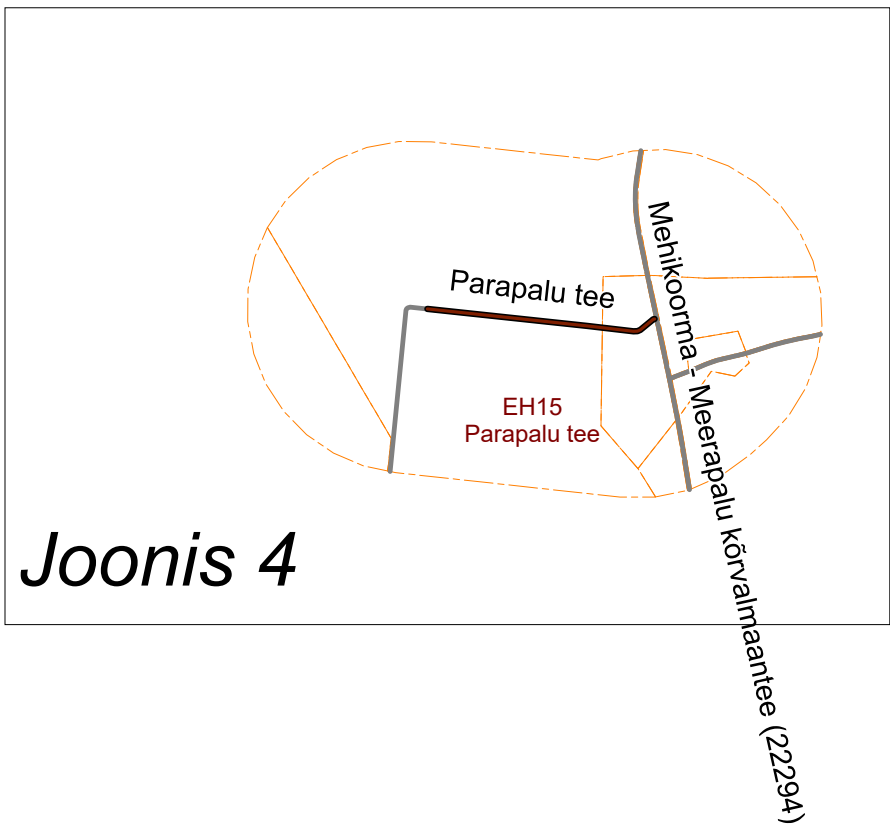

Joonis 4

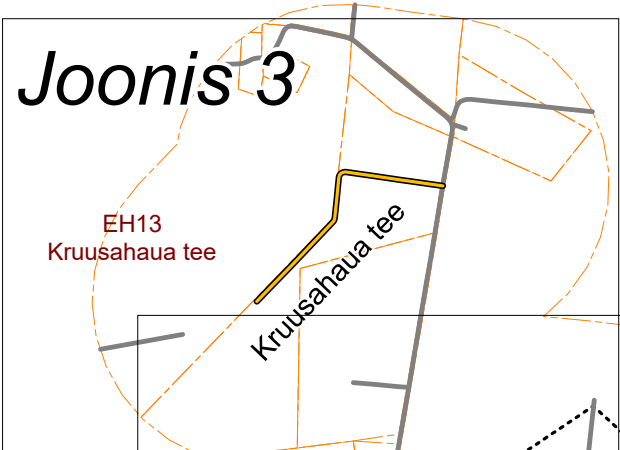

Joonis 3

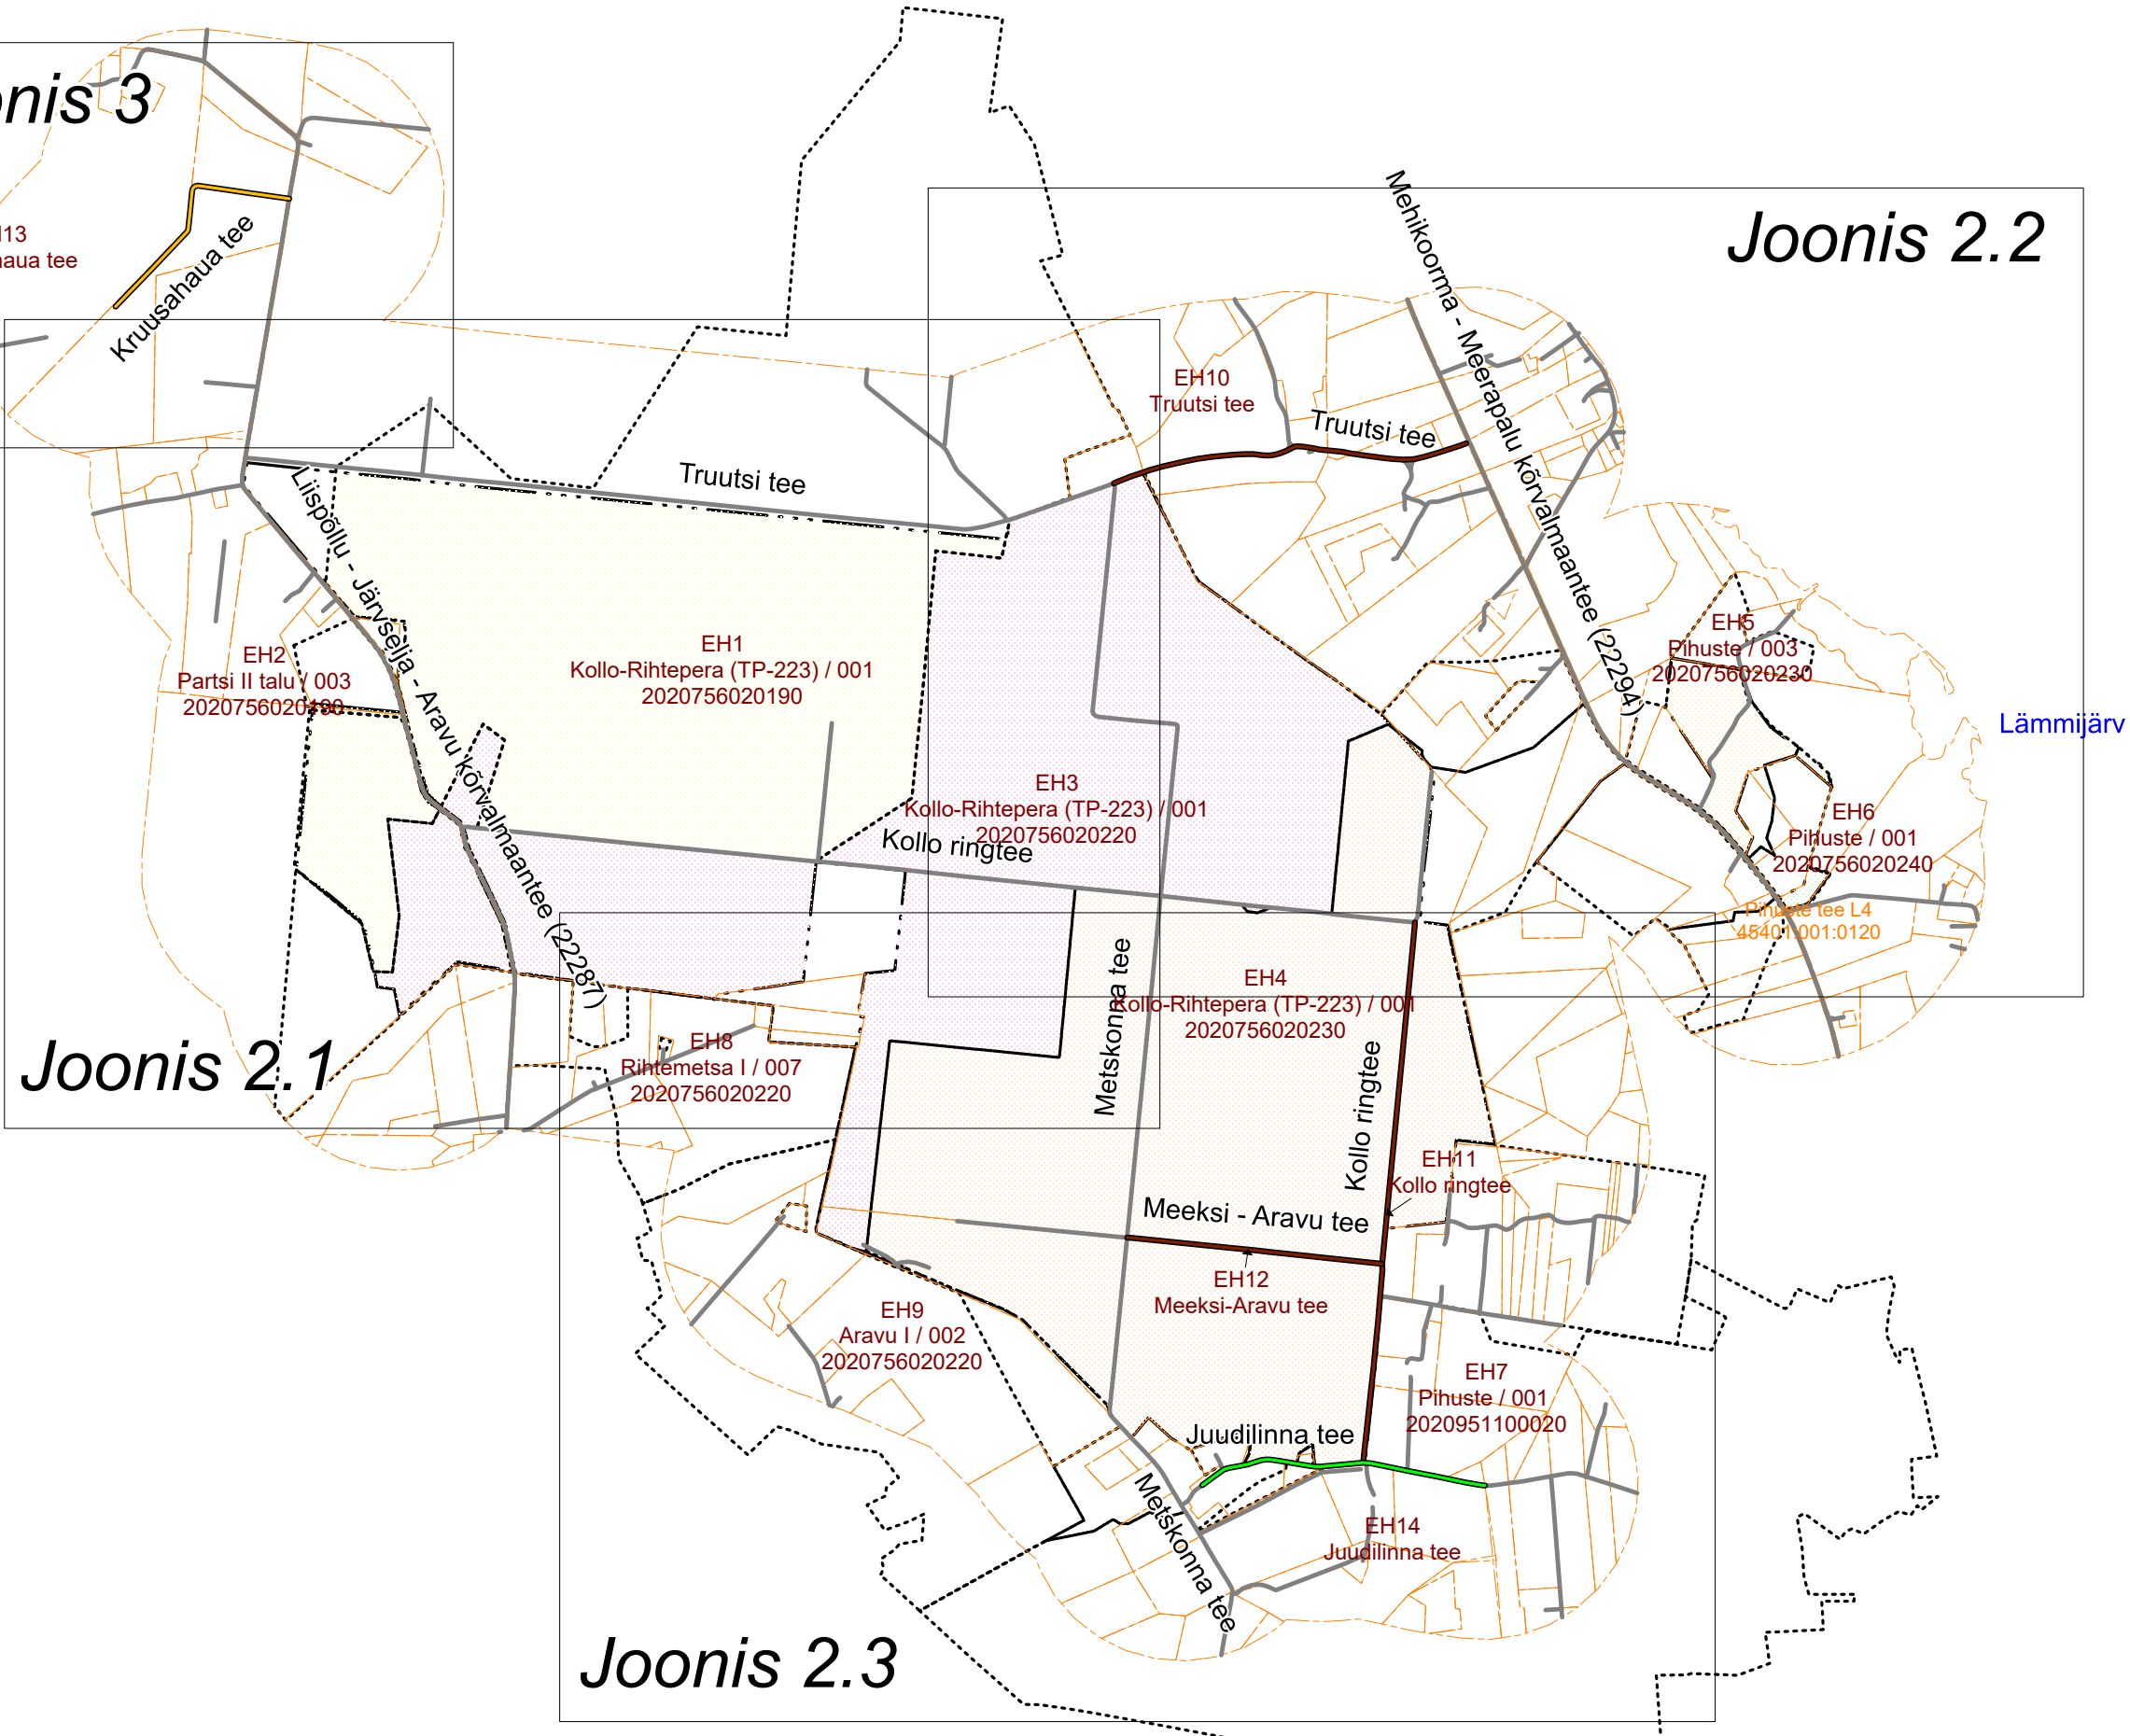

Joonis 2.2

Joonis 2.1

Joonis 2.3

 PROJEKTEERIMISBÜROO		Tulika 19 10613 Tallinn tel. 6528408 maajavesi@maajavesi.ee		MATER reg.nr. MP0008-00 MTR reg.nr. EP10033667-0001		Töö nr. 261527	
OBJEKT: Kollo-Riitepera 2 teede uuendus-, rekonstrueerimis- ja ehitusprojekt ning maaparandusehitiste hoiutööde kava						Tellija: Riigimetsa Majandamise Keskus	
Joonis 1. Asendiplaan						Autor K. Kruusmaa	
Leht:1		M 1:5000		Juuli 2026		Vast.spets: H.D.Ots	