Märkused:

Teekraavide töömahud vt. tab. "Veejuhtmete töömahud"

Sulgudes märgitud joonise number kataloogist "Maaparandusrajatiste tüüpjoonised" (Tallinn 2024)

EH13 ehitatav Kruusahaua tee 870 m

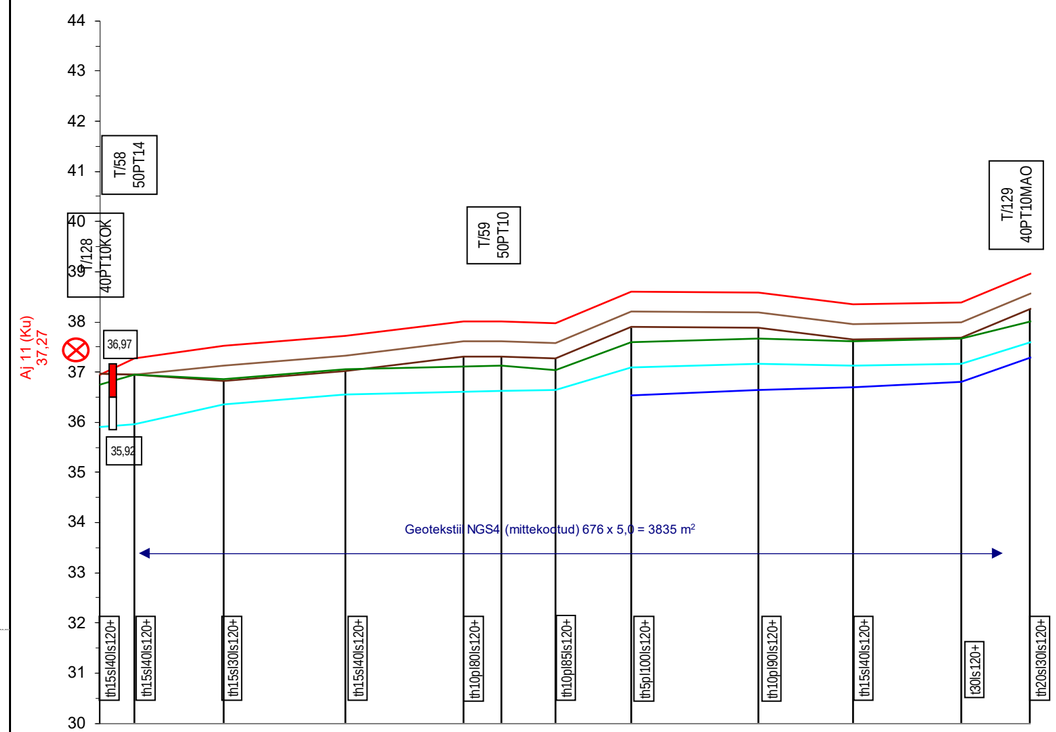

Leppemärgid tee profiilil:

- Projekteeritud teekate
- Projekteeritud teemulle
- Vasakpoolse uue kraavi/nõva põhi
- Parempoolse uue kraavi/nõva põhi
- Olemasolev tee telg
- Olemasolev maapind
- T/1 50PT8MAO — Truubi number ja tähis
- 28,11 — Ehitatav truup teepinna ja truubi sissevoolu põhja kõrgusega
- Geotekstiil 26,59
- Aj 2 (Ta) 36,62 — Ajutine reeper kõrgusarvuga
- th10l≤50l+ — Sondeerimisandmed profiilil

Leppemärgid sirgestatud trassi plaanil

- Ehitatav kruuskattega tee
- Olemasolevasse seisundisse jääv tee
- 101 — Uuendatav kraav, numbri ja voolusuunaga
- N1 — Ehitatav nõva, numbri ja voolusuunaga
- Olemasolevasse seisukorda jääv kraav voolusuunaga
- Kastre metskond 72 45401:002:0046 — Katastriüksuse piir, nimi ja tunnus
- ME103 — Kvartali piir ja number
- Olemasolevasse seisukorda jääv truup
- Ehitatav truup
- Aj 2 (Ta) 36,62 — Ajutine reeper kõrgusarvuga
- Liiklusmärk 221 "Anna teed"
- M3 — Projekteeritud mahasõidukoht M3 (6.8)
- MM — Projekteeritud mahasõidukoht riigimaanteelt MM
- TP-L — Projekteeritud L-kujuline tagasipööramiskoht
- Elektriõhuliin

1	Ristprofiili nr			RP1										
2	Katendi tüüp			4,5-10-30-GT										
3	Projekteeritud: Teekatte kõrgusarvud tee teljel m	36,96	37,27	37,53	37,72	38,01	38,01	37,98	38,60	38,59	38,35	38,39	38,97	
4	Projekteeritud: Teemulde kõrgusarvud tee teljel m	36,96	36,95	37,13	37,32	37,61	37,61	37,58	38,20	38,19	37,95	37,99	38,57	
5	Projekteeritud: Vasakpoolse teekraavi põhja kõrgus m	35,92	35,95	36,36	36,56	36,61	36,63	36,64	37,09	37,16	37,12	37,17	37,61	
6	Projekteeritud: Parempoolse teekraavi põhja kõrgus m								36,55	36,65	36,70	36,80	37,30	
7	Olemasoleva mulde kõrgusarvud teeteljel m	36,96	36,95	36,83	37,02	37,31	37,31	37,28	37,90	37,89	37,65	37,69	38,27	
8	Maapinna kõrgusarvud m	36,76	36,95	36,86	37,06	37,11	37,13	37,04	37,59	37,66	37,62	37,67	38,01	
9	Pikettide vahekaugused m		33	83	114	110	36	50	71	119	89	101	64	870
10	Piketi number	71	(71A)	72	73	74	(74A)	75	76	77	78	79	80	
11	Sirge ja kõvera pikkus ning raadius tee teljel m	S=340m				R=20m K=16m	S=157m		R=30m K=16m	S=373m				
12	Trassiserva kaugus tee teljest m		7	7	7	7	7	7	7	7	7	7	7	
13	Kraavi siseserva kaugus tee teljest m		3	3	3	3	3	3	3	3	3	3	3	

14 Sirgestatud trassi plaan

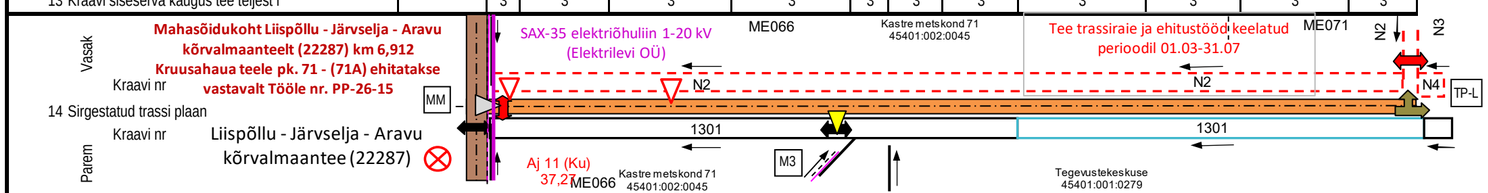

15	Kraavi siseserva kaugus tee teljest m									4	4	4	4	
16	Trassiserva kaugus tee teljest m									10	10	10	10	
17	Kilometraaž	0 km												0,870 km

MAA VESI PROJEKTEERIMISBÜROO
Tulika 19
10613 Tallinn
tel. 6528408
maajavesi@maajavesi.ee
MATER reg.nr.MP0008-00
MTR reg.nr. EP10033667-0001

Töö nr. 261527

OBJEKT: Kollo-Rihtepera 2 teede uuendus-, rekonstrueerimis- ja ehitusprojekt ning maaparandusehitiste hoiutööde kava

Tellija: Riigimetsa Majandamise Keskus

Joonis 8. Kruusahaua tee pikiprofiil

Leht:1	Mvert 1:100; Mhor 1:5000	Juuli 2026	Autor	K. Kruusmaa
			Vast.spets:	H.D.Ots