


LÕIGE PIKI TORU TELGE

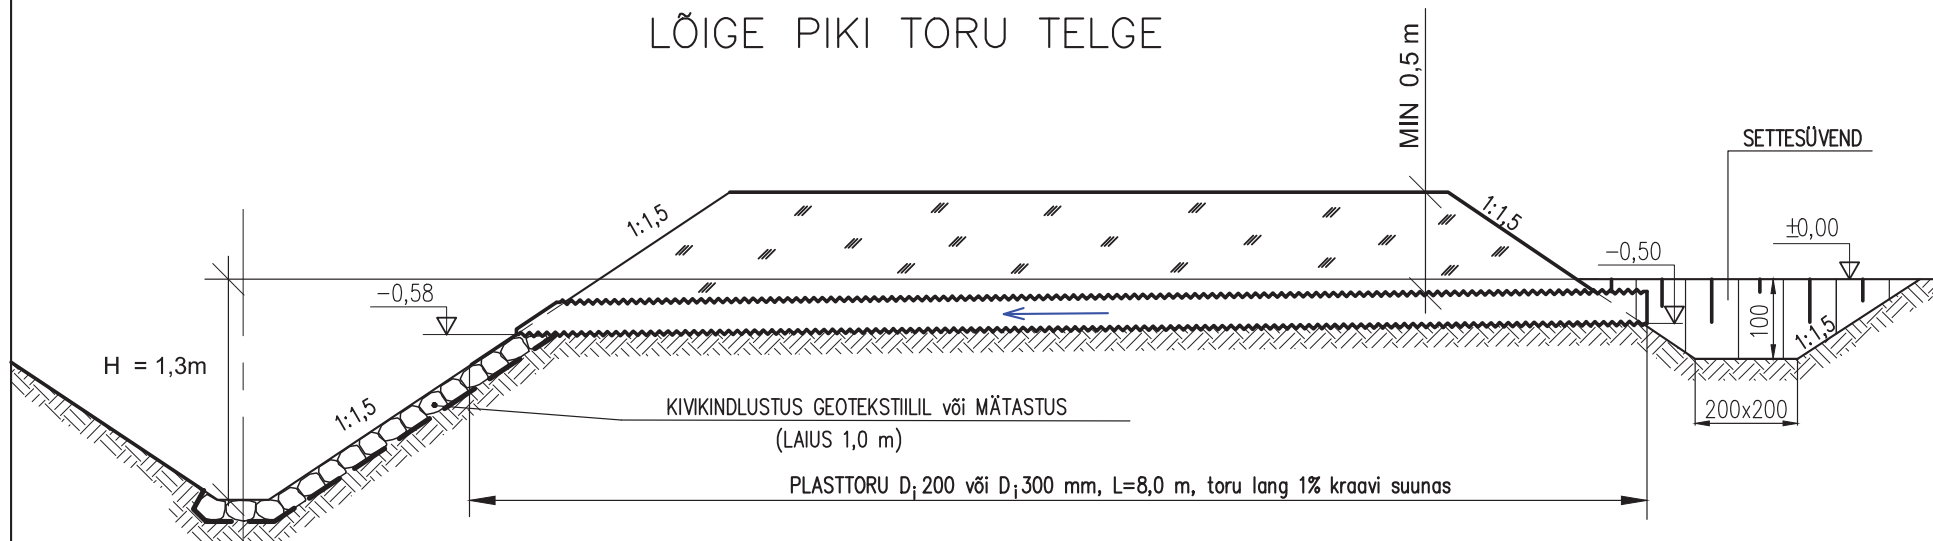

TÖÖMAHUD

Jrk nr	TÖÖMAHUD	MÕÖT- ÜHIK	TÜÜP	
			VV-200	VV-300
1	EHITUSKAEVIKU KAEVAMINE	m ³	22	22
2	PLASTTORU PAIGALDAMINE	m	8,0	8,0
3	EHITUSKAEVIKU KINNIAJAMINE	m ³	10	10
4	PINNASE LAIALIAJAMINE	m ³	12	12
5	KIVIKINDLUSTUS GEOTEKSTIILIL või MÄTASTUS	m ²	1,5	1,5
6	NÕVA KAEVAMINE, m=1, H= 0,6 m, b=0, L=30m	m ²	54	54

MATERJALI VAJADUS

Jrk nr	MATERJAL	MÕÖT- ÜHIK	KOGUS	
			VV-200	VV-300
1	PLASTTORU D 200 mm, SN8	m	8,0	
2	PLASTTORU D 300 mm, SN8			8,0
3	KIVID 015-30 cm	m ³	0,3	0,3
4	GEOTEKSTIIL NGS 2	m ²	1,5(1,8)*	1,5(1,8)*

* sulgudes maht koos ülekattega

MÄRKUSED

1. ÜHIKUTA MÕÖDUD ON cm-tes.
2. KIVIKINDLUSTUSE VÕIB ASENDADA MÄTASTUSEGA
3. SETTESÜVENDI ÜKS NÕLV TULEB RAJADA NÕLVUSTEGURIGA 3
4. TASASEL ALAL VAJADUSEL PARALLEELSELT MULDEGA NÕVA, PIKKUS 30 M, SÜGAVUS 60 CM

1.7

TEEALUNE VEEVIIMAR – VV-200 ja VV-300