


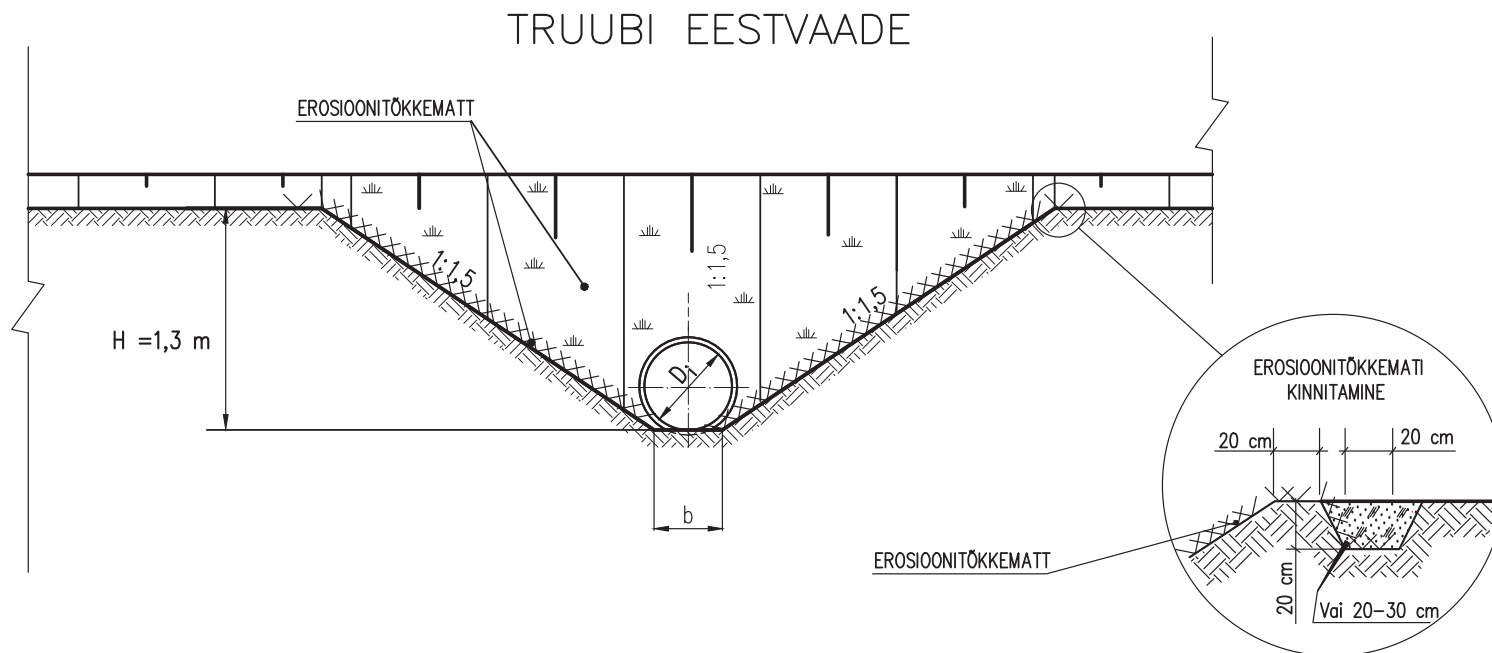

MÄRKUSED

1. ÜHIKUTA MÕÖDUD ON cm-tes.
2. EROSIONITÖKKEMATT KINNITADA PUUVIADEGA SELLEL, ET KOGU MATI PIND TOETUKS ÜHTLASELT PINNASELE.
3. EROSIONITÖKKEMATI ALLA PAIGALDADA 5 cm PAKSUNE HUUMUSMULLA KIHIT, MILLELE KÜLVATA MURUSEEMET 30 g/m²
4. KRAAVI EHITUSANDMETE ERINEVUSE KORRAL JOONISEL ESITATUIST TÖÖDEMAHUD JA MATERJALIDE VAJADUS TÄPSUSTATAKSE.
5. PLAST- JA TERASTRUUBITORU VÕIB OLLA KA KALDOTSAGA.
6. TRUUBI TERASTRUUBITORU PEAB OLEMA VIGASTUSTE VÄLTIMISEKS MÄHITUD GEOTEKSTIILIGA NGS 2.
7. ARVUTUSLIKUST VEESEISUST ALLAPOOLE MATTE MITTE PAIGALDADA.
8. EROSIONITÖKKEMATI VÕIB ASENDADA HÜDROKÜLVIGA, LAUSMÄTASTUSEGA

3.1-1

OTSAKU MATTKINDLUSTUS (MAO) – D 30; cm, D 40 cm ja D 50 cm