



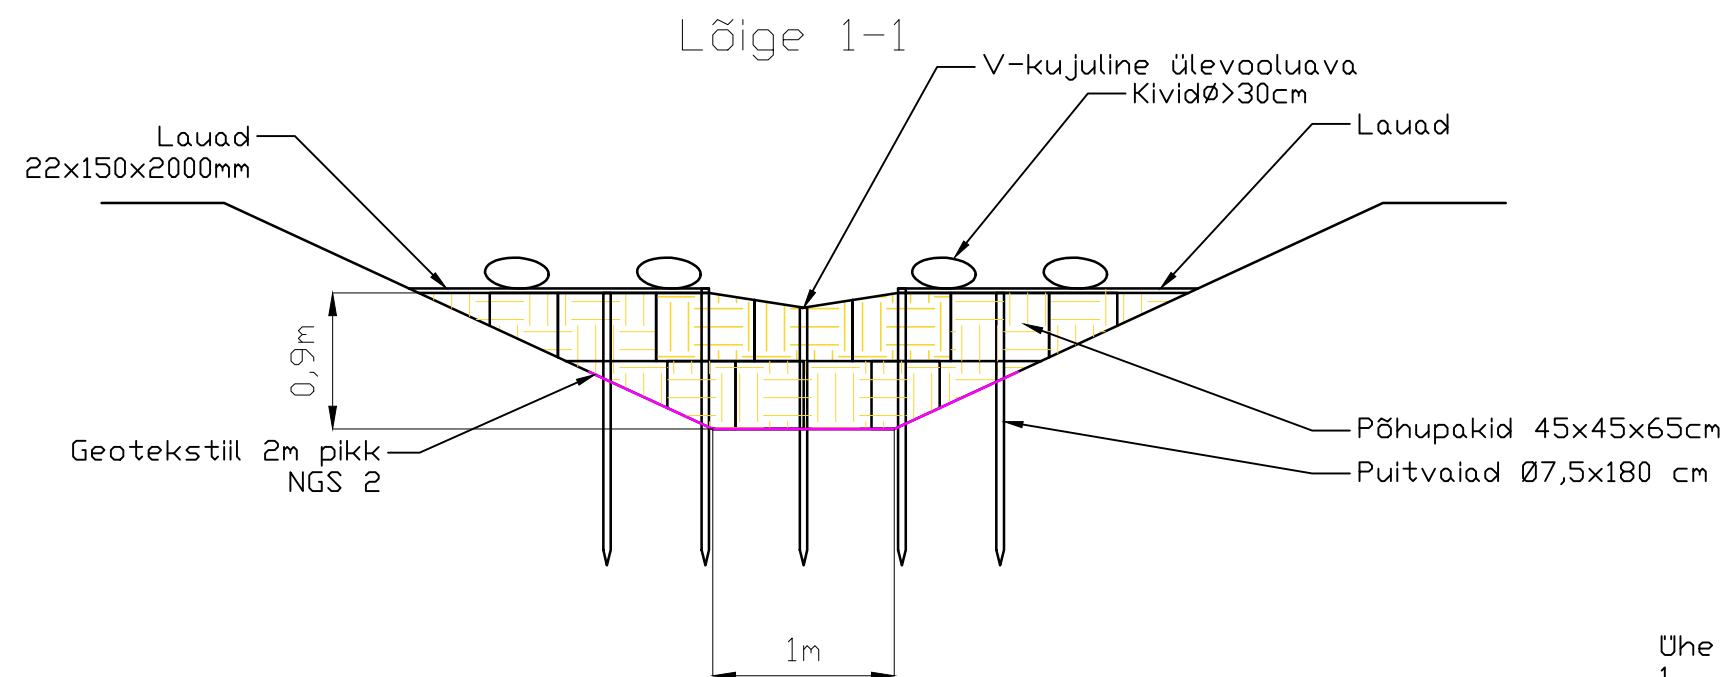

Ühe setteekraani ehitusmaterjalide kogused

1. Põhupakk 45x45x65cm -24 tk;
2. Puitvai $\varnothing 7,5\text{ cm}$, L=180 cm -5 tk;
3. Puitlaud 22x150 mm -6 m;
4. Geotekstiil NGS2 2x3 m -6 m²;
5. Kivid, $\varnothing 30\text{ cm}$ - 0,1 m³.

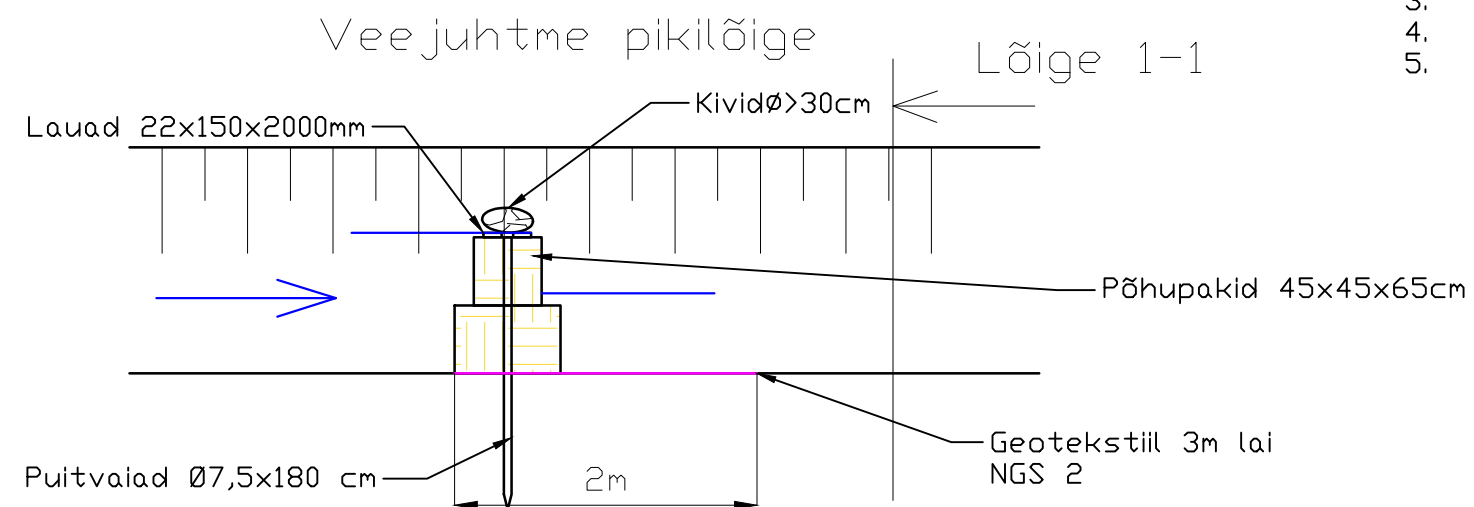

Ehitusaegne ajutine setteekraan 1:50