


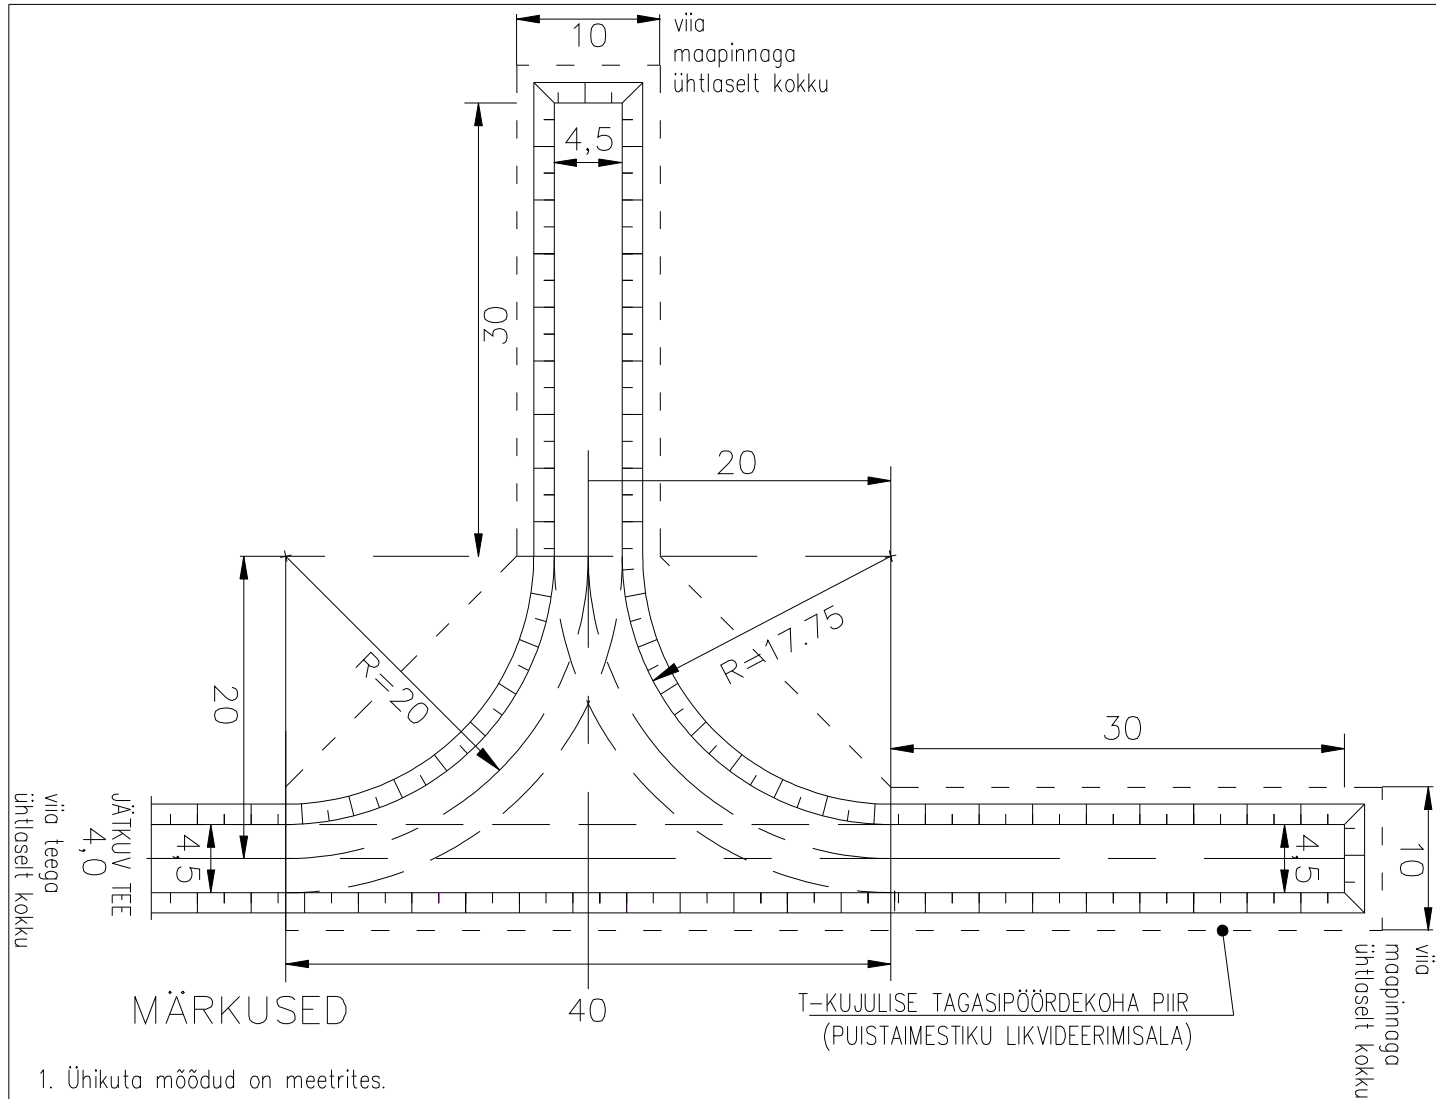

TÖÖDE MAHUD

Jrk nr	Töö nimetus	Maht
1.	Mulde laiendamine (h=30 cm)	260 m ³
2.	NGS4 geotekstiili paigaldamine	772 (795) m ²
3.	Kruusaluse ehitamine (h=30 cm)	256 m ³
4.	Kruuskatte ehitamine (h=10 cm)	68 m ³
5.	Puistaimestiku likvideerimine, kaasa arvatatud kändude juurimine	1350 m ²
MATERJALIDE VAJADUS		
1.	NGS4 geotekstiil (tõmbetugevusega vähemalt 20 kN/m)	772 (795) m ²
2.	Kruus segu 0/63mm (pos.3)	256 m ³
3.	Kruus segu 0/31,5mm (pos.6)	68 m ³

* sulgudes maht koos ülekattega

1. Ühikuta mõõdud on meetrites.
2. Teemulde nõlvus 1:1,5.
3. Peale puistaimestiku kändudejuurimist mulde alusele anda ühtlane tõus 4% ristmiku keskmise suunas.
4. Vajadusel kavandada tagasipööramise kohale vee äravoolukraav(id).
5. Mulde peale paigaldada NGS4 geotekstiil (tõmbetugevusega vähemalt 20 kN/m).
6. Mulde alusele kalde andmise pinnas ja muldepinnas saadakse kavandatavatest äravoolukraavidest ja/või reservist (töömahud täpsustakse).
7. Kogu kruuskatte pinnalt peab olema tagatud sademevee äravool. Kruuskatte kalle tagasipööramisekoha keskmest servade poole 4%.

L-KUJULINE TAGASIPÖÖRAMISE KOHT – TP-L