


Mahasõit		
	M5	M**
L1	5m	—
L2	—	10m

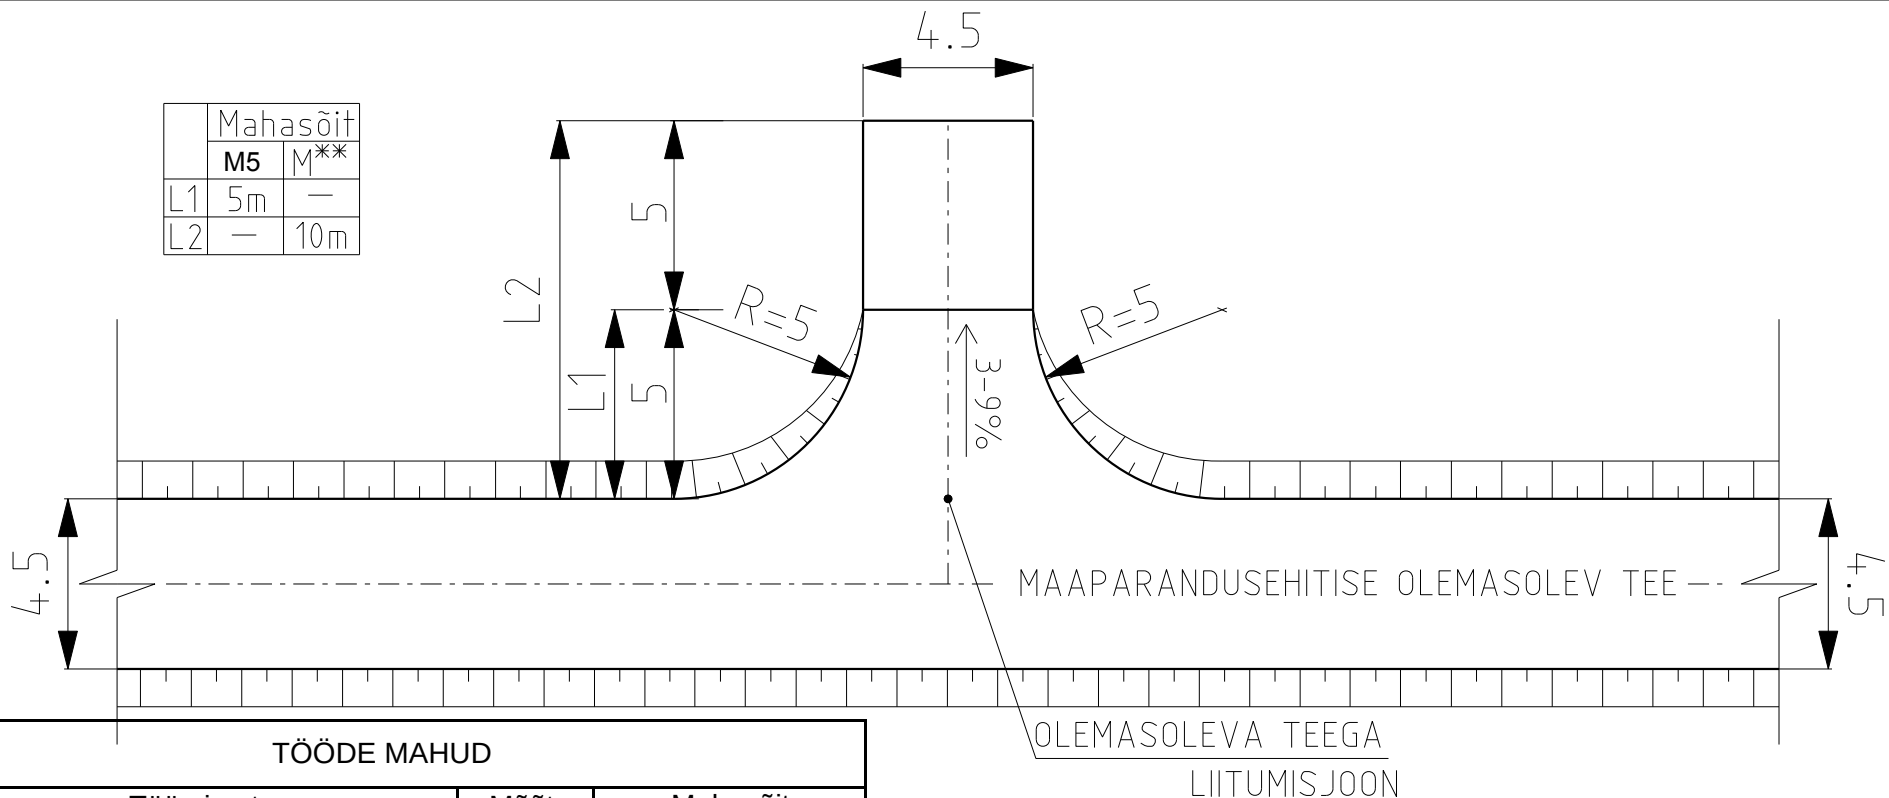

TÖÖDE MAHUD				
Jrk nr	Töö nimetus	Mõõt-ühik	Mahasõit	
			M5	M**
1.	Mulde ehitamine (h=50cm)	m³	26	43
2.	4. klassi geotekstiili paigaldamine (tõmbetugevus vähemalt 20 kN/m)	m²	40(42)	70(74)
3.	Kruusaluse ehitamine (h=30cm)	m³	13	20
3.*	Kruusaluse ehitamine (h=20cm)	m³	8	13
4	Kruuskatte ehitamine (h=10cm)	m³	4	6

sulgudes maht koos ülekattega

MÄRKUSED:

1. Ühikuta mõõdud on meetrites
2. Teemulde nõlvus on 1:1,5
3. Kavandatud mahasõidukoht liidetakse olemasoleva teega
4. Muldepinnase saamine on kirjeldatud projektis.
5. Vajadusel on projekteeritud mulde peale geotekstiil (täpsustatud projektis)
6. Kogu kruuskatte pinnalt peab olema tagatud sadevete äravool, pinnaskalle vähemalt 3%, maksimaalselt 9%.
7. Mahasõidu lõpus viiakse kruuskate olemasoleva maapinnaga sujuvalt kokku.

MAHASÕIDUKOHT M5