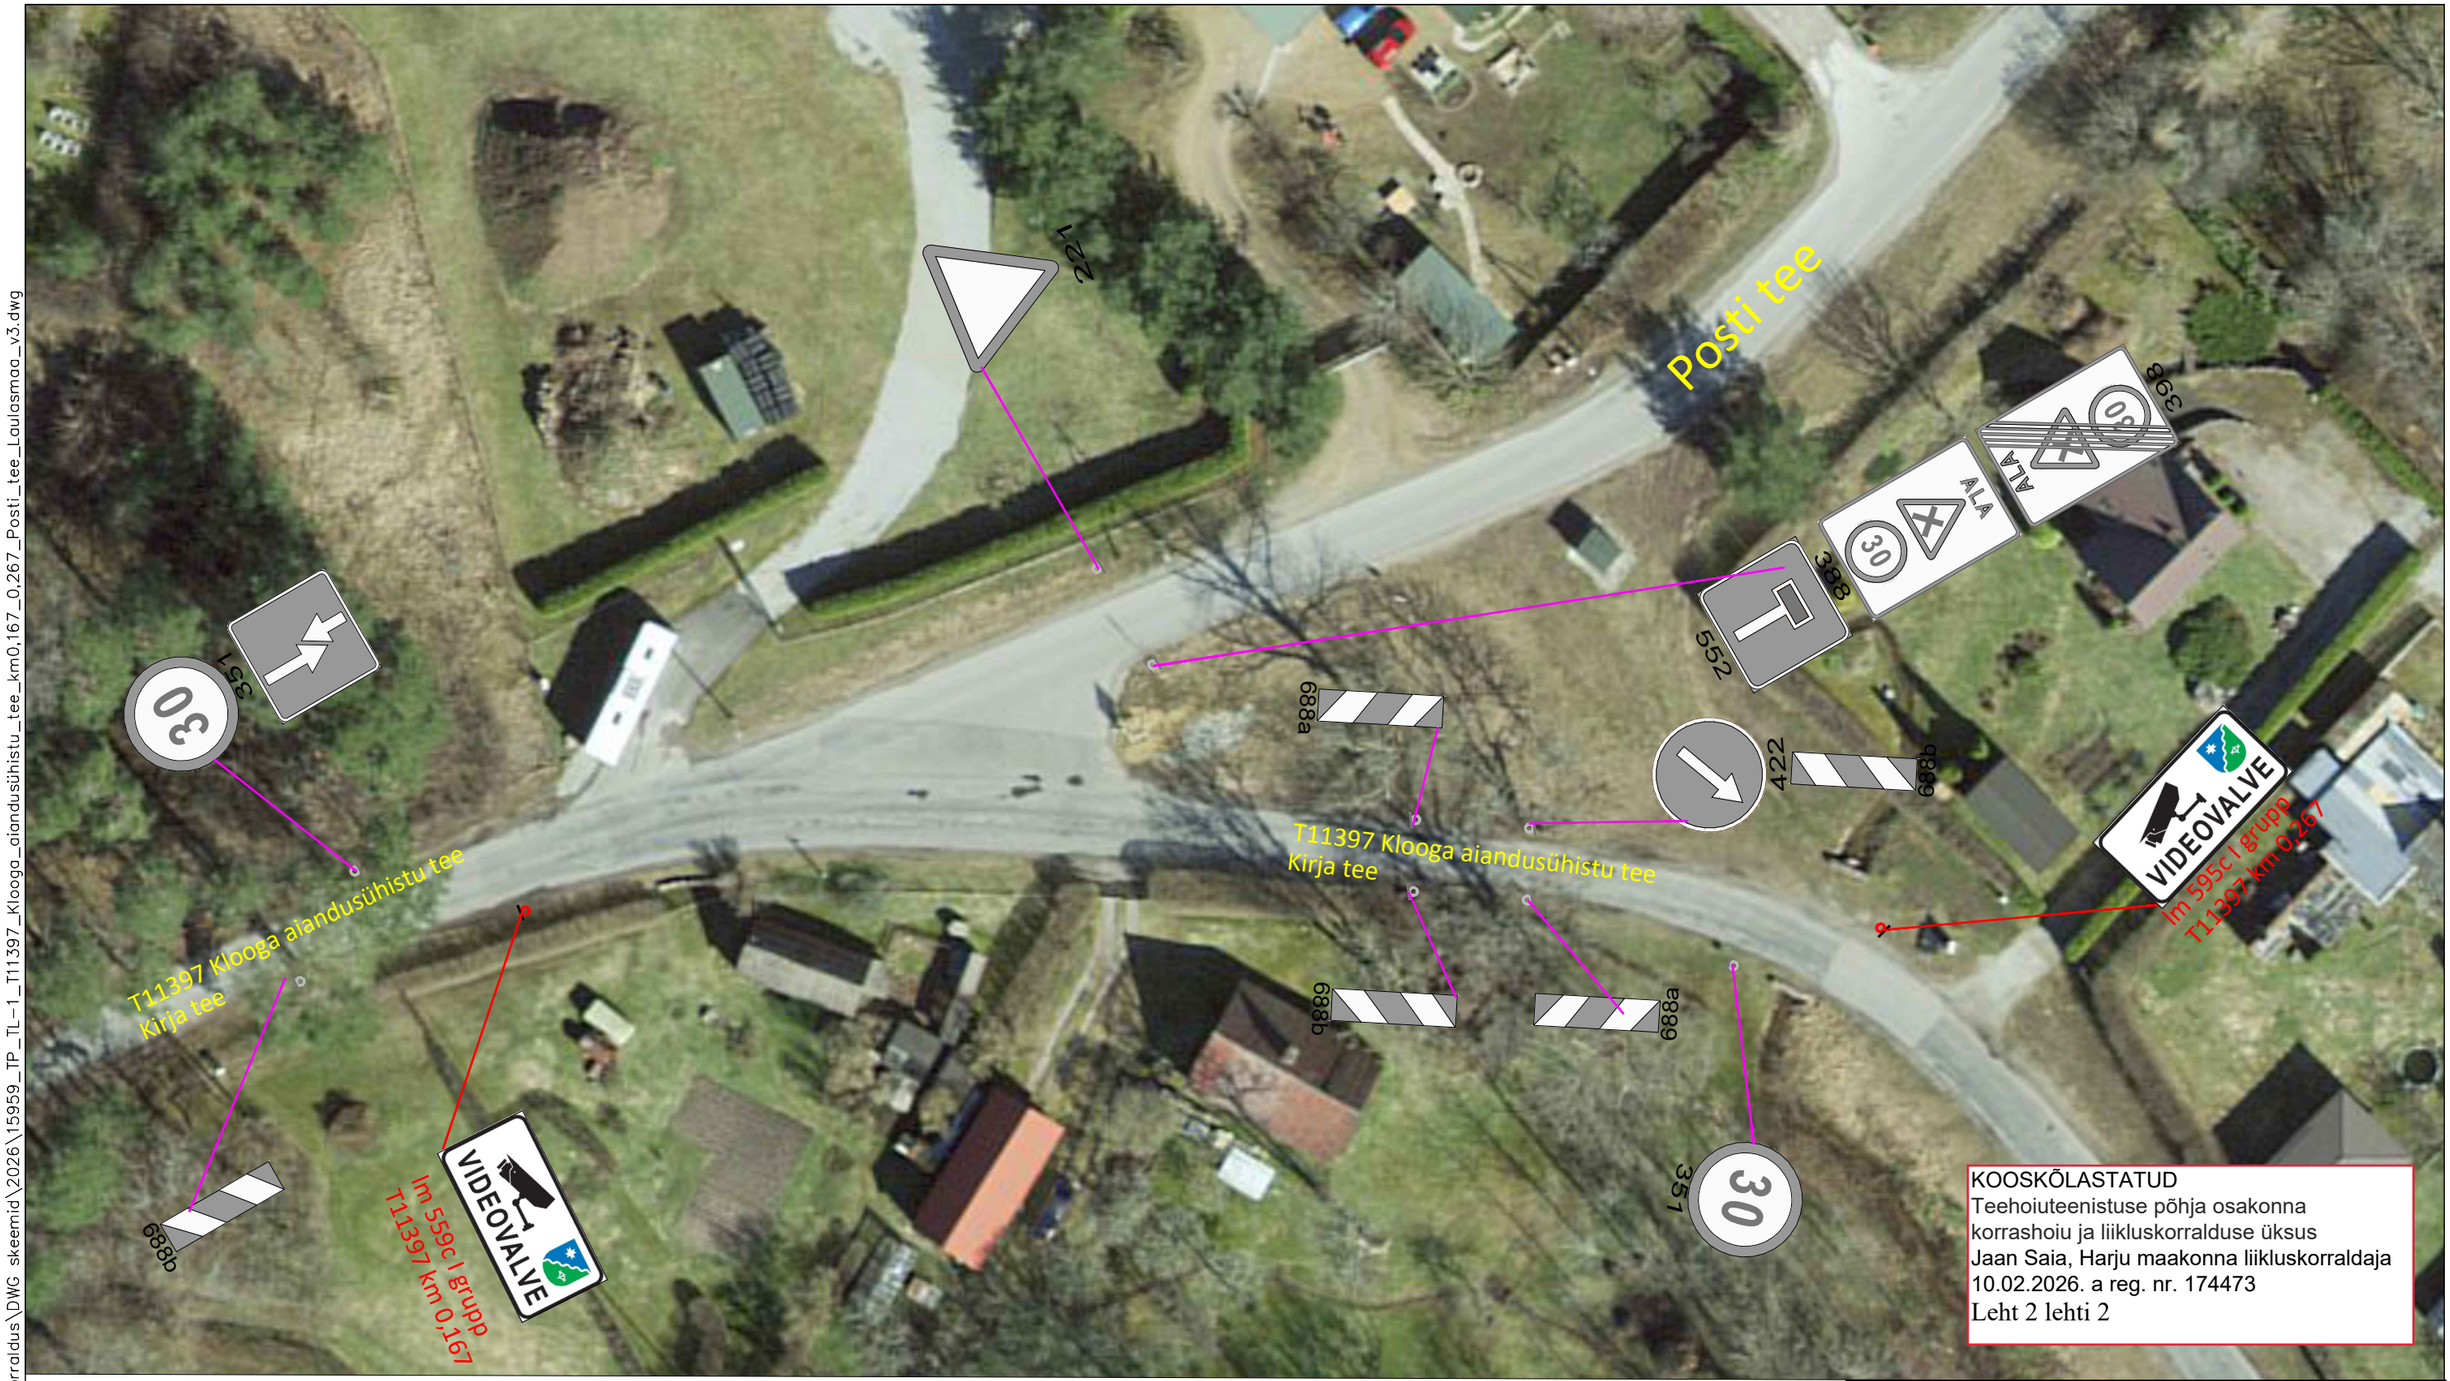

KOOSKÕLASTATUD
Teehoiuteenistuse põhja osakonna
korrashoiu ja liikluskorralduse üksus
Jaan Saia, Harju maakonna liikluskorraldaja
10.02.2026. a reg. nr. 174473
Leht 2 lehti 2

TINGMÄRGID:

VIDEOVALVE — Projekteeritud liiklusmärk

Im 559c I grupp

30 (351) — Olemasolev statsionaarne liiklusmärk

MÄRKUSED:

1. Enne joonisel toodud liiklusmärkide paigaldust riigiteele kooskõlastada joonis Transpordiametis.
2. Lähtuda Majandus- ja kommunikatsiooniministri määrusest nr. 12 "Liiklusmärkide ja teemärgiste tähendused ning nõuded fooridele".
3. Lähtuda standardist EVS613 "Liiklusmärgid ja nende kasutamine".
4. Lähtuda täiendavatest normidest ja juhenditest, mis on kehtestanud tee valdaja.

SIGNAAL
AS Signaal TM; Liimi 3, Tallinn 10621
Tel 656 3532; signaal@signaal.ee

Joonis: Liikluskorralduse joonis

Projekt: Liiklusmärkide 559c paigaldus

Asukoht: T11397 Klooga aiandusühistu tee km0,167 ja 0,267

Tellija: Lääne-Harju Vallavalitsus

Insener: K.Skljarova (Tel. 53 268 672) | Projekteerija: T.Tepandi

Kuupäev: 09.02.2026 | Töö nr: 15959 | Joonise nr: TL-1-1(1)

Fail: S:\Joonised projektid\Ajutine liikluskorraldus\DWG skeemid\2026\15959_TP_TL-1_T11397_Klooga_aiandusühistu_tee_km0,167_0,267_Posti_tee_Laulasmaa_v3.dwg