


11304 Aruküla-Kostivere tee 65101:003:0351

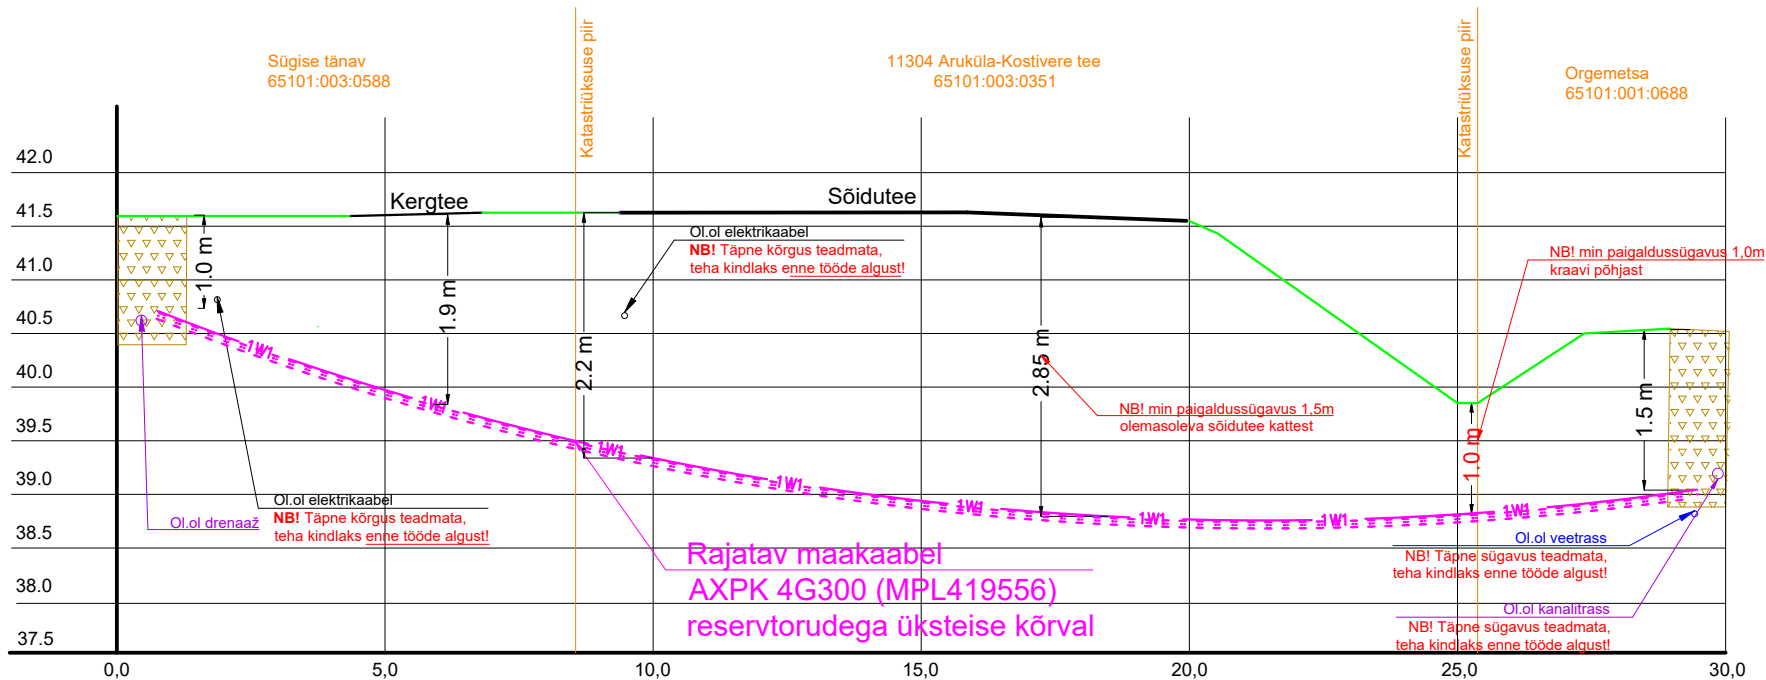

Rajatav maakaabel kaitsetorus D160 1250N KINNISELT
Rajatavad reservtorud D160 1250N-2tk üksteise kõrval
Stardi- ja lõpukaevik

Märkused:

- Tehnovõrkude sügavused on orienteeruvad! Selgitada välja enne tööde algust.
- Ristmävälja joonist vaadelda paralleelselt asendiplaaniga.
- Selleks, et pinnas pärast puurimist ei vajuks, peab lisaks tavalisele puurimissegule kasutama ka kivistuvat segu. Selline lahendus on vajalik, et hiljem mitte ei tekiks vajumisi, teekatte taastamist jms. Kivistuv segu kujutab endast tihket savi, mitte betooni aga selle koostis on selline, mis imiteerib tavalist pinnast.

Tellija: 	Töövõtja: 	Aadress: Mõigu 3, Tallinn 10112 Reg. nr: 11445550	Kuupäev: 01.12.2025 Töö nr: ENS-25-146
Töö nimetus: Tallinna mnt 33 elektriauto kiirlaadija liitumine Aruküla alevik, Raasiku vald, Harju maakond LC4386		E-mail: egle.ninep@enersense.com Tel nr: +372 5597 1898	Joon nr: 003 Mõõtkava:-
Joonise nimetus: Ristumine riigitee nr 11304 Aruküla-Kostivere teega		Projekteeris: Egle Ninep-Kaselt Kontrollis: Veiko Natus	