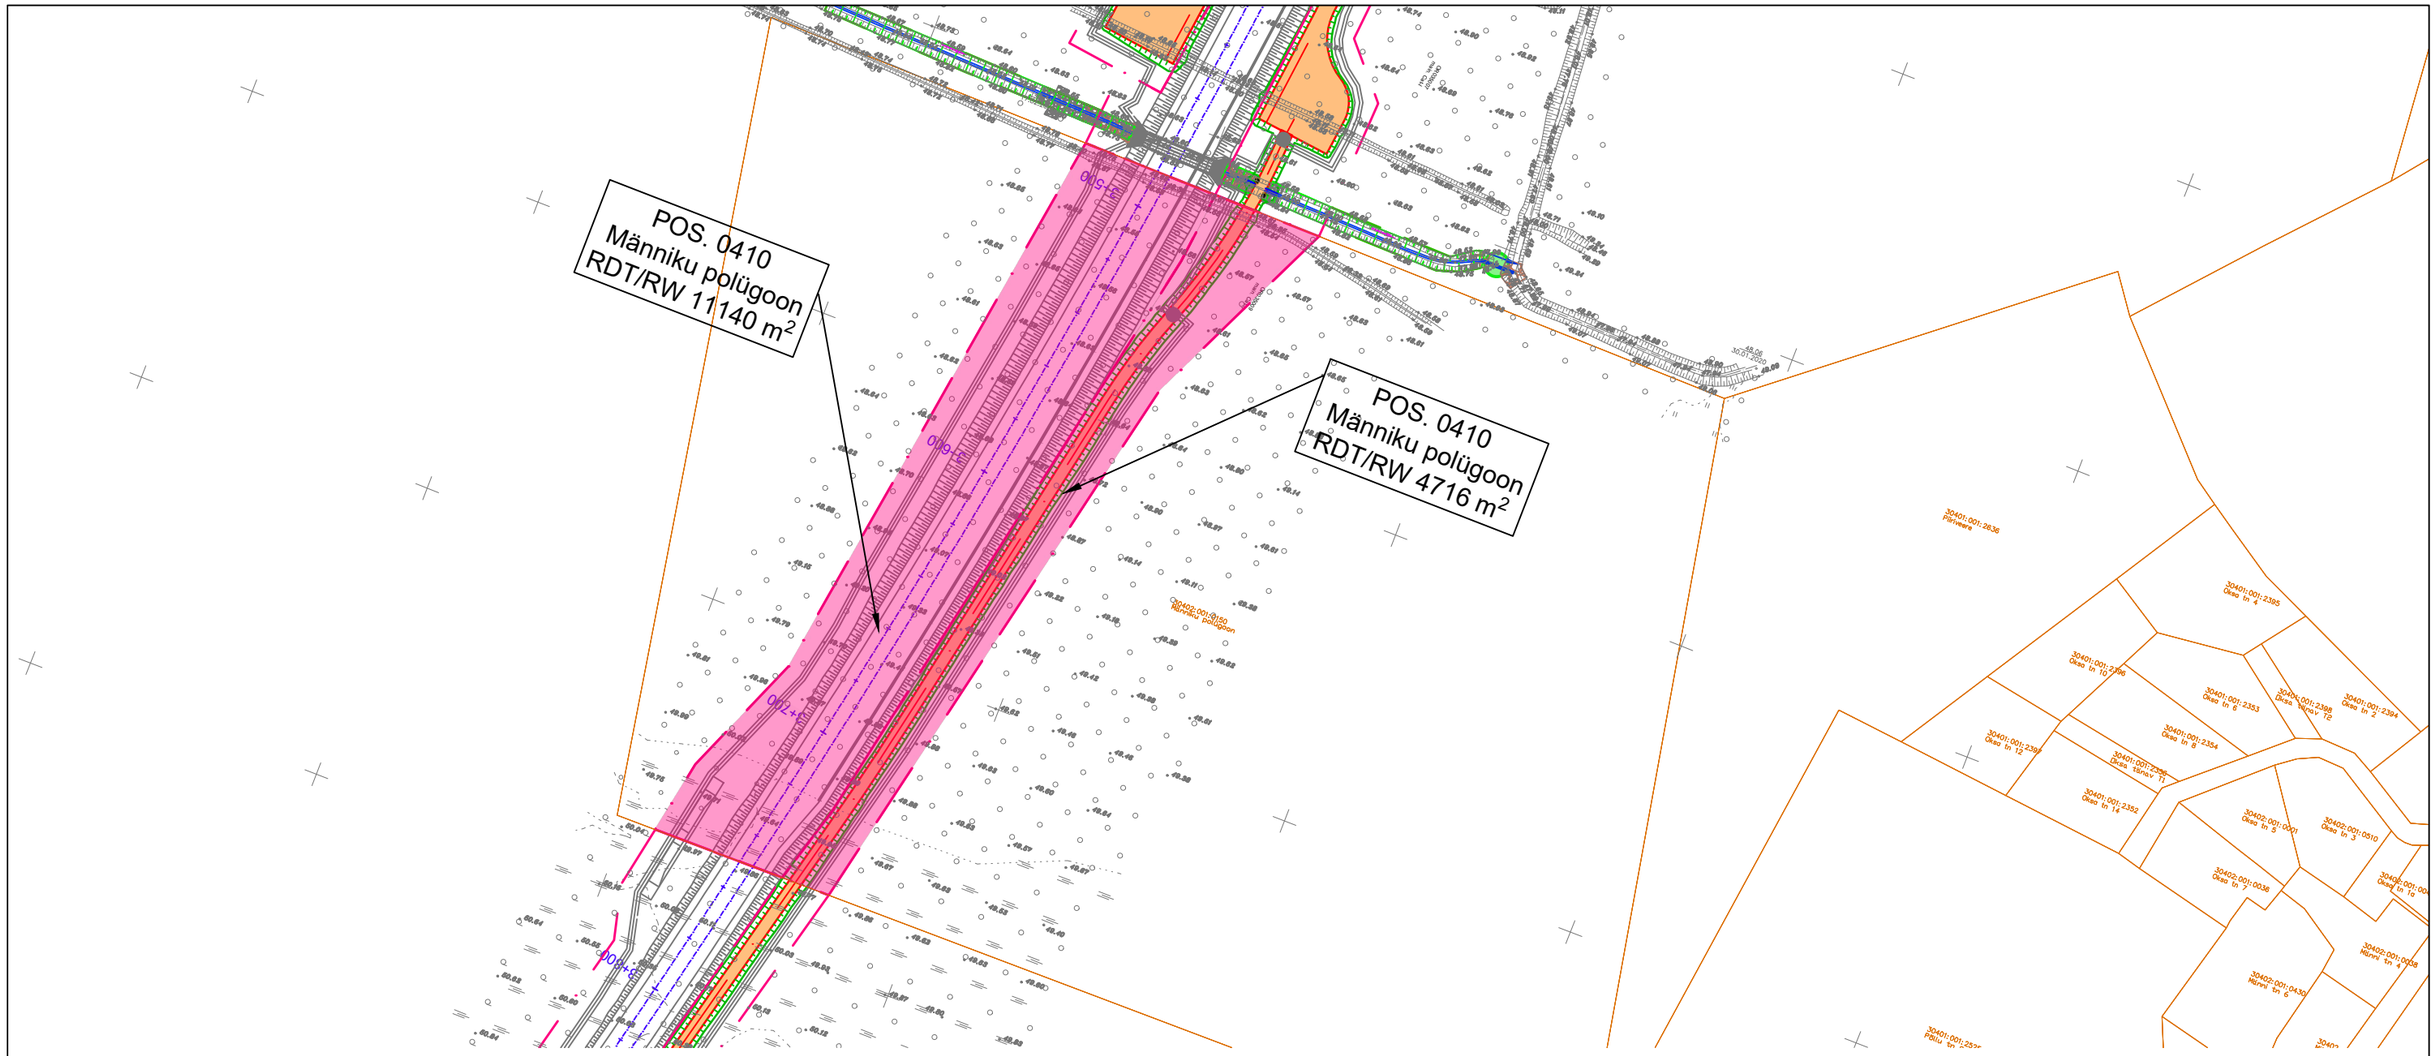

0 20 40 60 80 100 120m

M 1:2000_XREF_1

Maaeraldused / Land expropiation		
Pos.nr / Pos. no	Pindala / Area m2	Kirjeldus / Description (tegevuse ettepanek / proposal)
0410	11140	RDT/RW
0410	4716	RDT/RW

TINGMÄRGID:

- Kavandatavad rööbasteed / Designed railway
- Kavandatavad teed / Designed roads
- Kavandatavad kraavid ja nõlvad / Designed ditches and slopes
- Katastriüksuse piir / Land plot
- 21303:002:0130 Tauste — Katastriüksuse tunnus ja nimi / Cadastral name and ID
- RDT Maaeralduse ettepanek / RW proposed border
- KOV Maaeralduse ettepanek / Local road proposed border
- Kraavi kooskõlastus / Ditch coordination
- MNT maaeralduse ettepanek / National road proposed border

Viadukt/ Viaduct

Katastriüksuse nimi / Cadastral unit name: Männiku polügoon
Katastriüksuse tunnus / Cadastral ID: 30402:001:0150
Pindala / Area (m²/ha): 86483 m²
Maaomanik(ud) / Land owner(s):

KOOSKÕLASTUSE TEKST / COORDINATION TEXT:

Nimi / Name: Allkiri / Signature: Kuupäev / Date:

Projekt / Project: Rail Baltic raudtee projekteerimis- ja projekteerimisjärelevalveteenused uue trassi ehituseks lõigus Raplast Tallinnani / Design and design supervision services for the construction of the new line from Rapla to Tallinn
Tellija / Client : RB Rail AS
Projekteerija / Consultant: Reaalprojekt OÜ
Projekti etapp / Project stage: PÕHIPROJEKT / MASTER DESIGN
Töö nr / Work no: RBDTDEEDS2DPS2
Mõõtkava / Scale: M 1:2000