


Isikliku kasutusõiguse seadmise plaan

IKÕ ala Pos nr (plaanil)	Kinnistu registriosa nr	Katastriüksuse tunnus, nimi ja sihtotstarve	IKÕ ala pindala m ²
Pos 1	17645250	82401:001:0609; 6 Valga-Uulu tee; transpordimaa	288

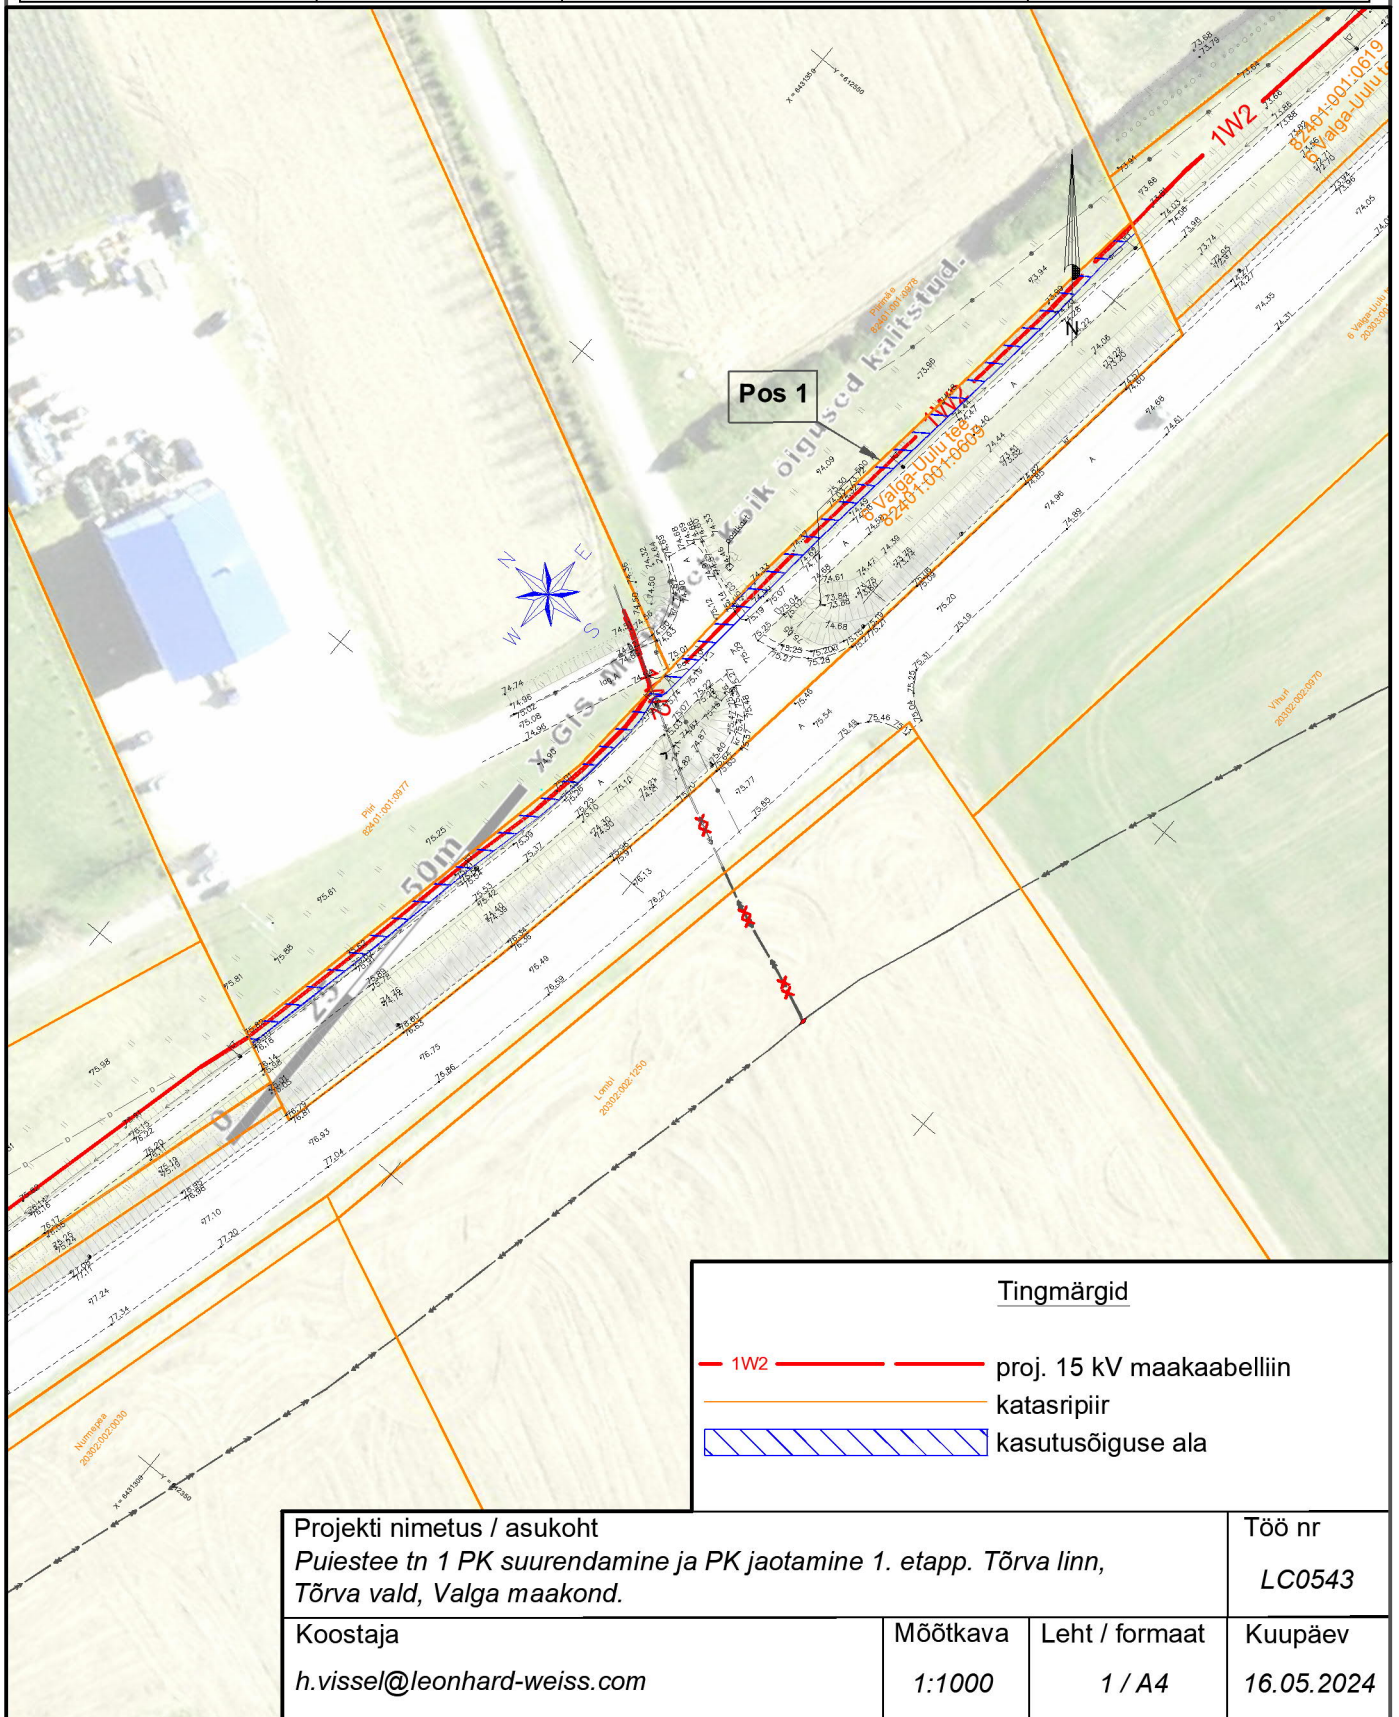

Projekti nimetus / asukoht <i>Puiestee tn 1 PK suurendamine ja PK jaotamine 1. etapp. Tõrva linn, Tõrva vald, Valga maakond.</i>			Töö nr <i>LC0543</i>
Koostaja <i>h.vissel@leonhard-weiss.com</i>	Möötkava <i>1:1000</i>	Leht / formaat <i>1 / A4</i>	Kuupäev <i>16.05.2024</i>