


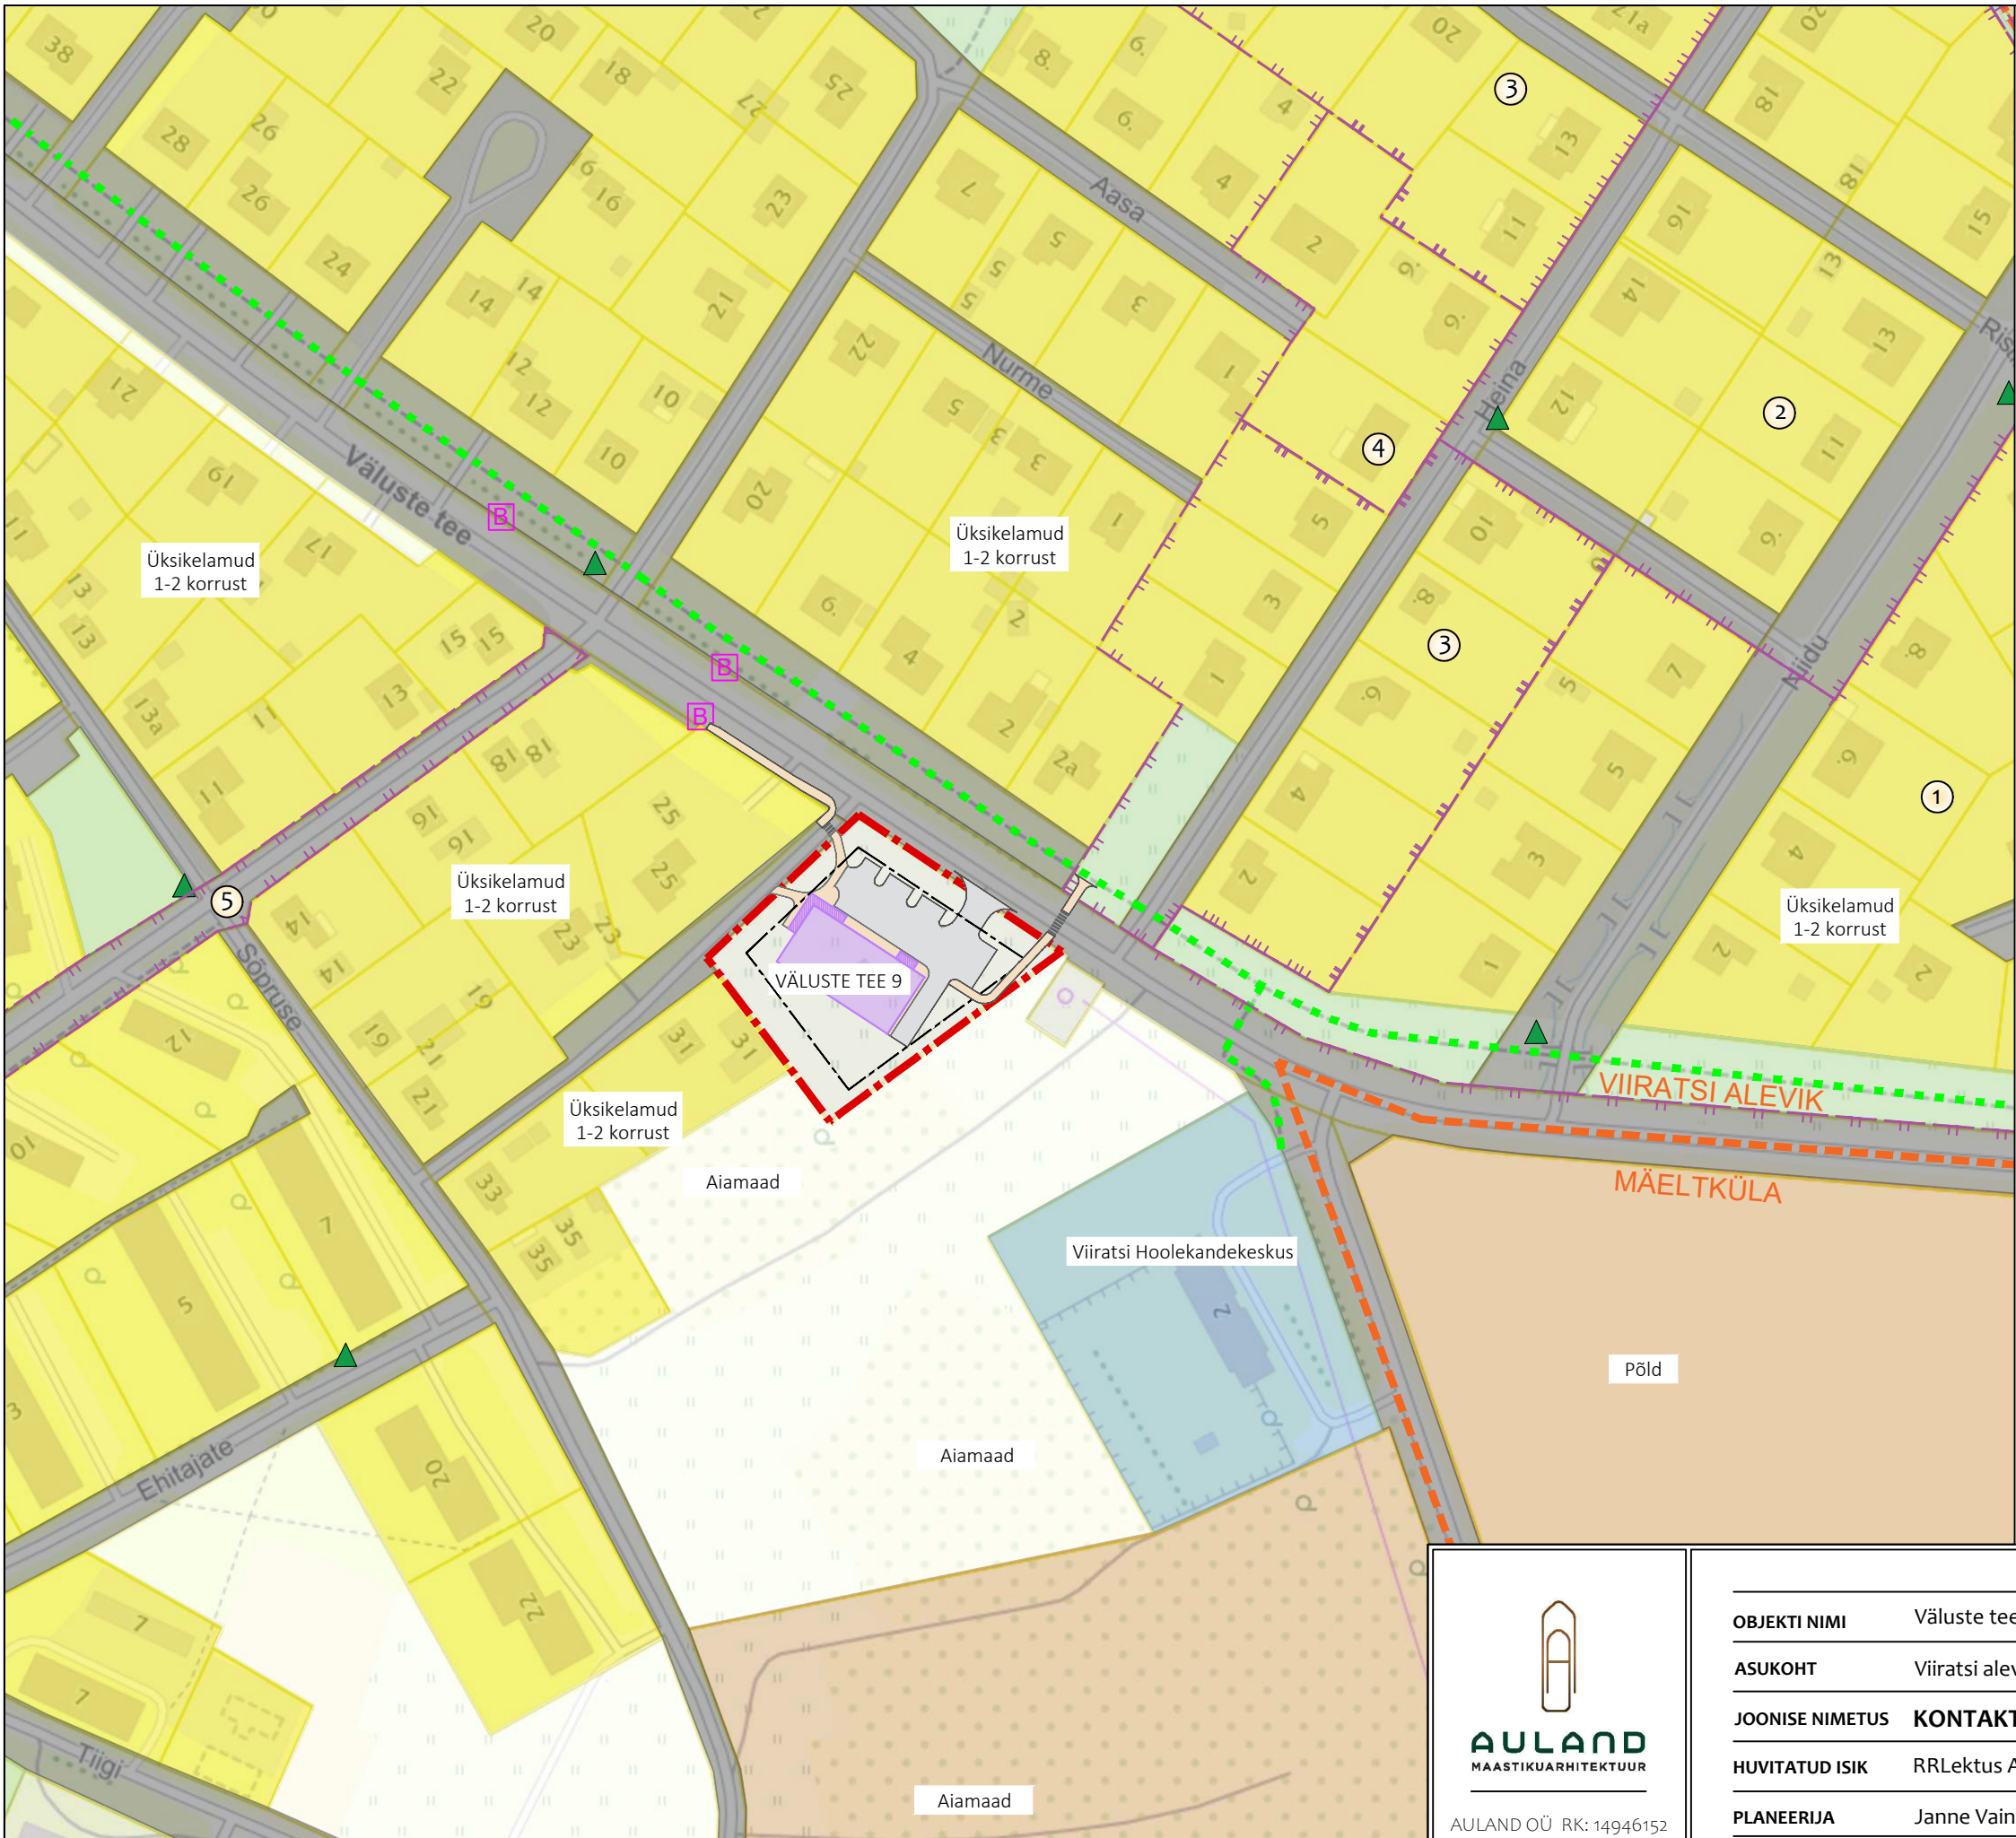

LEPPEMÄRGID

- PLANEERINGUALA PIIR
- OLEMASOLEV KATASTRİÜKSUSE PIIR
- HALDUSÜKSUSE PIIR
- TOOTISMAA
- ELAMUMAA
- MAATULUNDUSMAA
- ÄRIMAA
- TRANSPORDIMAA
- ÜHISKONDLIKE EHITISTE MAA
- ÜLDKASUTATAV MAA
- SIHTOTSTARBETA MAA
- PLANEERITUD HOONESTUSALA
- PLANEERITUD HOONE VÕIMALIK ASUKOHT
- PLANEERITUD SÕIDUALA / PARKLA
- PLANEERITUD KÕNNIALA / JALG- JA JALGRATTATEE
- OLEMASOLEV JALG- JA JALGRATTATEE
- BUSSIPEATUS "MÄE"
- HÜDRANT
- KEHTIV DETAILPLANEERING

EKSPLIKATSIOON

- 1 NIIDU TÄNAVA MAA-ALA DETAILPLANEERING (kehtestatud 26.10.2006. a)
- 2 HEINA JA NIIDU TN OSA DETAILPLANEERING (kehtestatud 28.08.2019. a)
- 3 VIIRATSI ELAMUKVARTALI DETAILPLANEERING (kehtestatud 25.03.2004. a)
- 4 HEINA TN 7 JA 9, AASA TN 2 JA AASA TN T2 KATASTRİÜKSUSTE DETAILPLANEERING (kehtestatud 13.04.2021)
- 5 SAKALA TN DETAILPLANEERING (kehtestatud 25.06.2009)



AULAND OÜ RK: 14946152
56 907 858 info@auland.ee

OBJEKTI NIMI	Väluste tee 9 katastrіüksuse detailplaneering		
ASUKOHT	Viiratsi alevik Viljandi vald Viljandi maakond	STAADIUM	DP
JOONISE NIMETUS	KONTAKTVÕÖNDI ANALÜÜSISKEEM	TÕÕ NR	202604
HUVITATUD ISIK	RRLektus AS	JOONISE NR	3
PLANEERIJA	Janne Vaine	KUUPÄEV	09.2026
		MÕÕTKAVA	1:2000