


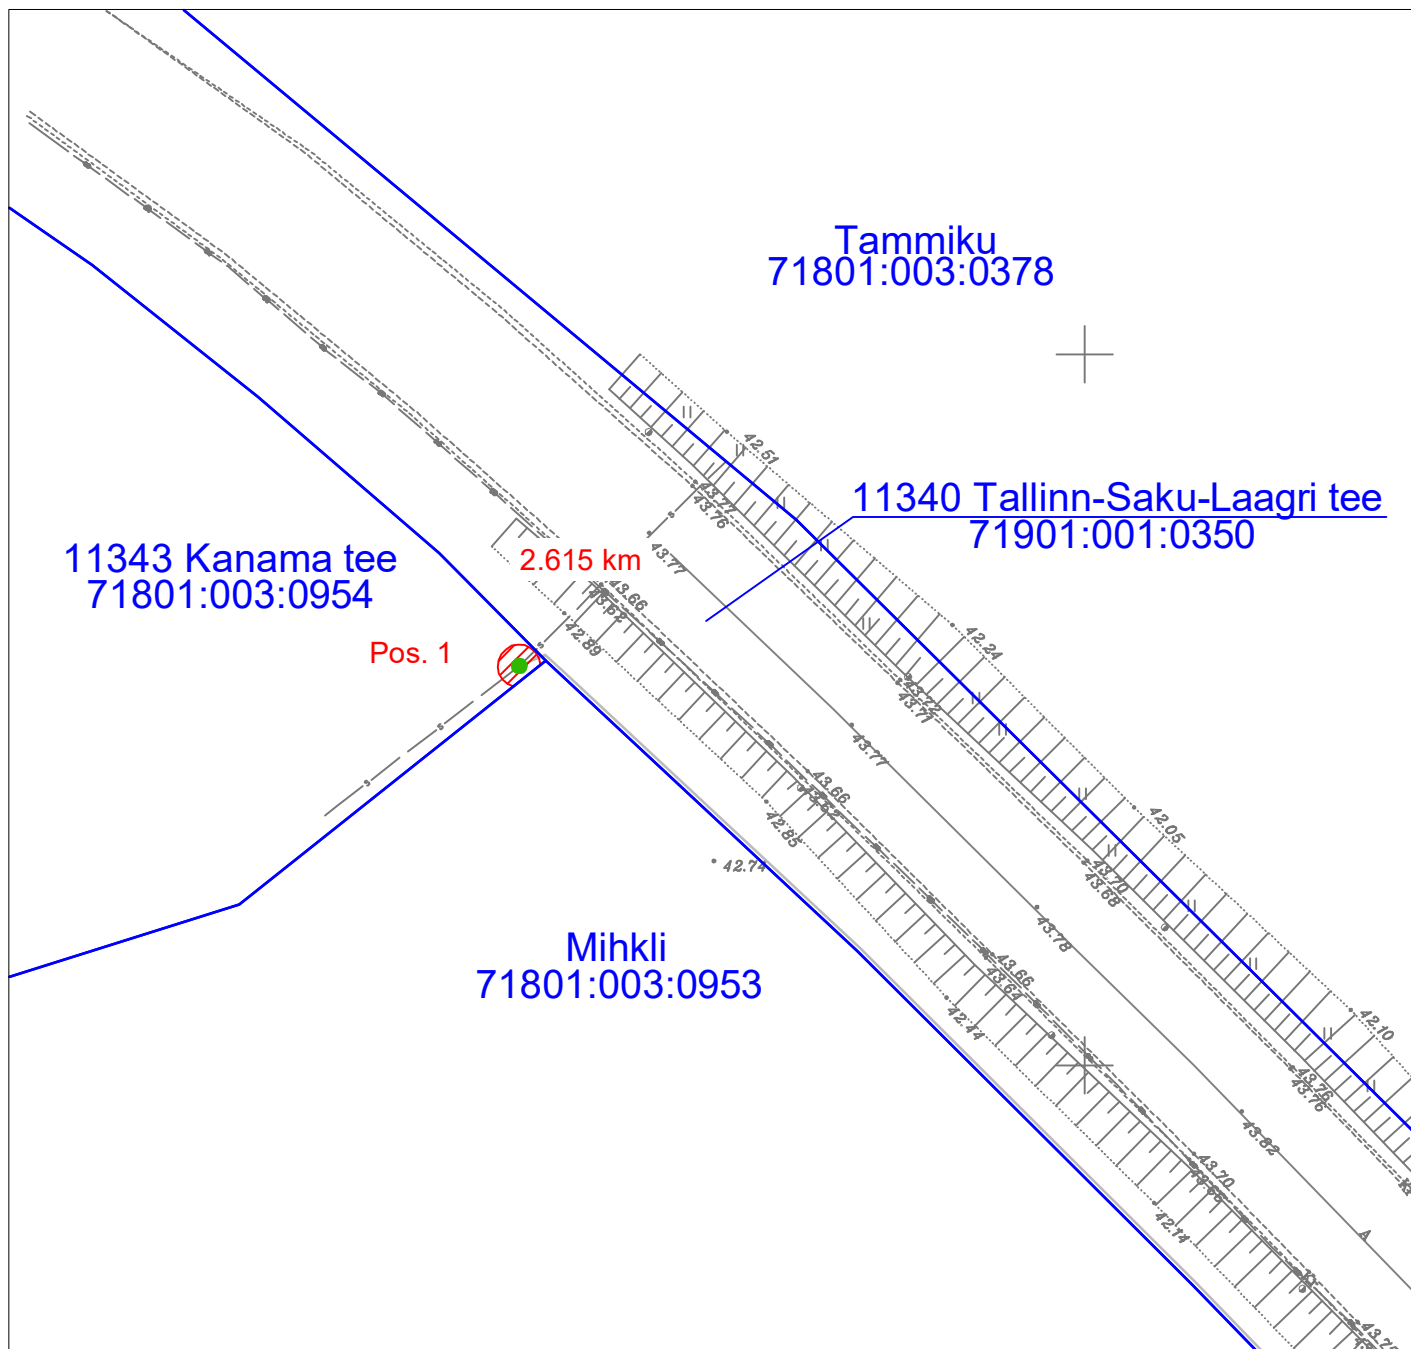



Isikliku kasutusõiguse seadmise plaan  
Harju maakond, Saku vald  
11343 Kanama tee (71801:003:0954)



Jrk nr	IKÕ ala pos nr (plaanil)	Kinnistu registriosia number	Katastriüksuse tunnus, nimi ja sihtotstarve	Asukoht riigitee (nr ja nimi) suhtes (lõigu algus ja lõpp km)	IKÕ ala pindala ruutmeetrites m <sup>2</sup>
1.	Pos 1	13710302	11343 Kanama tee (71801:003:0954) transpordimaa	11425 Kanama-Saku 2.615 km	6 m <sup>2</sup>

Leppemärgid:

-  Kasutusõiguse ala
-  Sidekaev
-  Katastriüksuse piir

Projekt <b>Passiivse elektroonilise side juurdepääsuvõrgu rajamine, Juuliku küla, Saku vald, Harju maakond</b>				Tellija <b>Enefit Connect OÜ</b>		
 <b>LEONHARD WEISS</b> LEONHARD WEISS OÜ E-post estonia@leonhard-weiss.com Telefon +372 601 2285 Registrikood 12083348	Joonis <b>Isikliku kasutusõiguse seadmise plaan - ELA SA</b>					Joonise nr <b>1</b>
	Projekteeris	<b>Janek Lõhmus</b>			53 477 135	Mõõtkaava M 1: 500
	Kontrollis	<b>Janek Lõhmus</b>			53 477 135	Stadium Põhiprojekt
	Projekti juht	<b>Janek Lõhmus</b>			53 477 135	Keel EST
						Leht 1
						Lehti 1