



15401:001:0379
Sonda metskond 112

y = 665450

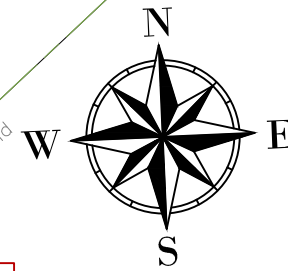


Tähis: T1
Seotud telg: EH01
Asukoht: PK 0+46,4
Parameetrid: Ø600mm; L=9,7m;
Hsv=49.12; Hvv=49.09; i=0,34%;
Voolu suund: S81° 38'W

TINGMÄRGID:	
	Katastriüksuse piir vastavalt moodustamise viisile
78408:801:2970	Katastriüksuse tunnus
	Teekaitsevöönd
	Projekteeritud kruuskate
	Projekteeritud olemasoleva katte taastamine
	Projekteeritud raieala ning kraavide/nõlvade taastamine
	Projekteeritud haljasala (murukülj h=10 cm)
	Projekteeritud tee telgjoon
PK 2+00	Projekteeritud tee piketaaz
221 (221) (221) (2)	Projekteeritud / ümbertõstetud / olemasoleva liiklusemärgi number
	Projekteeritud liiklusemärgi post
	Projekteeritud vertikaalplaneering kõrgusarvudega
	Olemasolev vertikaalplaneering kõrgusarvudega
	Projekteeritud kraav / kraavipõhja kindlustus killustikuga
	Projekteeritud mulde nõlv
	Projekteeritud kraavi põhja kõrgusmärk (abs)
	Projekteeritud truup
	Projekteeritud liiklusemärk 221 "Anna teed"
	Projekteeritud liiklusemärk 644 "Tee nimi"
	Säilitatav liiklusemärgi post
	Säilitatav liiklusemärk 641 "Kohanime tähis"

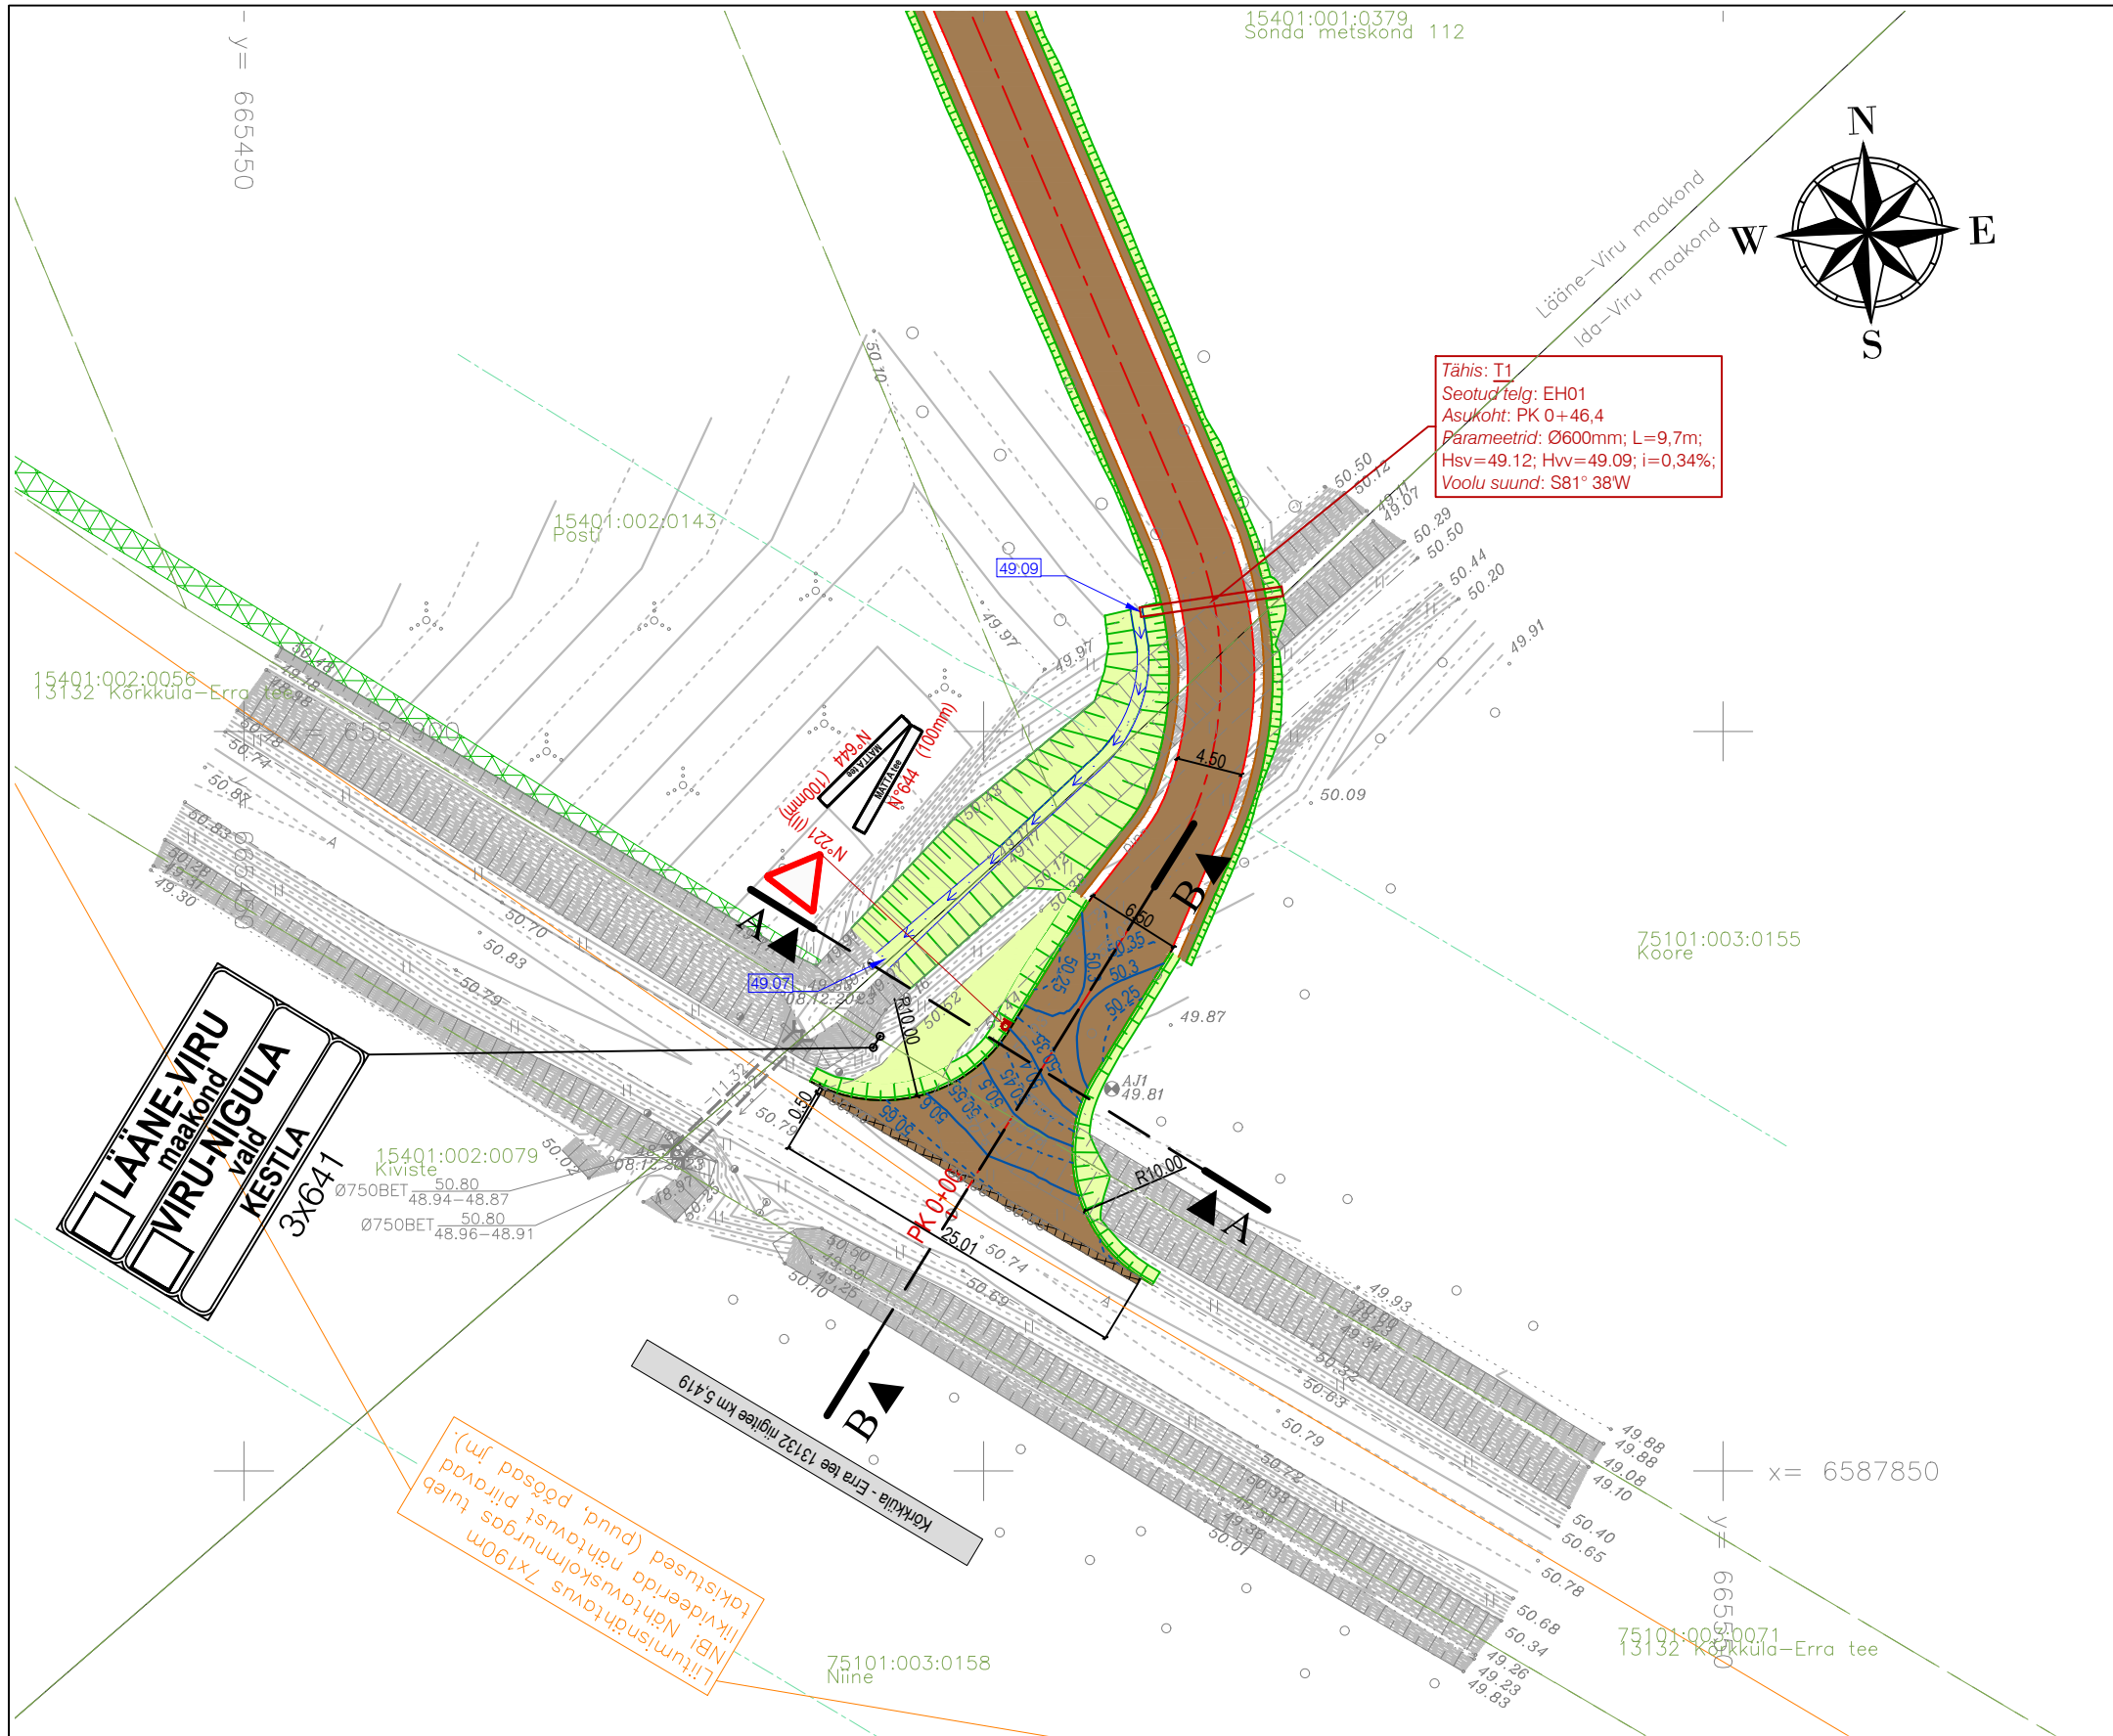

LAÄNE-VIRU maakond
VIRU-NIGULA vald
KESTLA 3x641

Litumisahtaus 7x190m
NB! Nähtavuskolmnurges tuleb
likvideerida nähtavust piiravad
faktorsed (puud, põõsad jm.)

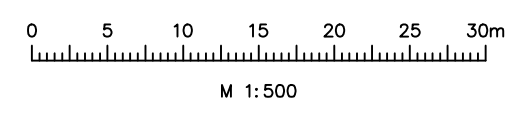

<p>Reaalprojekt OU Vabaduse pst 174b 10917 Tallinn tel +372 608 11 00 www.reaalprojekt.ee reaalprojekt@reaalprojekt.ee</p>		Töö nimetus	
<p>Tellijä RMK Ida-Virumaa metskond, Kirde Viru piirkond</p>		<p>MÄTTA TEE EHTAMISE PÕHIPROJEKT</p>	
<p>Insener: Kristo Evard</p> <p>Vastutav insener: Jaan Luhaorg</p> <p>Insener: ...</p> <p>Projektijuht: Reio Vesiallik</p> <p>Fail / Kuupäev: P23109_PP_TL_4-02_AP-VP.dwg / 30.10.2024</p>		<p>Asukoht</p> <p>Koljala küla, Lüganeuse vald, Ida-Viru maakond Kestla küla, Viru-Nigula vald, Lääne-Viru maakond</p>	
<p>Joonise nimetus</p> <p>Mätta tee (Kõrkküla - Erra tee 13132 riigitee km 5,419) AP-VP</p>		<p>Möötkava</p> <p>M 1:500</p>	
<p>Töö nr</p> <p>P23109</p>		<p>Stadium</p> <p>PP</p>	<p>Kõide; eriosa</p> <p>TL</p>
<p>Joonise nr</p> <p>4-02</p>			