


Isikliku kasutusõiguse seadmise plaan

IKÕ ala Pos nr (plaanil)	Kinnistu registrios nr	Katastriüksuse tunnus, nimi ja sihtotstarve	Asukoht riigitee (nr ja nimi) suhtes (lõigu algus ja lõpp km)	IKÕ ala pinadla ruutmeetrites m <sup>2</sup>
Pos 1	11787002	71801:001:0795; Jälgimäe tee T1, Transpordimaa	11424 Jälgimäe tee; ristumine 2,905 km	11

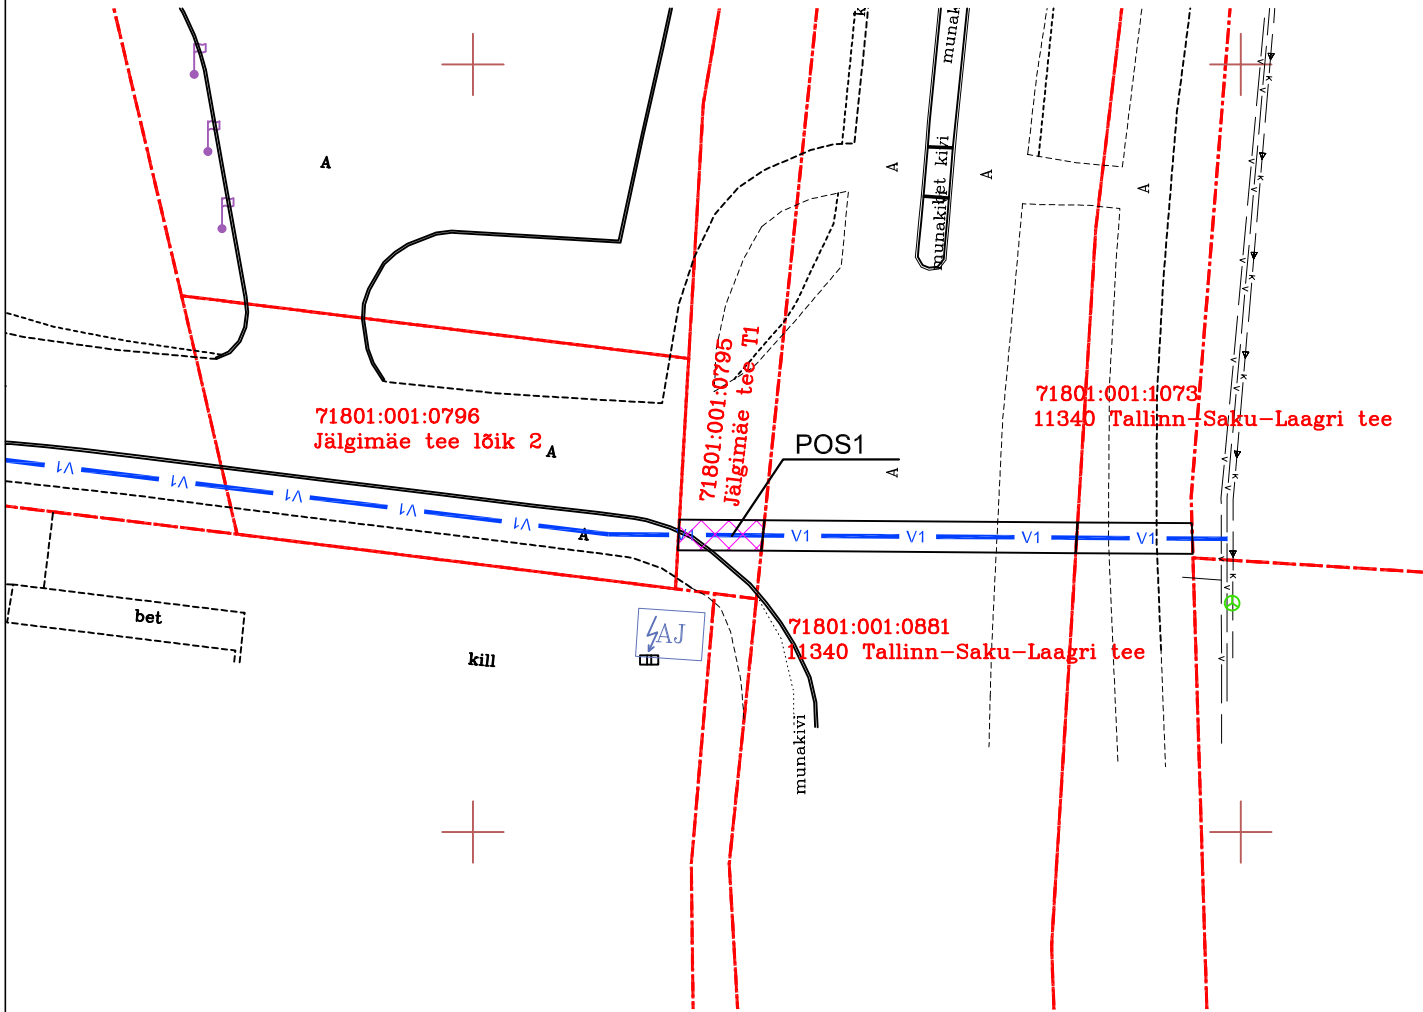

TINGMÄRGID

- V1

v
- Kinnistute piirid

Proj. veetorustik

Olemasolev veetorustik
- IKÕ SEADMISE ALA

Rajatise tehnilised andmed:

Projekteeritava veetorustiku pikkus kasutusõiguse ala ulatuses 5,5m  
Kasutusõigusega ala torustike teljest 1,0m mõlemale poole.

Projekti nimi / aadress Mihkli ja Paunamäe kinnistute detailplaneeringu teede ja tehnovõrkude projekti. Veevarustus ja kanalisatsioon. HARJUMAA, SAKU VALD, JÄLGIMÄE KÜLA, PAUNAMÄE JA MIHKLI KINNISTUD			Töö nr 022016
Koostaja Raido Mugamäe, Merindorf OÜ	Mõõtkava M 1:500	Leht / formaat 1/1 A4	Kuupäev 12.07.2025