


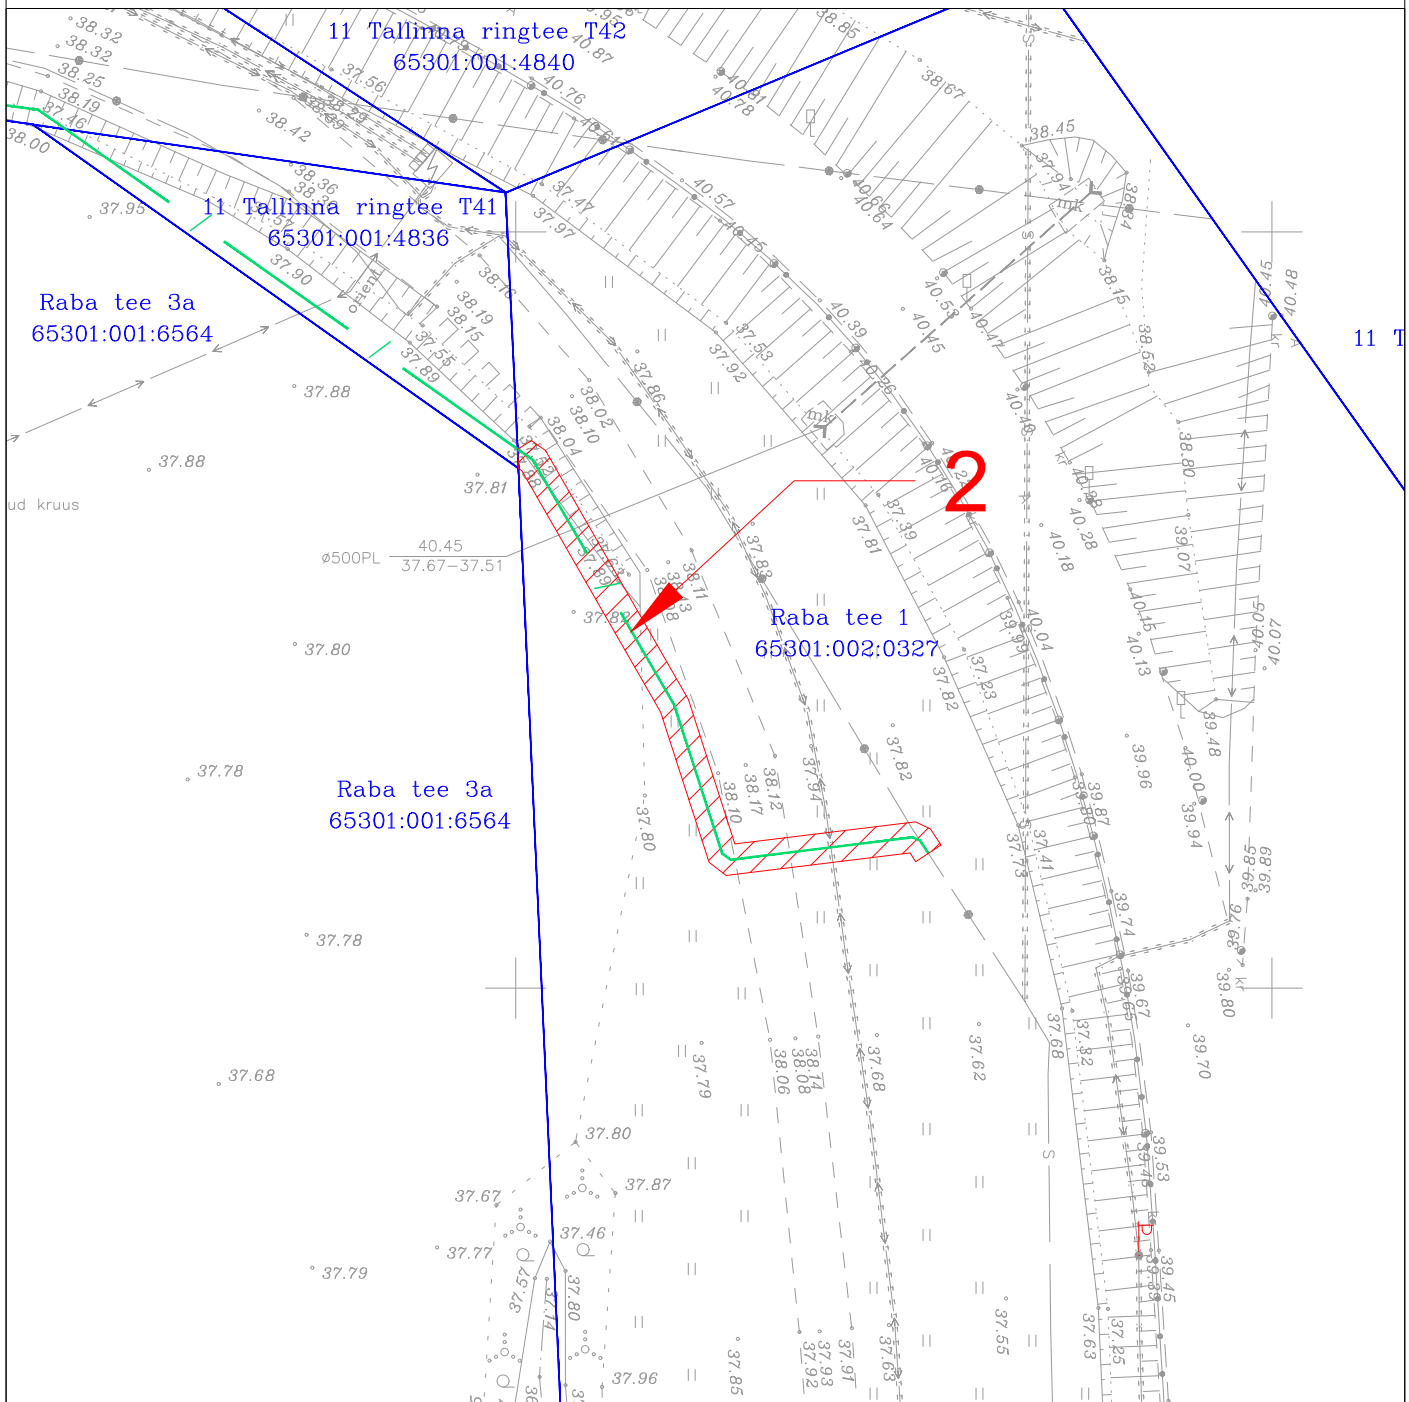


Isikliku kasutusõigusega koormatava ala plaan

IKÕ ala Pos nr	Kinnistu registriosa nr	Katastriüksuse tunnus, nimi ja sihtotstarve	IKÕ ala pindala m2	Trassi pikkus m
Pos 2	10431502	65301:002:0327 Raba tee 1 Transpordimaa 100%	89	45

	Kasutusõiguse ala
	Kinnistu piir
	Sidekanalisatsioon



Projekti nimi
Soodevahe infrastruktuur. Juurdepääsutee 2

Töö nr OS05005	Koostaja Artjom Klibanov	Möötkava 1:500	Formaat A4	Leht 1/1	Kuupäev 20.06.2024
-------------------	-----------------------------	-------------------	---------------	-------------	-----------------------