


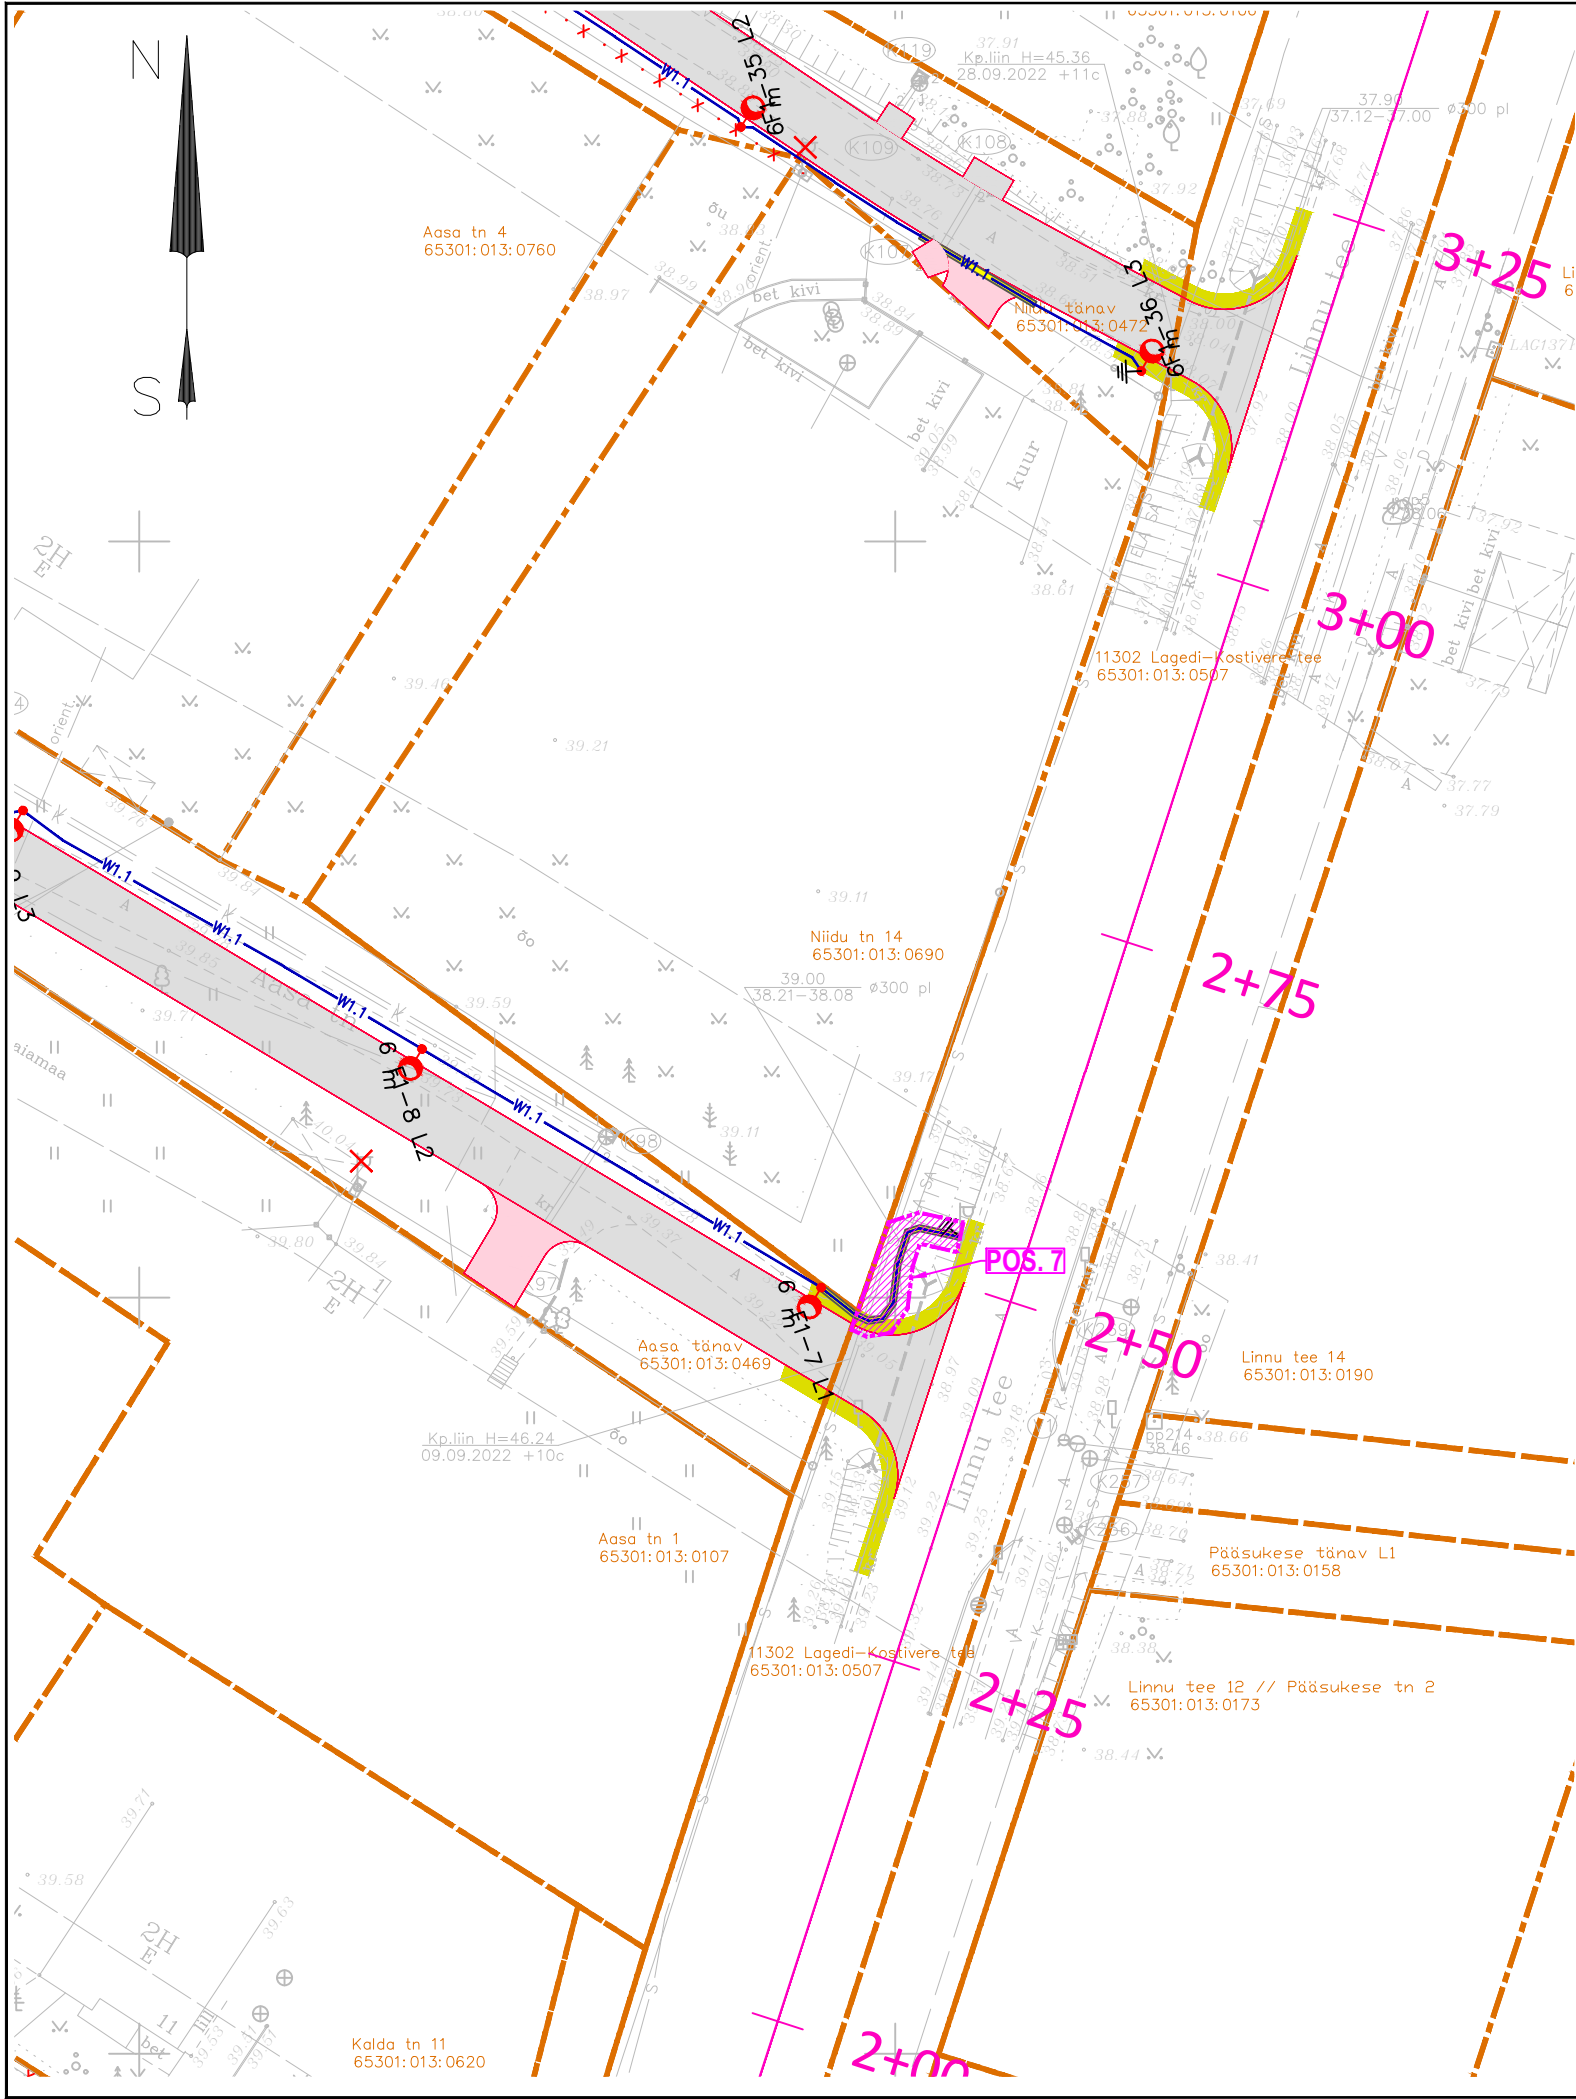



Jrk. nr.	IKÕ ala Pos nr (plaanil)	Kinnistu registriosa number	Katastriüksuse tunnus, nimi ja sihtotstarve;	Asukoht riigitee (nr ja nimi) suhtes (lõigu algus ja lõpp km)	Ala pindala (m ²)	Ehitis
7	POS. 7	12582950	65301:013:0507 11302 Lagedi-Kostivere tee 100% transpordimaa	11302 Lagedi-Kostivere tee km 0,24-0,25	26	tänavavalgustus

TINGMÄRGID

65301:013:0507
11302 Lagedi-Kostivere tee



POS. 7

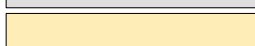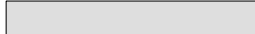

Katastriüksuse tunnus ja nimi

Katastriüksuse piir

Positsiooni number

Isikliku kasutusõiguse seadmise ala

Projekteeritud sõidutee - AC 12 surf

Projekteeritud jalgratta- ja jalgteed - AC 8 surf

Projekteeritud erakinnistule sissesõit - AC 12 surf

Projekteeritud erakinnistust jalgteed - AC 8 surf

Projekteeritud haljastus

Projekteeritud teepeenar pos 5.

Projekteeritud äärekivi h=12 cm 15x29 cm

Projekteeritud äärekivi h=0 cm 15x29 cm

Projekteeritud liiklusmärk postiga

Projekteeritud tänavavalgustuse post

 Kaisla 3 Tallinn 13516 Registrikood: 12566284 Tel +372 502 6788 esprii@esprii.ee www.esprii.ee			Töö tellija				Rae Vallavalitsus	
			Töö nimetus				Jõe tänava piirkonna teede rekonstrueerimine	
			Joonise nimetus				Isikliku kasutusõiguse seadmise plaan, 11302 Lagedi-Kostivere tee km 0,24 - 0,25	
Juhendaja	Mikk Mutso		Staadium		Mõõtkava		Töö nr	
Projekteerija	Mikk Mutso		Põhiprojekt				220707	
Kontrollija	Mikk Mutso		Kuupäev		1:500		Joonise nr	
			29.04.2024				TL-9-07	