
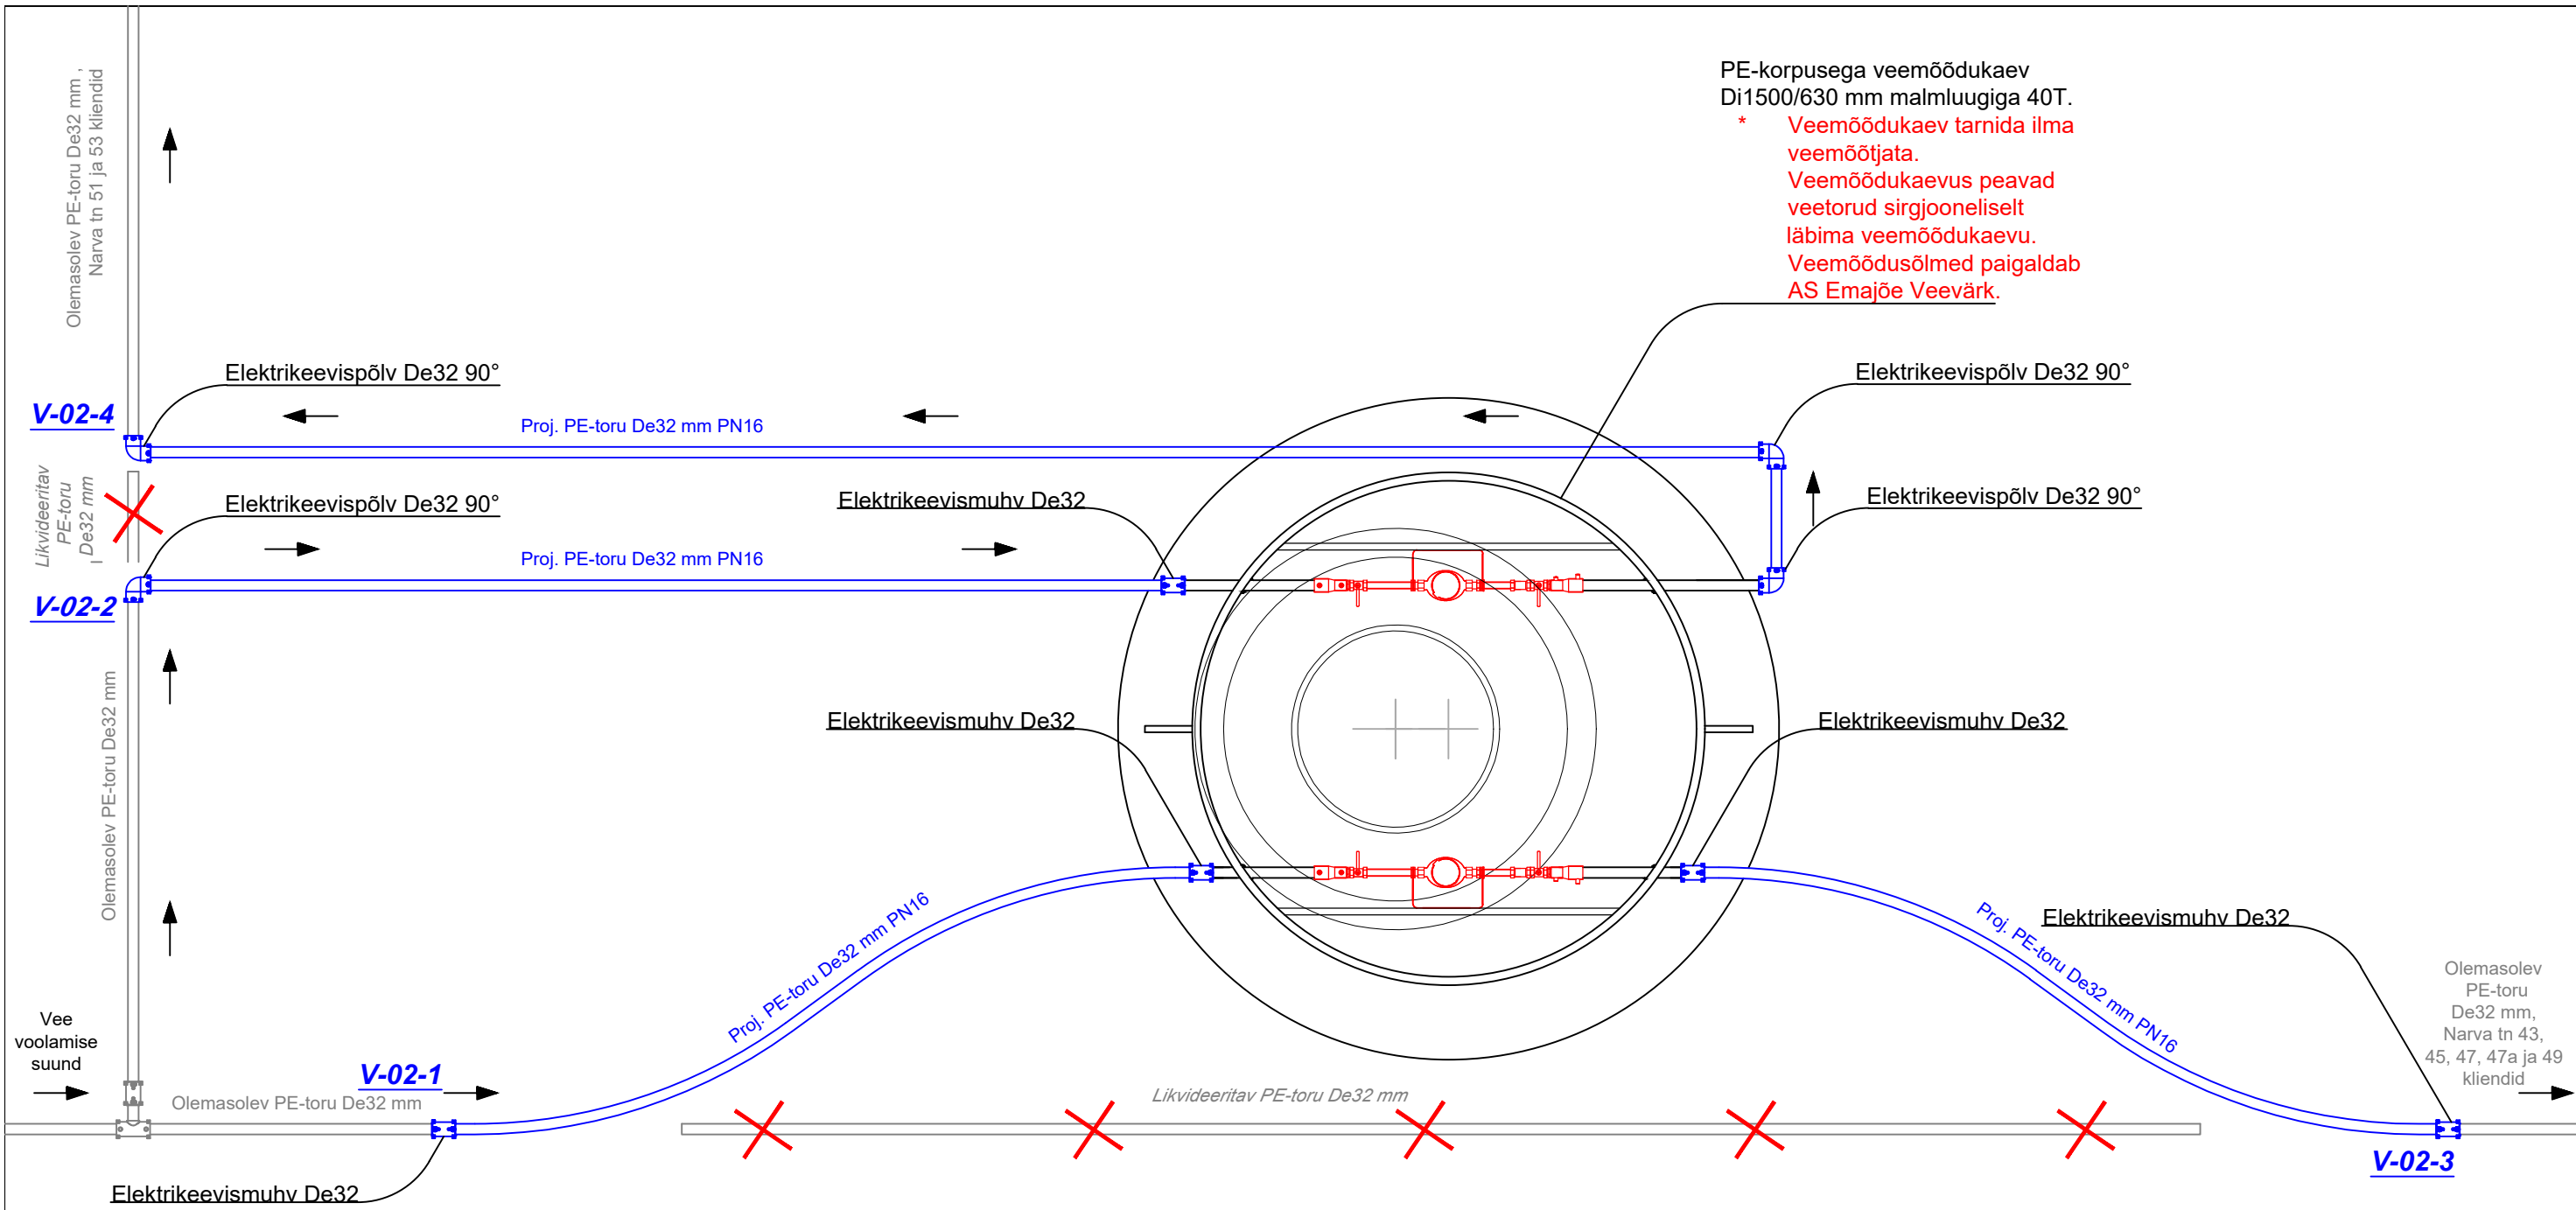


PE-korpusega veemõõdukaev
Di1500/630 mm malmluugiga 40T.
* Veemõõdukaev tarnida ilma
veemõõtjaga.
Veemõõdukaevus peab
veetorub sirgjooneliselt
läbima veemõõdukaevu.
Veemõõdusõlme paigaldab
AS Emajõe Veevärk.

**NB. Enne liitmike ja ühendusdetailide tellimist / tarnimist
täpsustada ehitustööde käigus olemasolevate torustike
läbimõõdud ja toru-materjalid. Seejärel tellida / tarnida vajalikud liitmikud
ühendusdetailid.**

 Majandustegevusteade nr. EEP003385			AS TREV-2 Grupp Teemeistri tn 2, Tallinn 10916 Tel 677 6500, www.trev2.ee		Töö nr	25-101-016	Leht	1	Lehti	4
PROJEKTIJUHT	Magnar Mäekivi		Projekt		Mustvee linna veemõõdukaevude ja maakraanide ehitusprojekt				Mõõtkava	
PROJEKTIJUHT	Magnar Mäekivi		Asukoht		Tartu tänav, Mustvee vald, Jõgeva maakond				1:20	
KONTROLLIJA			Tellija		Joonis				Staadium	
02.12.25			Fail: veesõlmed.dwg		VK-7-01-1, Veesõlmede ühenduskeemid, Tartu tn				TP	



NB. Enne liitmike ja ühendusdetailide tellimist / tarnimist täpsustada ehitustööde käigus olemasolevate torustike läbimõõdud ja toru-materjalid. Seejärel tellida / tarnida vajalikud liitmikudu ühendusdetailid.

 Majandustegevustead nr. EEP003385			AS TREV-2 Grupp Teemeistri tn 2,Tallinn 10916 Tel 677 6500, www.trev2.ee			Töö nr 25-101-016		Leht 2		Lehti 4			
PROJEKTIJUHT			Magnar Mäekivi			Projekt			Mustvee linna veemõõdukaevude ja maakraanide ehitusprojekt			Mõõtkava 1:20	
PROJEKTIJUHT			Magnar Mäekivi			Asukoht			Narva tänav, Mustvee vald, Jõgeva maakond				
KONTROLLIJA													
Tellija			AS Emajõe Veevärk			Joonis			VK-7-01-2, Veesõlmede ühenduskeemid, Narva tn			Stadium TP	
02.12.25			Fail: veesõlmed.dwg										

Elektrikeevismuhv De32
PE-otstega maakraan DN25, spindlipikendus, kape 40 tonni
Elektrikeevismuhv De32

Olemasolev PE-toru De32 mm ,
Pihkva tn 36 klient

Olemasolev PE-toru De32 mm ,
Pihkva tn 38 klient

Olemasolev PE-toru De32 mm

Vee
voolamise
suund

NB. Enne liitmike ja ühendusdetailide tellimist / tarnimist täpsustada ehitustööde käigus olemasolevate torustike läbimõõdud ja toru-materjalid. Seejärel tellida / tarnida vajalikud liitmikudu ühendusdetailid.

<div><div><div>TREV2</div><div>Majandustegevusteade nr. EEP003385</div></div><div><div>AS TREV-2 Grupp</div><div>Teemeistri tn 2,Tallinn 10916</div><div>Tel 677 6500,</div><div>www.trev2.ee</div></div></div>			Töö nr		25-101-016		Leht	3	Lehti	4	
PROJEKTIJUHT			Magnar Mäekivi		Projekt		Mustvee linna veemöödukaevude ja maakraanide ehitusprojekt			Möötkava	1:20
PROJEKTIJUHT			Magnar Mäekivi		Asukoht		Pihkva tänav, Mustvee vald, Jõgeva maakond				
KONTROLLIJA											
Tellija			AS Emajõe Veevärk		Joonis		VK-7-01-3, Veesõlmede ühendusskeemid, Pihkva tn			Staadium	
02.12.25			Fail: veesõlmed.dwg							TP	

