


Isikliku kasutusõiguse seadmise plaan

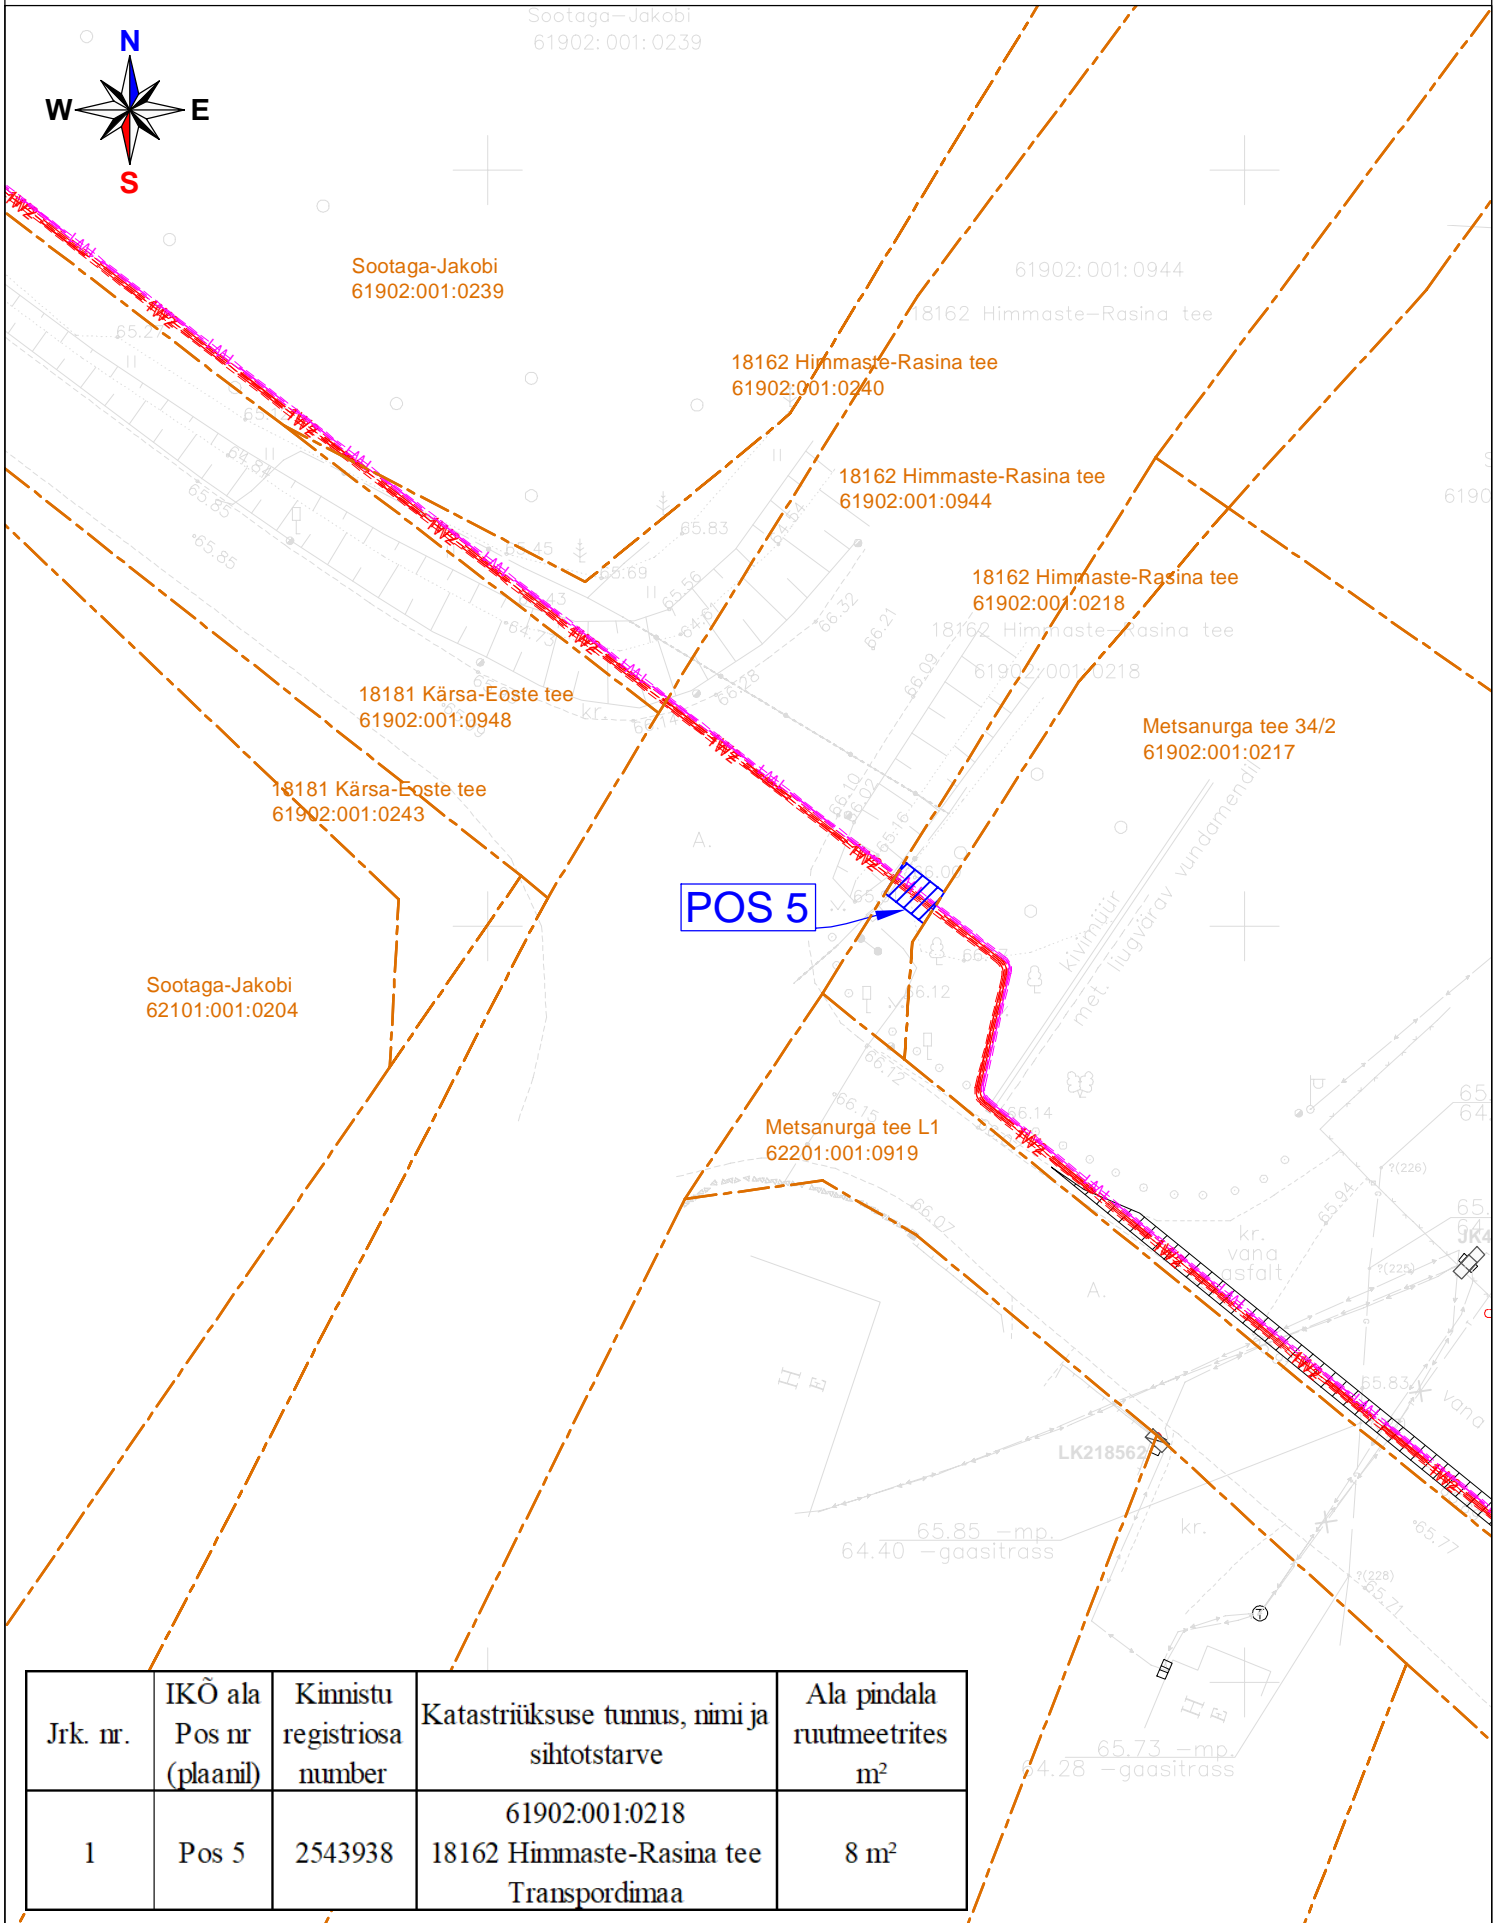

Jrk. nr.	IKÕ ala Pos nr (plaanil)	Kinnistu registriosa number	Katastriüksuse tunnus, nimi ja sihtotstarve	Ala pindala ruutmeetrites m ²
1	Pos 5	2543938	61902:001:0218 18162 Himmaste-Rasina tee Transpordimaa	8 m ²

- Projekteeritud 10 kV maakaabel kaitsetorus
- Projekteeritud 0,4 kV maakaabel kaitsetorus
- Isikliku kasutusõiguse seadmise ala
- Katastriüksuse piir