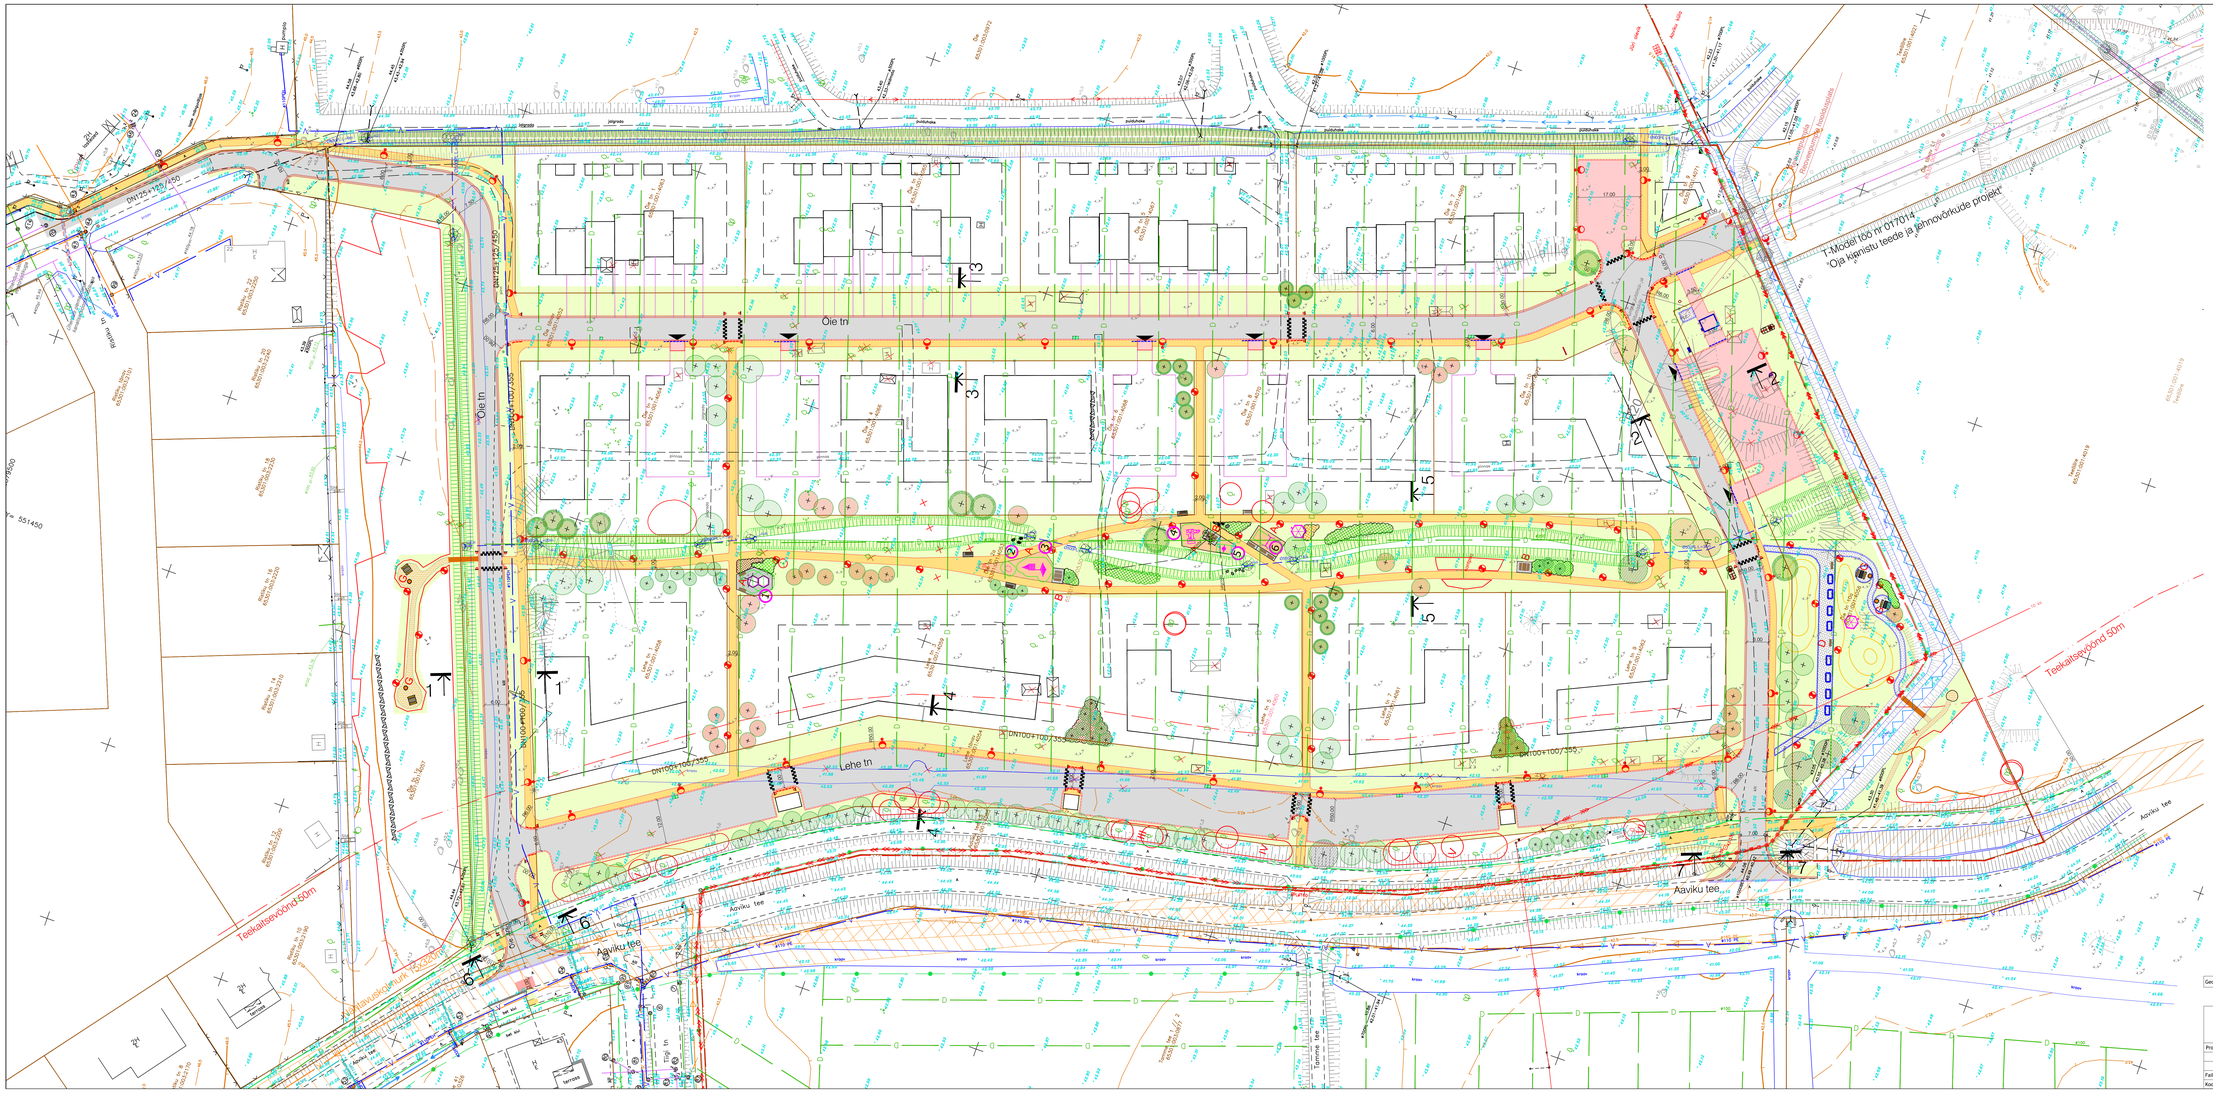

TINGMÄRGID

- Kontuur
- Töömahtude piir
- Maapealne hoonestusala (vastavalt detailplaneeringule)
- Projekteeritud sõidutee betoonäärekivi 150x300 (h=8 cm)
- Projekteeritud sõidutee betoonäärekivi 150x300 (h=1-2 cm)
- Projekteeritud sõidutee betoonäärekivi 150x300 (h= 4 cm)
- Projekteeritud kõnnitee äärekivi 80x200 (h=0 cm)
- Projekteeritud tee servajooned
- Projekteeritud tugipeenar
- Projekteeritud sõidutee künnis h=-8cm
- Projekteeritud murunõlv
- Projekteeritud kraav põhja kõrgusarvuga
- Projekteeritud olemasoleva kraavi puhastamine
- Likvideeritavad objektid
- Projekteeritud liiklusmärgi post
- Projekteeritud restkaev
- Projekteeritud truup
- Autotranspordi krundile juurdepääsu kohad
- Projekteeritud ristmiku nähtavuskolmnurk
- Projekteeritud sõidutee ab-katend Tüüp 1
- Projekteeritud sõidutee ab-ülekate freesitud alusel
- Projekteeritud sõidutee ab-katend Tüüp 2
- Projekteeritud kõnnitee ab-katend Tüüp 3
- Projekteeritud betoonkivisillutiskatend Tüüp 4
- Projekteeritud sõidutee ab-katendi taastamine Tüüp 5
- Projekteeritud haljasalade murukate
- Projekteeritud kookosmatiga kindlustatavad nõlvad
- Perspektiivse tee/parkla servajooned
- Projekteeritud truubi pääse kindlustamine munakividega
- Projekteeritud tänavavalgusti terasmastil
- Projekteeritud ülekäiguraja valgusti terasmastil
- Projekteeritud lehtpuu /punase / haalli lehestikuga puu
- Projekteeritud okaspuu
- Projekteeritud põõsad
- Projekteeritud mänguvahend
- Projekteeritud pink / laud
- Projekteeritud välijõusaali vahend
- Projekteeritud turvakate kummimultš 80mm
- Projekteeritud varjualune
- Projekteeritud piknikulaud pinkidega
- Projekteeritud tehiskünga
- Projekteeritud grillpada
- Projekteeritud purre
- Projekteeritud kruusakate

EKSPLIKATSIOON	
A	LASTE ALA
B	ISTUMISKOHT
C	VAATEKOHT
D	SPORDIVAHENDITEGA ALA
G	GRILLKOHT

MÄNGUALADE EKSPLIKATSIOON	Tüüpmäng
L	LITVAKAST LK31 MF
O	KUMMELOOM KOKN
R	KONSA GIBBON S
S	MÄNGUMAJA ARIES
P	PESAKITK
K	KAHEKOHALINE KIIK

Geoalus: Koostaja: Exact Geomark AS
Koordinaadid L-Est 97 süsteemis, kõrgused EH2000 süsteemis
Töö nr: 9150
Muudatatud: 19.09.2018

ESD SOLUTIONS
ESD Solutions OÜ
Tel: 5190 2601
Skype: ec_15b2601
esd@esd.ee

Projekteerija	K.Veskimetsor	eelnõi/projektijuht digitaalselt

Projekt nimi: Ülase ja Teeääre kinnistu teed ja tehnovõrgud
Objekti aadress: Ülase ja Teeääre kinnistu, Jüri alevik, Rae vald
Joonise nimi: Asendiplaan
Fail nimi: 18014-T.dwg
Koostatud / trükitud 30.06.2019 / 30.06.2019
Töö nr: 18014
Staadium: PP
Joonis nr: T-2
Mõõtkava: 1:500