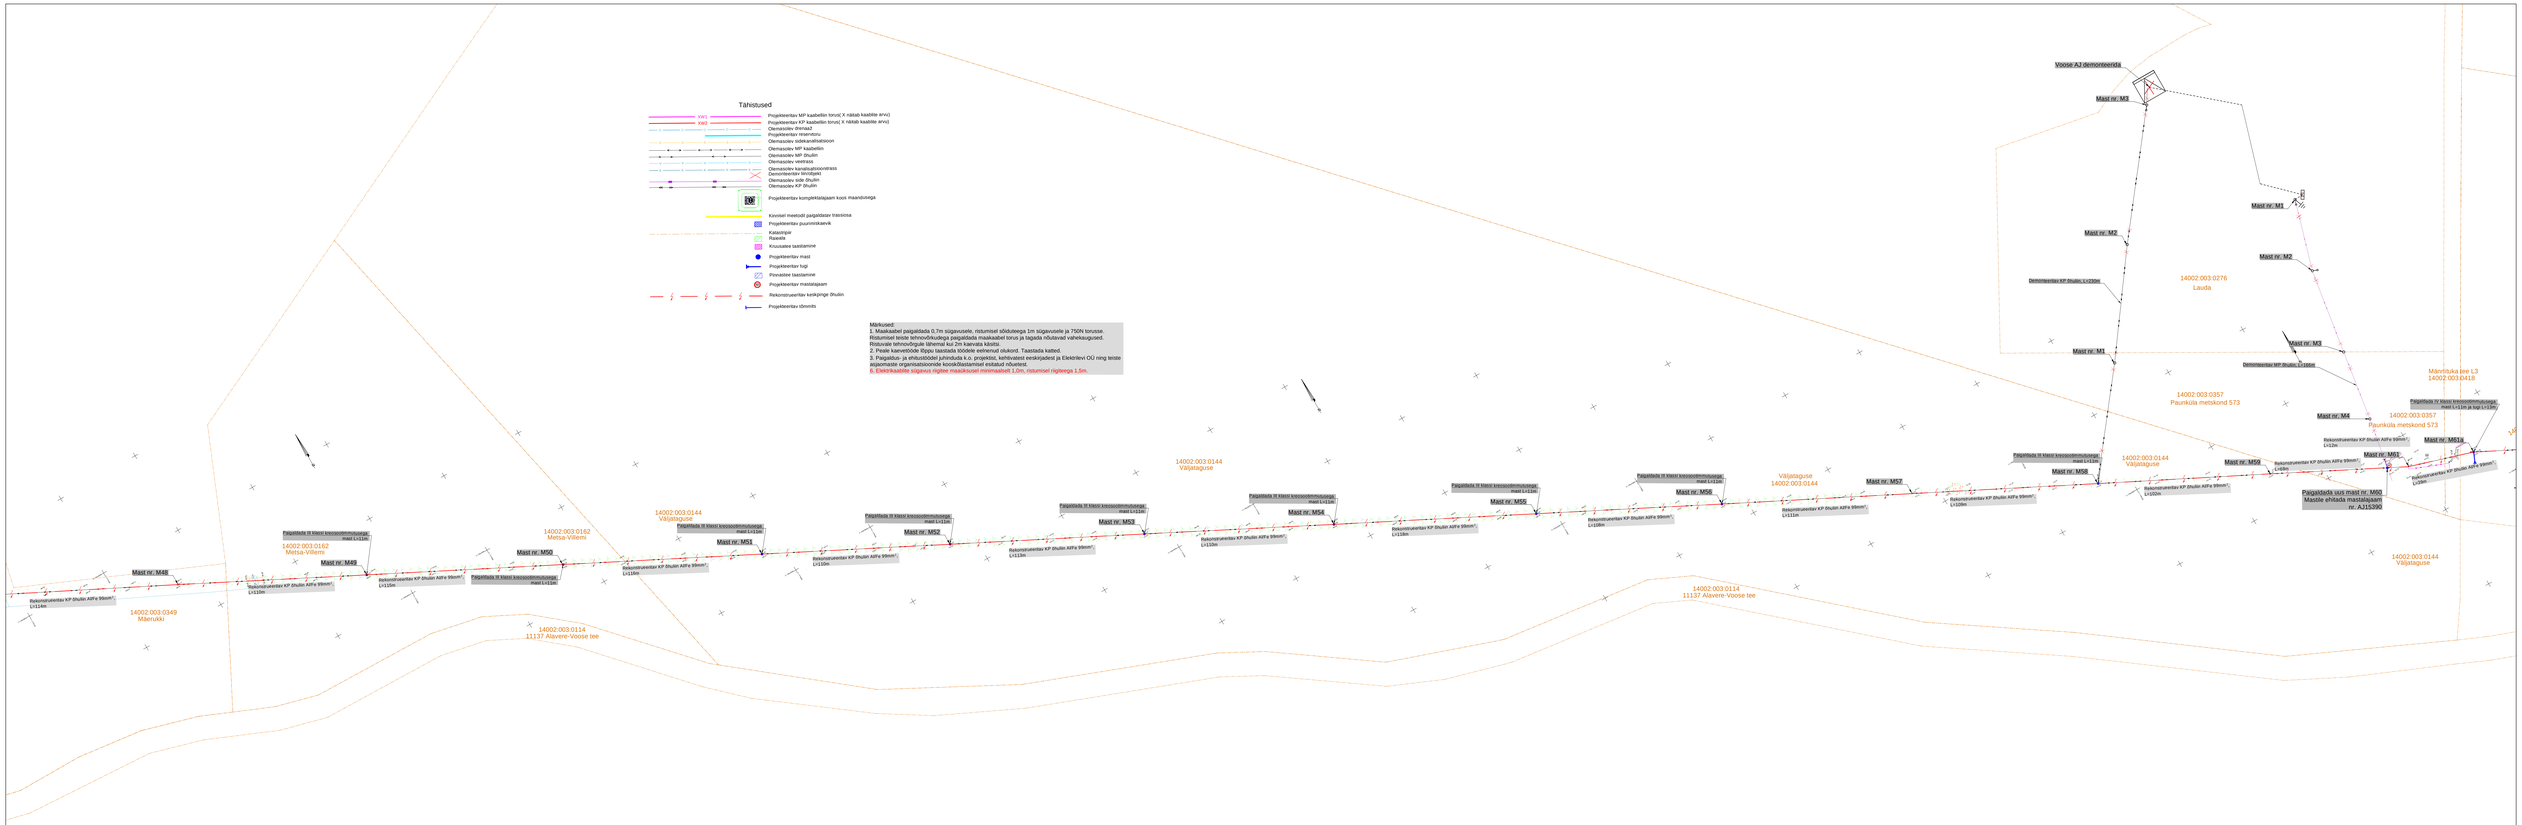

Projekt: Kose-Alavere fiidri rekonstrueerimine, Anija vald, Harjumaa						Tellija: Elektrilevi OÜ	
LEONHARD WEISS	Joonis: Elektripaigaldise plaan					Joonise nr: IP6TB3-1-4	
	Projekteeris	Kevo Alisja			Tel. 5162542(3)	Mõõtkava 1:1000	
	Projektijuht	Kevo Alisja				Staadium	Tellimisega
E-post: estonia@leonhard-weiss.com Tel.+372 631 1290 Registrikood 12610349	Kontrolles	Kevo Alisja				Joonis 1 / 4	Joonis 14