TINGMÄRGID

- KINNISTU Kohtu 2 PIIR
- KINNISTU PIIR
- OL.OLEV HOONE
- REKONSTRUEERITAV HOONE
- JUURDEEHITATAV HOONEOSA
- PROJ. ÄÄREKIVIGA KATEND
- OL.OL. ÄÄREKIVIGA KATEND
- PROJ. MURU
- ASFALTKATEND
- PROJ. BETOONKIVI–KATEND
- PROJ. MURUKIVI
- PROJ. TERRASS BET.KIVI
- VALIKULISELT SÄILITATAV KÕRGHALJASTUS
- PROJ. DEKORATIIVHALJASTUS
- LIKVIDEERITAVAD OBJEKTID
- LIKVIDEERITAVAD ÕUEVALGUSTID
- OL.OLEV VEETRASS
- OL.OLEV KANALISATSIOON
- OL.OL SIDETRASS
- OL.OLEV M/P KAABEL
- OL.OLEV KAUGKÜTTETRASS
- REKONSTR. KINNISTU VEETRASS
- REKONSTR.KINNISTU KANALISATSIOON
- KEEVISVÕRKPIIRE h=1.4m METALLPOSTIDEL VÄRAVAGA
- PROJEKTEERITUD SADEMEVEEKANALISATSIOON
- LIIKLUSSUUNAD
- PROJ. ÕUEVALGUSTID

EKSPLIKATSIOON

1. ÜMBERPROJEKTEERITAV HOONE ehr. 107011357
2. JUURDEEHITATAV HOONEOSA
3. PEASISSEPÄÄS /PÄÄSTEMEESKONNA SISSEPÄÄS
4. SISSEPÄÄS KÖÖKI
5. PRÜGIKONTEINERID
6. TERRASS
7. SÕIDUVÄRAV b=4.0;
8. AIAPAVILJON
9. HALJASTATUD SISEÕU
10. PARKLA 13+1 INVA AUTOLE
11. LAADIMISJAAM EL.AUTODELE 2kohta

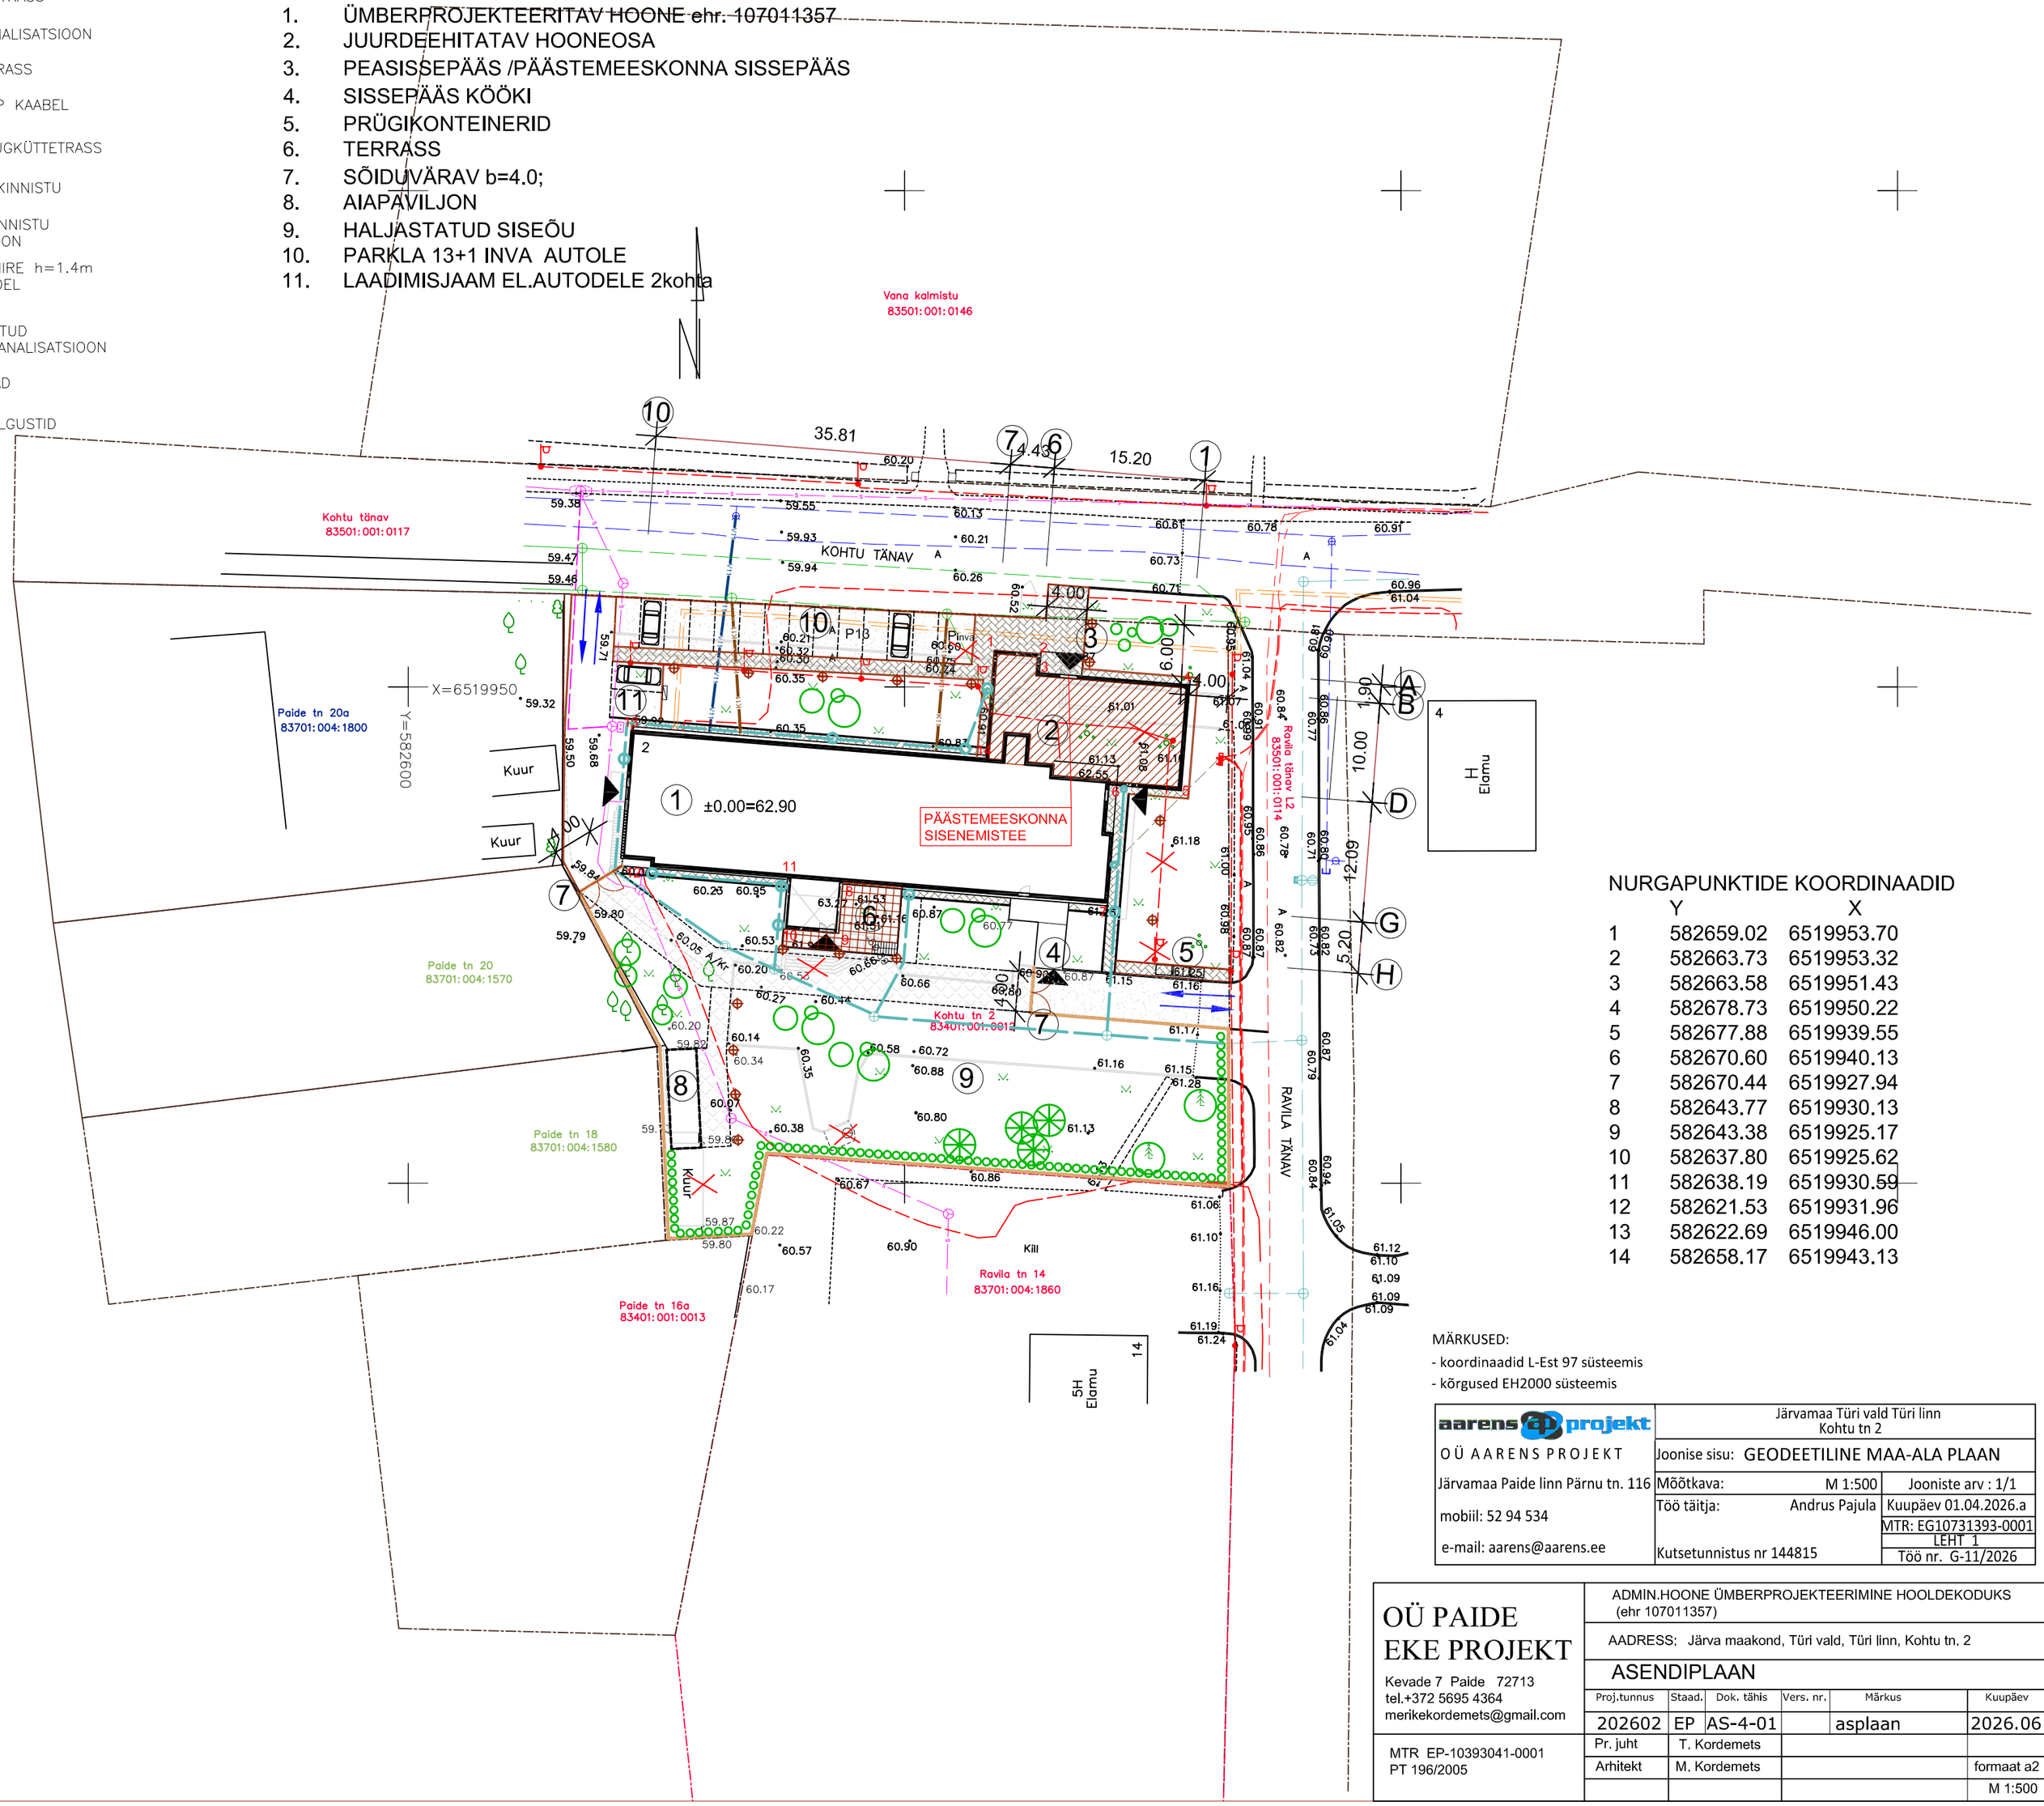

TEHNILISED NÄITAJAD

	OL.OLEV	JUURDE	KOKKU
Ehitusregistri kood	ehr 107011357		
Kasutusotstarve	11316 üldhooldekodu		
Kasutusviis	III		
tulepüsivusklass	TP1		
Korruselisus	4/-1		
s.h. maapealsed	4		
maa-alused	-1		
Sissepääsu korrus	I		
ehitisealune pind	783.0	209.2	992.2
suletud netopind	2145.0	774.7	2919.7
tehnopind			50.3
eluruumi pind			1554.9
üldkasutatav pind			1314.5
köetav pind			2919.7
kasutajate arv			176
tubade arv			70
personali arv			30
kubatuur	8372.0	2740.0	11112.0
maaalune	1372.0	-	1372.0
maapealne	7000.0	2740.0	9740.0
±0.00=	+62.9		
hoone kõrgus	13.1		
abs. Kõrgus	+74.8		
pikkus	56.9		
laius	29.7		

NURGAPUNKTIDE KOORDINAADID

	Y	X
1	582659.02	6519953.70
2	582663.73	6519953.32
3	582663.58	6519951.43
4	582678.73	6519950.22
5	582677.88	6519939.55
6	582670.60	6519940.13
7	582670.44	6519927.94
8	582643.77	6519930.13
9	582643.38	6519925.17
10	582637.80	6519925.62
11	582638.19	6519930.59
12	582621.53	6519931.96
13	582622.69	6519946.00
14	582658.17	6519943.13

MÄRKUSED:
- koordinaadid L-Est 97 süsteemis
- kõrgused EH2000 süsteemis

aarens projekt
OÜ AARENS PROJEKT
Järvamaa Paide linn Pärnu tn. 116
mobiil: 52 94 534
e-mail: aarens@aarens.ee

Järvamaa Türi vald Türi linn
Kohtu tn 2

Joonise sisu: GEODEETILINE MAA-ALA PLAAN

Mõõtkava: M 1:500 | Jooniste arv : 1/1

Töö täitja: Andrus Pajula | Kuupäev 01.04.2026.a

Kutsetunnistus nr 144815 | MTR: EG10731393-0001 | LEHT 1 | Töö nr. G-11/2026

OÜ PAIDE EKE PROJEKT
Kevade 7 Paide 72713
tel.+372 5695 4364
merikekordemets@gmail.com

MTR EP-10393041-0001
PT 196/2005

ADMIN.HOONE ÜMBERPROJEKTEERIMINE HOOLDEKODUKS (ehr 107011357)

AADRESS: Järva maakond, Türi vald, Türi linn, Kohtu tn. 2

ASENDIPLAAN

Proj.tunnus	Staad.	Dok. tähis	Vers. nr.	Märkus	Kuupäev
202602	EP	AS-4-01		asplaan	2026.06
Pr. juht	T. Kordemets				
Arhitekt	M. Kordemets				formaat a2
					M 1:500