


# ISIKLIKU KASUTUSÕIGUSEGA ALA PLAAN

## Riigiomand

Address: Pirita tee 120, Pirita linnaosa,  
Tallinn, Harjumaa  
Registriosa: 18061501  
Katastritunnus: 78401:101:4673

1:500

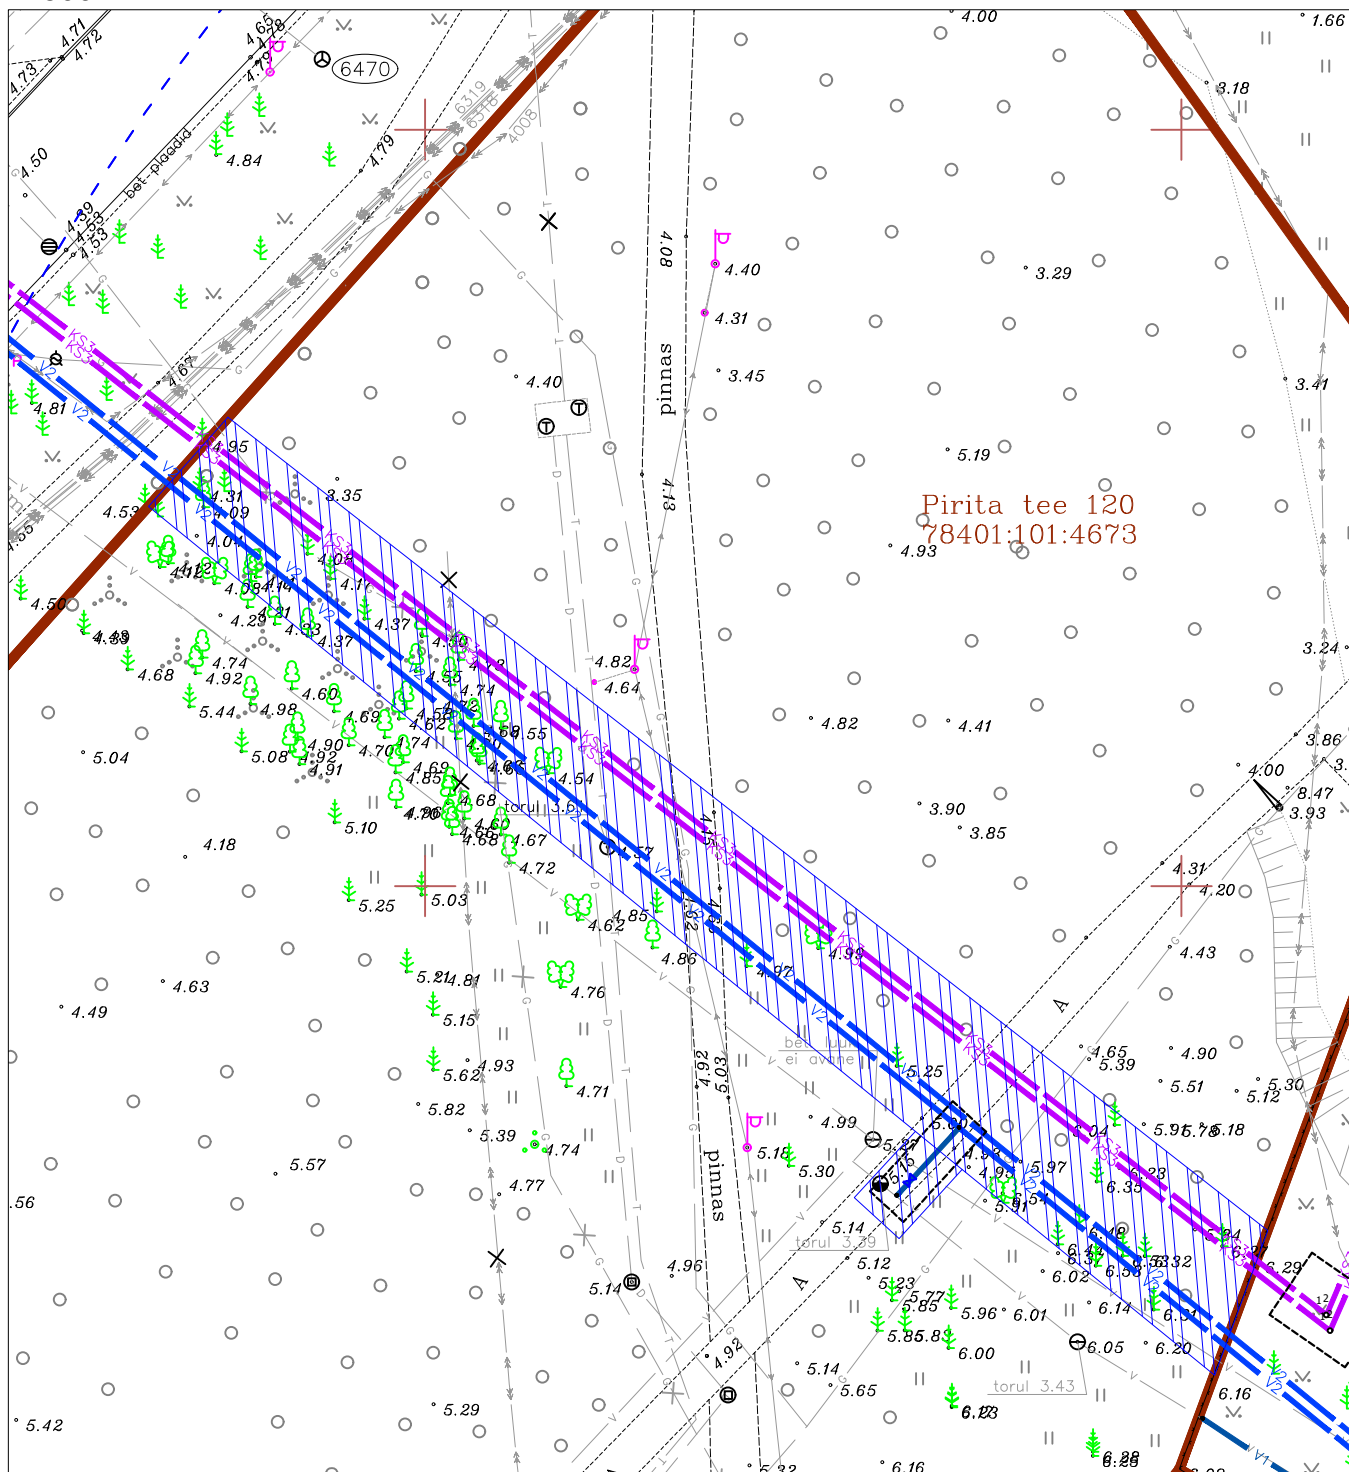

Vastavalt Sweco Projekt AS tööle nr 19240-0039

### TINGMÄRGID:

- |  |   |
|--|---|
|  | Krundi piir   |
|  | Projekteeritud veetorustik  |
|  | Projekteeritud veetorustik (kinniselt) 221320116                  |
|  | Projekteeritud survekanalisatsioonitorustik (kinniselt) 221320124 |
|  | Kasutusõiguse ala   |

Rajatise tehnilised andmed:  
Kasutusõiguse ala: 806.1 m<sup>2</sup>  
Torustiku pikkus kaitsevööndi ulatuses:  
Veetorustik: 186.2 m  
Survekanalisatsioon: 176.4 m  
Kaitsevööndi laius veetorustiku teljest: 2.0 m  
mõlemale poole  
Kaitsevööndi laius survekanalisatsiooni torustiku  
teljest: 2.0 m mõlemale poole  
Koostas: Sweco Projekt AS