Projekteeritud
Projekteeritud maandus
Olemasolev

Imax - Liiniõigu max koormusvool Unityst, millele on liidetud liituja peakaitsnme nimivool
Pingekao arvutamisel cosφ = 0,98

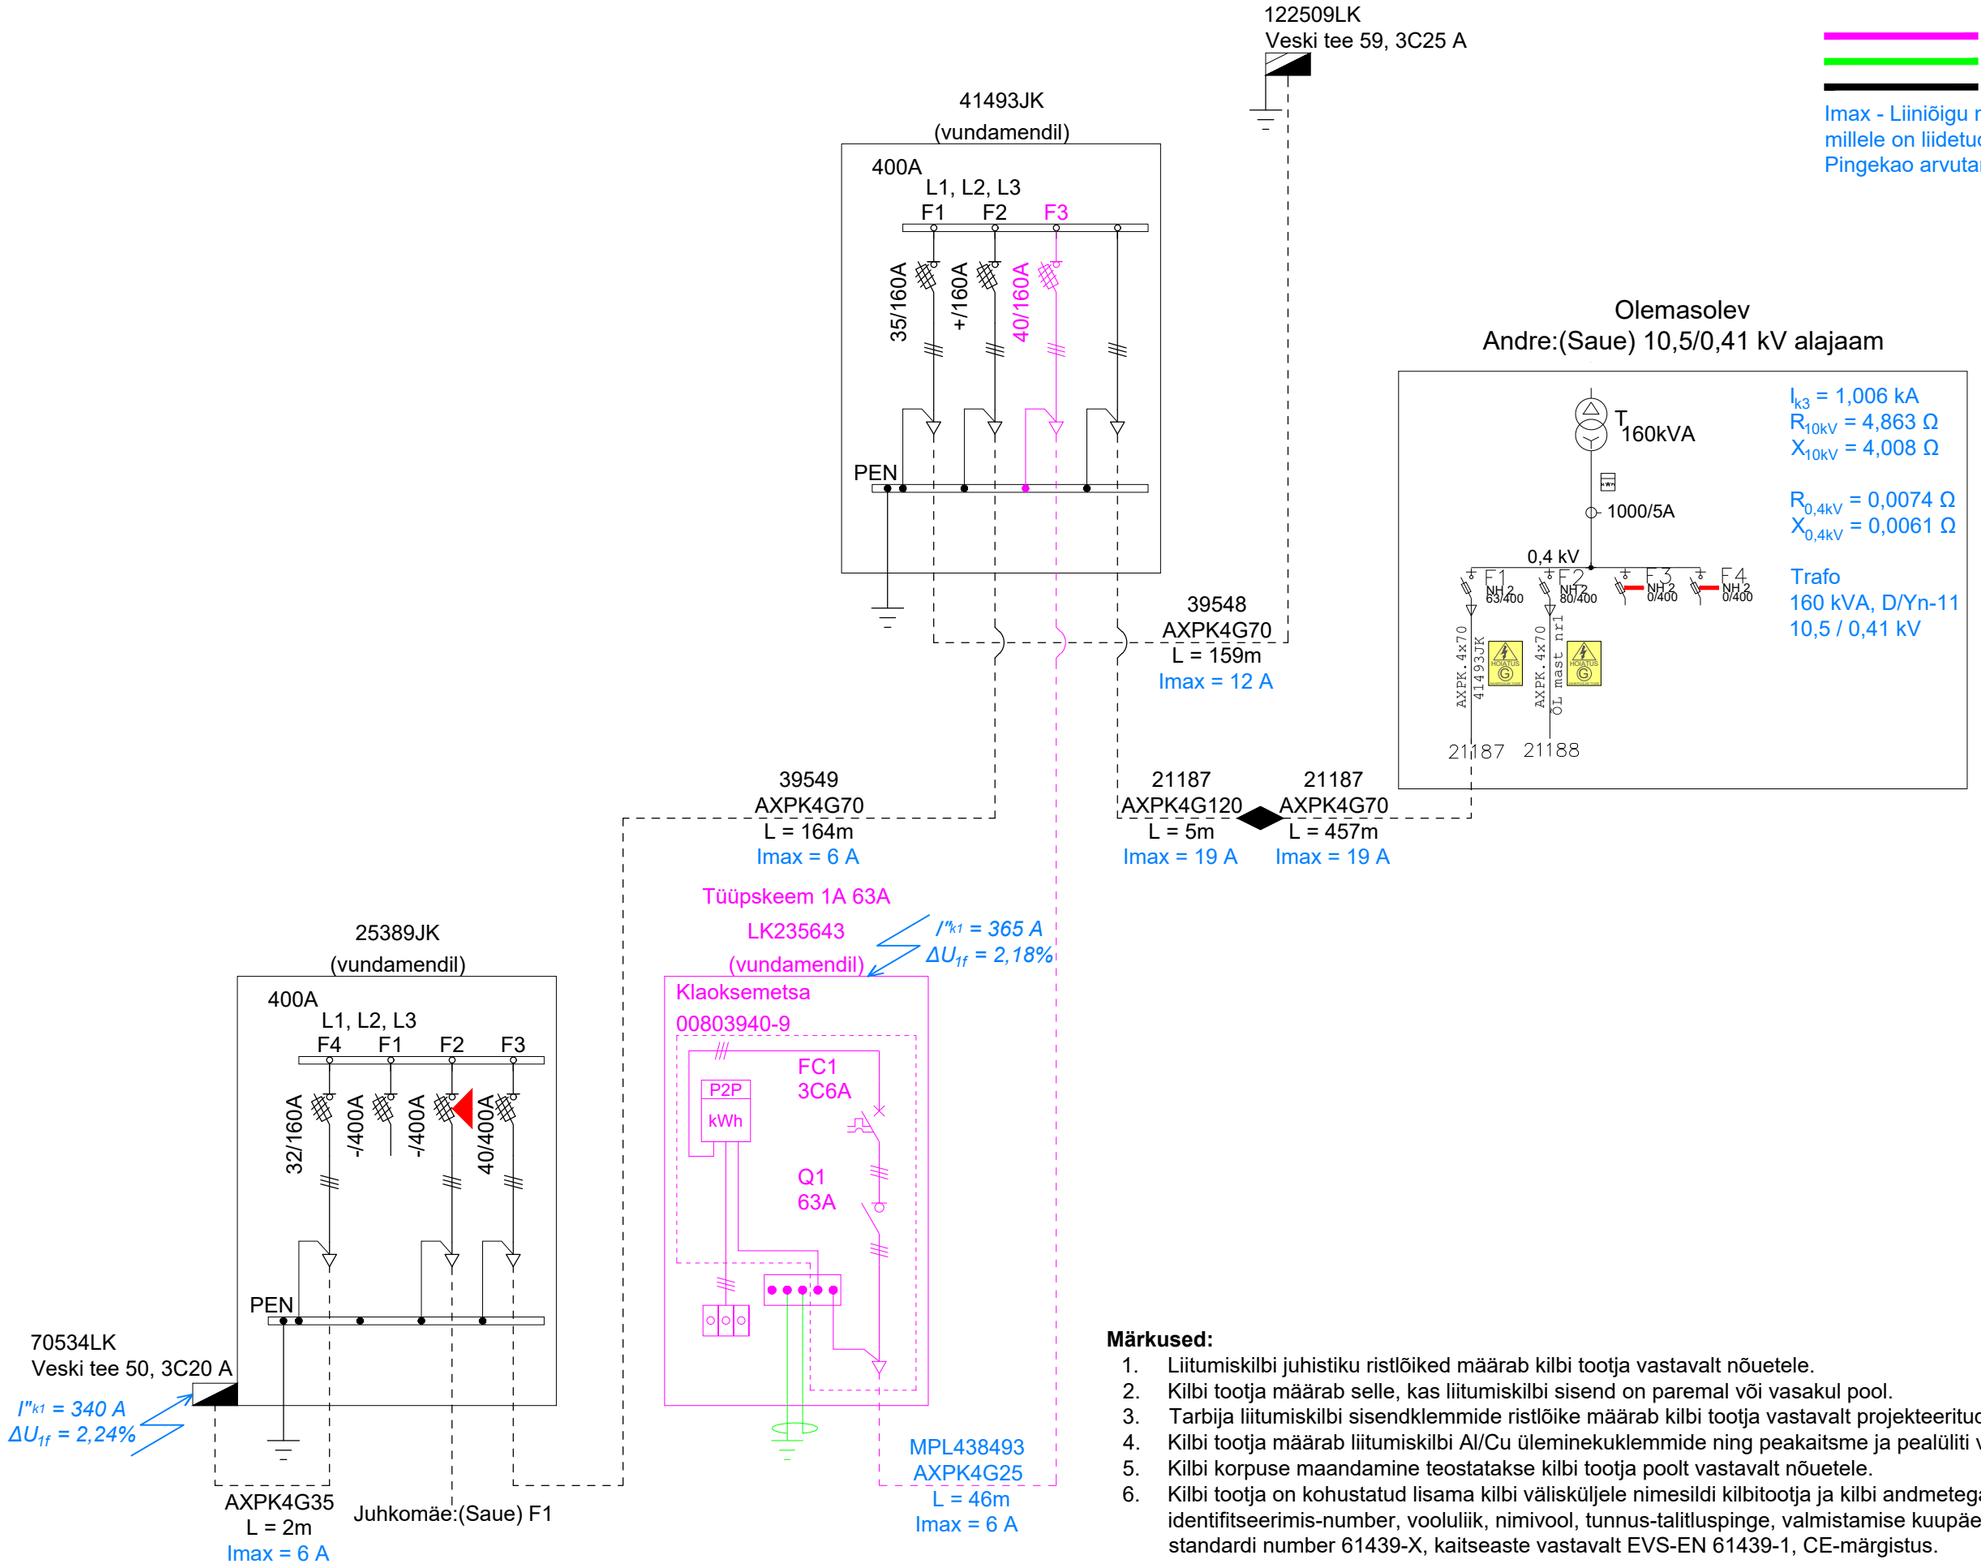

Märkused:

1. Liitumiskilbi juhistiku ristlõiked määrab kilbi tootja vastavalt nõuetele.
2. Kilbi tootja määrab selle, kas liitumiskilbi sisend on paremal või vasakul pool.
3. Tarbija liitumiskilbi sisendklemmide ristlõike määrab kilbi tootja vastavalt projekteeritud sisendkaabli ristlõikele.
4. Kilbi tootja määrab liitumiskilbi Al/Cu üleminekuklemmide ning peakaitsme ja pealüliti vaheliste klemmide vajaduse.
5. Kilbi korpuse maandamine teostatakse kilbi tootja poolt vastavalt nõuetele.
6. Kilbi tootja on kohustatud lisama kilbi välisküljele nimesildi kilbitootja ja kilbi andmetega s.h. tüüp, identifitseerimis-number, vooluliik, nimivool, tunnus-talitluspinge, valmistamise kuupäev, juhistikusüsteemi tähis, standardi number 61439-X, kaitseaste vastavalt EVS-EN 61439-1, CE-märgistus.

Tellija: ELEKTRILEVI OÜ, 10135 TALLINN Veskiposti 2	Projekteeris	Alexander Moroz		03.12.2025	5354 4098	ELEKTRILEVI OÜ 10135 TALLINN Veskiposti 2 elektrilevi@elektrilevi.ee Tel. +372 715 4230 Registrikood 11050857 TEL000343	Projekt: Klaoksemetsa kinnistu liitumine madalpingel, Hüüru küla, Saue vald, Harju maakond		Joonise nr: LC3584-TP-EL-5-01	Staadium: Tööprojekt
	Kontrollis	Andres Kangro		03.12.2025	5349 1331					Mõõtkava: -
	Projektijuht						Joonis: AJ Andre:(Saue) 0,4 kV fiider F1 maakaabelliin ja liitumiskilp		Nimetus: Elektriskeem	Keel: EST / Leht: 1 / Lehti: 1