


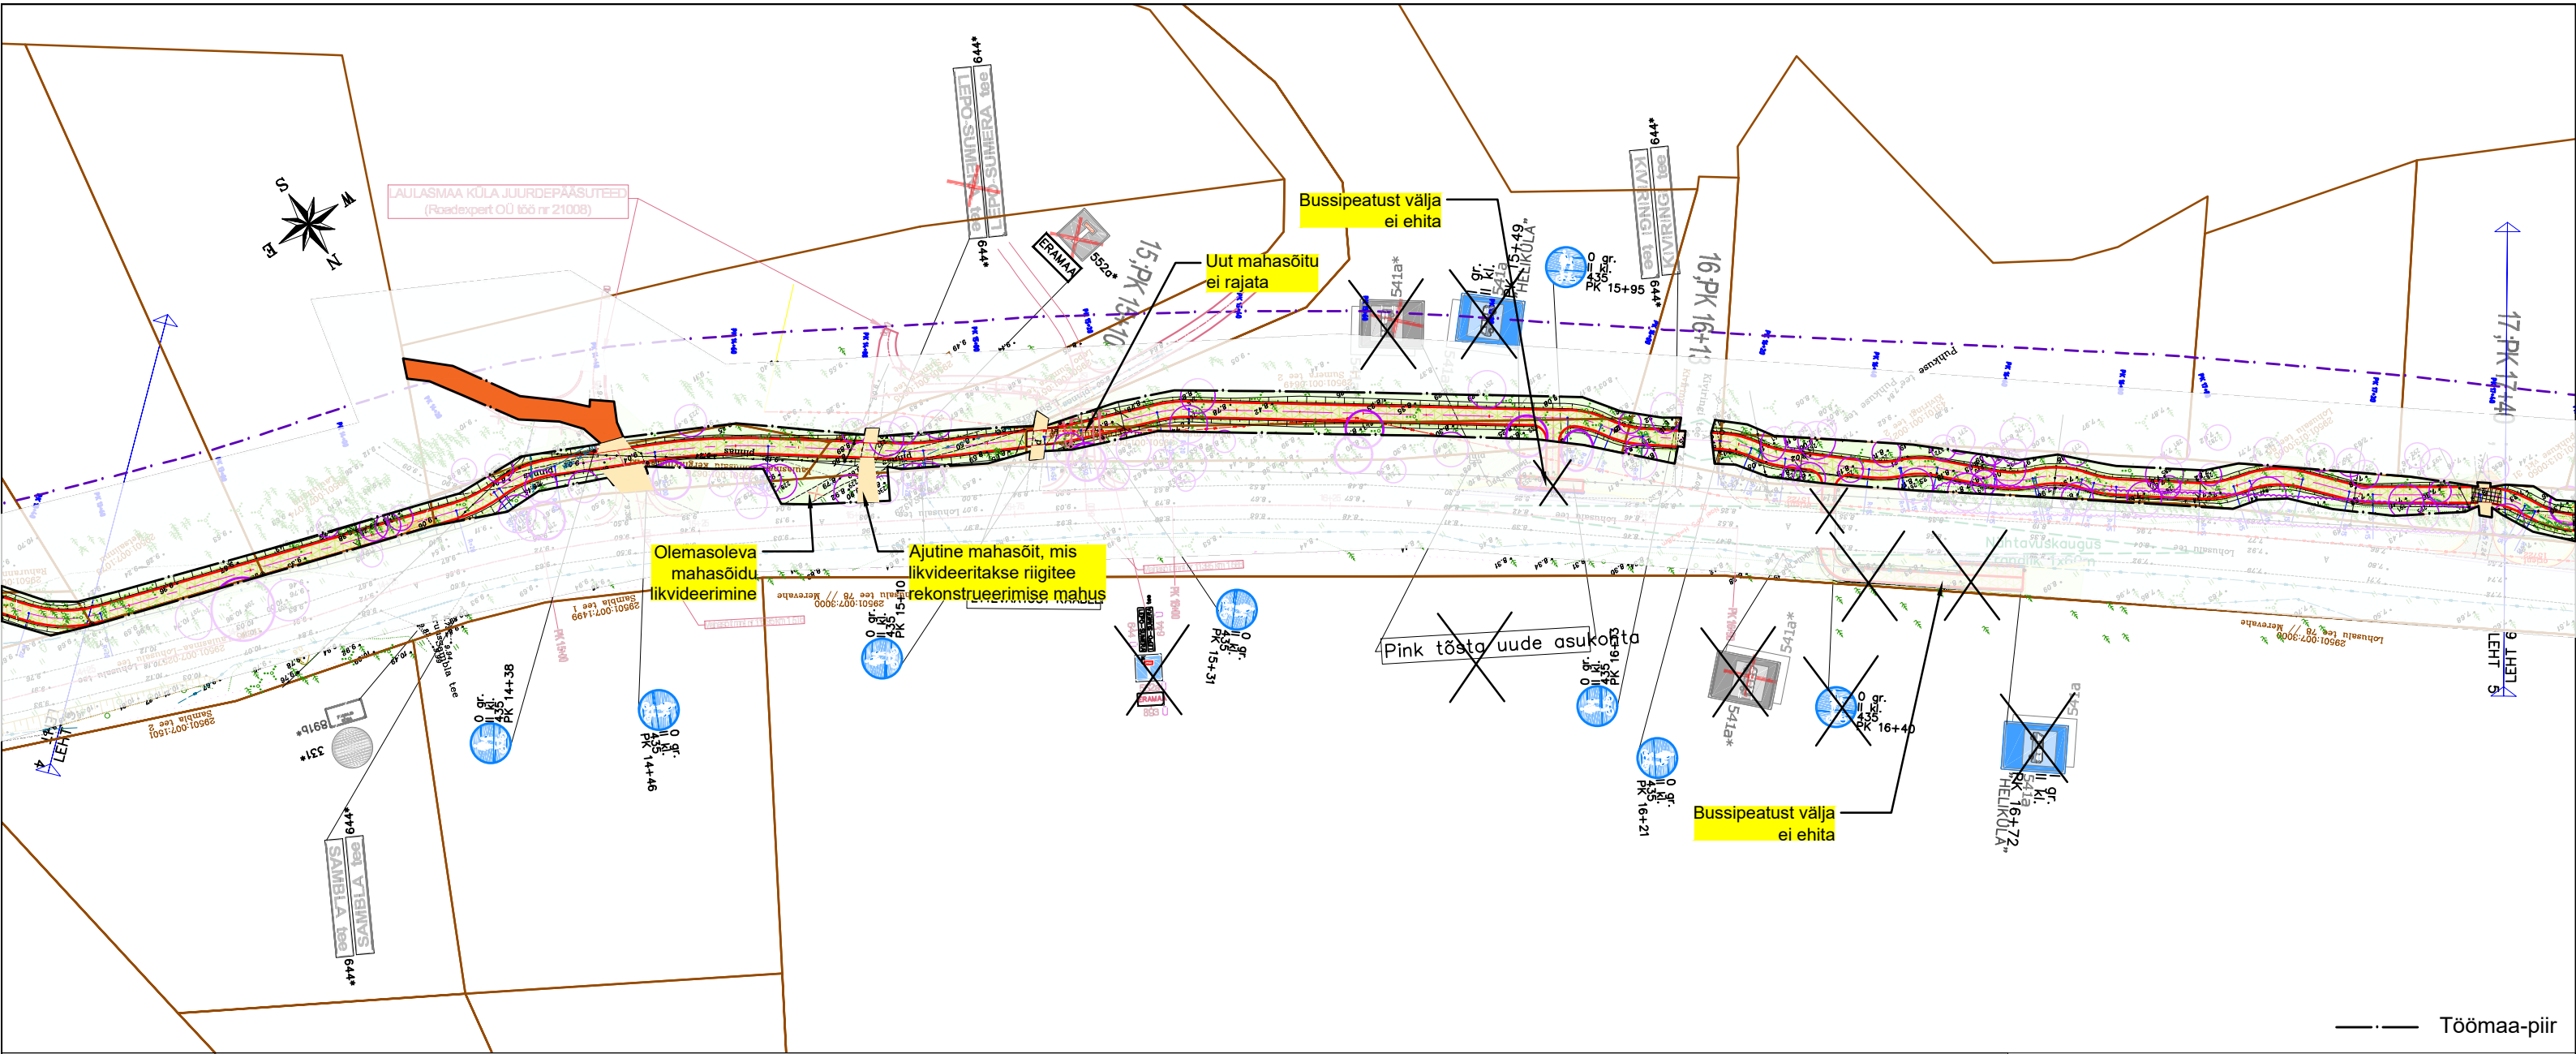

TINGMÄRGID:

- KATASTRIOKSUSE PIIR
- MAANTEE KATSEVÕÕND
- NÕUTAV NÄHTAVUSE PIIR
- PROJEKTEERITUD TEE TELG
- PROJEKTEERITUD KATTE SERV
- PROJEKTEERITUD SÕIDUTEE ÄÄREKIVI 150x300 (h=10 cm)
- 5m PERSPEKT. VSE SÕIDUTEE SERVAST
- LIKVIDEERITAV EHITIS VMS
- PROJEKTEERITUD P. ROIDEAD
- PROJEKTEERITUD AUTOÄRÄV
- PROJEKTEERITUD L. KILUSMÄRK POST

- PROJEKTEERITUD A/B KATTEGA SÕIDUTEE
- PROJEKTEERITUD A/B ÜLEKATE FREESITUD ALLUSIL
- PROJEKTEERITUD A/B KATTEGA SÕIDUTEE
- PROJEKTEERITUD A/B KATTEGA JALGITEE (5.6m)
- PROJEKTEERITUD KRILUSKATE
- PROJEKTEERITUD SÕIDUTEE PEEVAR
- PROJEKTEERITUD HALJASTUS (MURU)
- METSA JA VÕSA RAIEALA

- PROJEKTEERITUD NÕLV
- PROJEKTEERITUD KRAAV
- KRAAVI PUHASTAMINE
- PROJEKTEERITUD SALAJAEE TRUUP
- VÄÄRTUSKLASSI HALJASTUS
- VÄÄRTUSKLASSI HALJASTUS
- PROJEKTEERITUD MASTITUGI
- PROJEKTEERITUD MASTITÖMMITS
- PROJEKTEERITUD L. KILUSMÄRK OLEMASOLEV L. KILUSMÄRK

MÄRKUSED: Metsa ja võsa raie piirile jäätvate puude maha võtmine tuleb täpsustada ehituse ajal.

|                                             |                                  |         |              |                   |                                  |          |                  |
|---------------------------------------------|----------------------------------|---------|--------------|-------------------|----------------------------------|----------|------------------|
| GEOALUS:                                    |                                  | REIB OÜ | t88 nIT-5037 | M88diat.: 11.2018 | Koordinaadid: L-est 97 SÜSTEEMIS |          | Kõrgused: EH2000 |
| <div>LAULASMAA-LOHUSALU KERGLIUKUSTEE</div> | OBJEKT:                          |         |              | TOO NR:           | JOONE NR:                        | LEHT NR: |                  |
|                                             | LAULASMAA-LOHUSALU KERGLIUKUSTEE |         |              | T02818            | TL-1+2                           | 5        |                  |
|                                             | JOONE:                           |         |              | PROJEKTAAR:       | E. Bauman                        |          |                  |
|                                             | ASENDIPLAAN JA LIKLUSKORRALDUS   |         |              | PROJEKTEERJA:     | T. Tamkivi                       |          |                  |
|                                             | TELLAJA:                         |         |              | STANDIAAL:        | PP                               |          |                  |
|                                             | LÄÄNE-HARJU VALLAVALITSUS        |         |              | Kaupmehe          | 12.01.24                         | 1:500    |                  |
| Rae tn 38, 78606, Paldiski linn             |                                  |         | Plat         | 12.01.24          |                                  |          |                  |