


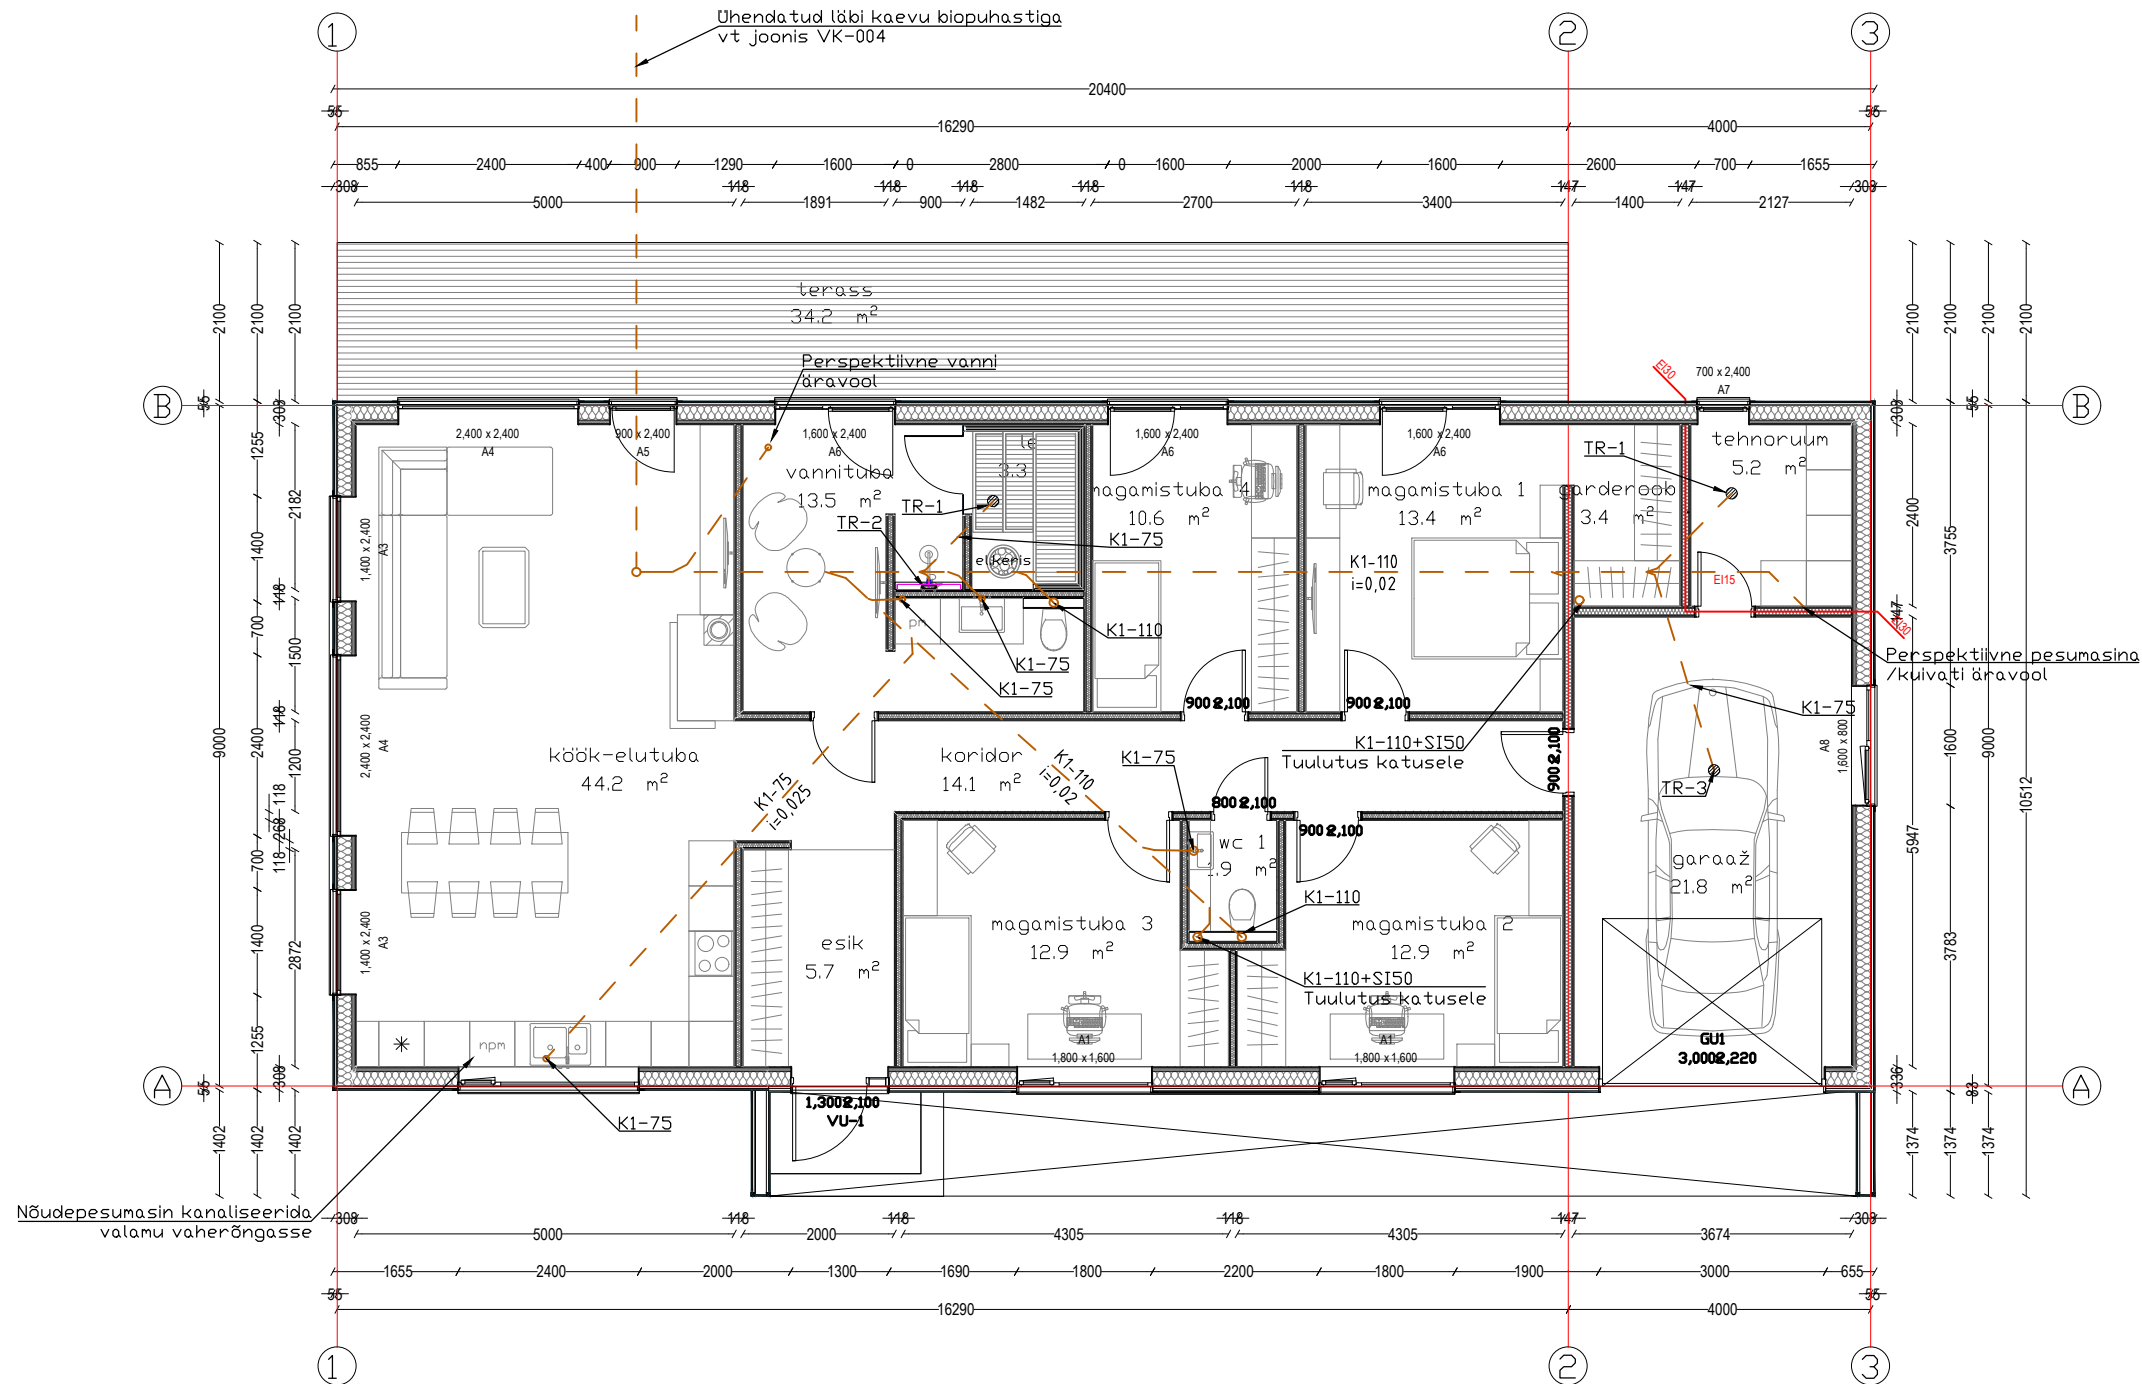

Märkused ja tingmargid

- TR1

TR2

TR3
- Olmekanalisatsioon pinnases/põrandakonstruktsioonis

Põrandatrapp,hor.äravooluga De75,ujuva halsulukuga, RV-kaas

Renntrapp L=1200 ,hor. äravooluga De 75

Llivapüüduriga Trapp Merika DN75/250 PHVS 7/75 EK
1. Hoone sees varustada kõik trapid ja dušširennid halsulukuga.

2. Kanalisatsioonitorustike kalle võtta: ø110 i=0.02, ø75 i=0.025, ø50 i=0.03, kui ei ole teisiti näidatud.

3. Kanalisatsioonitorustikud ripplae taga ja püstikud isoleerida, s=50mm

FIBET Fibet OÜ Pelguranna 47-5, 10315 Tel +37255914601 rauli.rozental@gmail.com			TELLUJA Web Impact OÜ OBJEKTI NIMETUS JA ADDRESS ERAMU, KASESALU TEE 1, HAAGE KÜLA, TARTU LINN					
INSENER Arnold Paul Alkirjastatud digitaalselt			JOONISE NIMETUS OLMEKANALISATSIOON 1. Korruse plaan					
PROJEKTEERIJ Rauli Rozental Alkirjastatud digitaalselt			KUUPÄEV	TÖÖ NR	JOONISE NR	ERIALA	STAADIUM	MÕÕTKAVA
FAILI NIMETUS 24-09_VK_PLAANID			18.03.2024	24-09	VK-001	VK	PP	1:100