


Türi Vallavalitsuse 27. veebruari 2024 korraldus nr 62
 „Türi vallale kuuluvate eluruumide üürihindade
 määramise alused“ lisa

Türi, Viljandi tn 13b III korrus

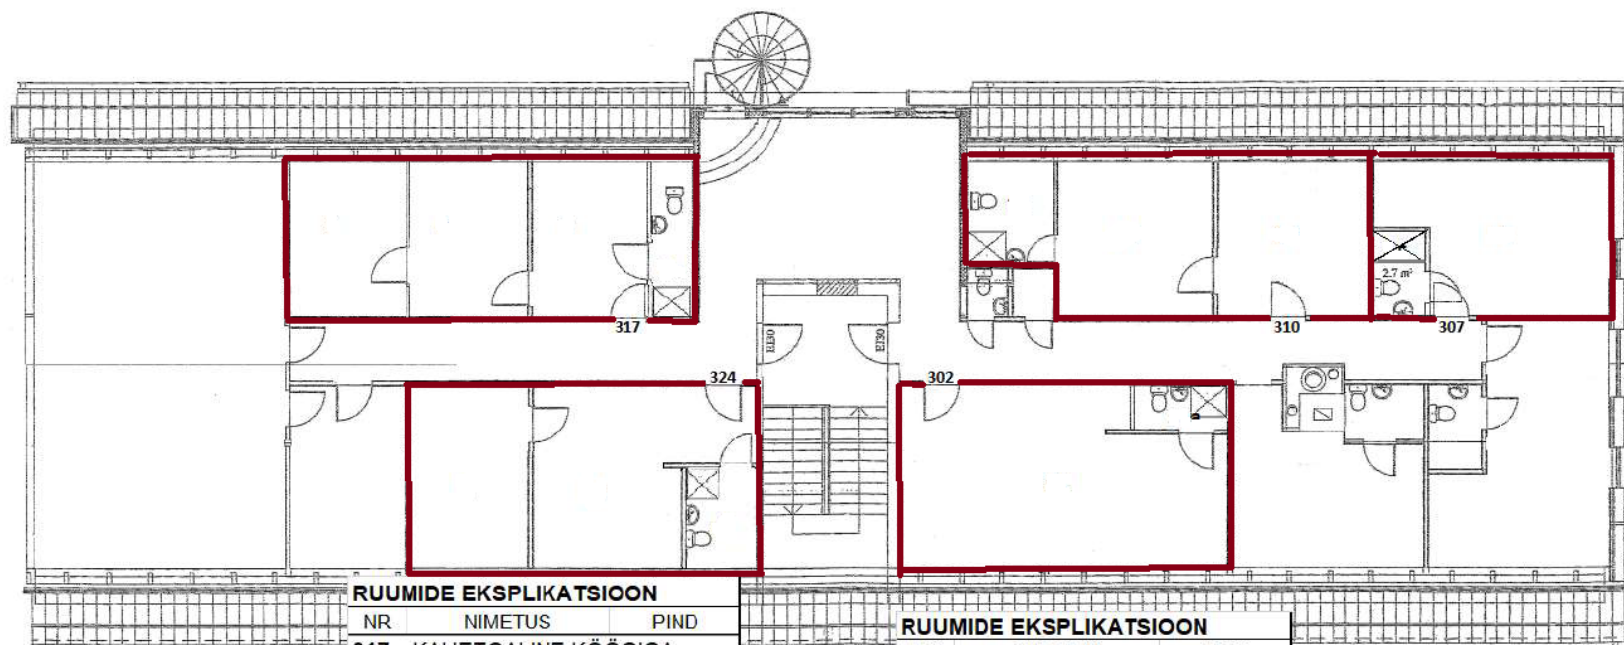

RUUMIDE EKSPLIKATSIOON

NR	NIMETUS	PIND
317 KAHETOALINE KÖÖGIGA		
7	TUBA	11,0
8	TUBA	11,0
9	KÖÖK	11,6
9a	PESURUUM	4,2
	kokku	37,8
324 KAHETOALINE KÖÖKTUBA		
4	TUBA	14,8
4a	KÖÖKTUBA	21,2
4b	PESURUUM	5,5
	kokku	41,5

RUUMIDE EKSPLIKATSIOON

NR	NIMETUS	PIND
310 KAHETOALINE KÖÖKTUBA		
12	PESURUUM	5,8
13	TUBA	14,4
14	KÖÖKTUBA	14,4
	kokku	34,6
302 ÜHETOALINE KÖÖKTUBA		
21	KÖÖKTUBA	33,3
21a	PESURUUM	3,4
	kokku	36,7

RUUMIDE EKSPLIKATSIOON

NR	NIMETUS	PIND
307 ÜHETOALINE KÖÖKTUBA		
15	PESURUUM	2,7
16	KÖÖKTUBA	20,3
	kokku	23,0