



ASENDIPLAAN
M 1 : 50 000

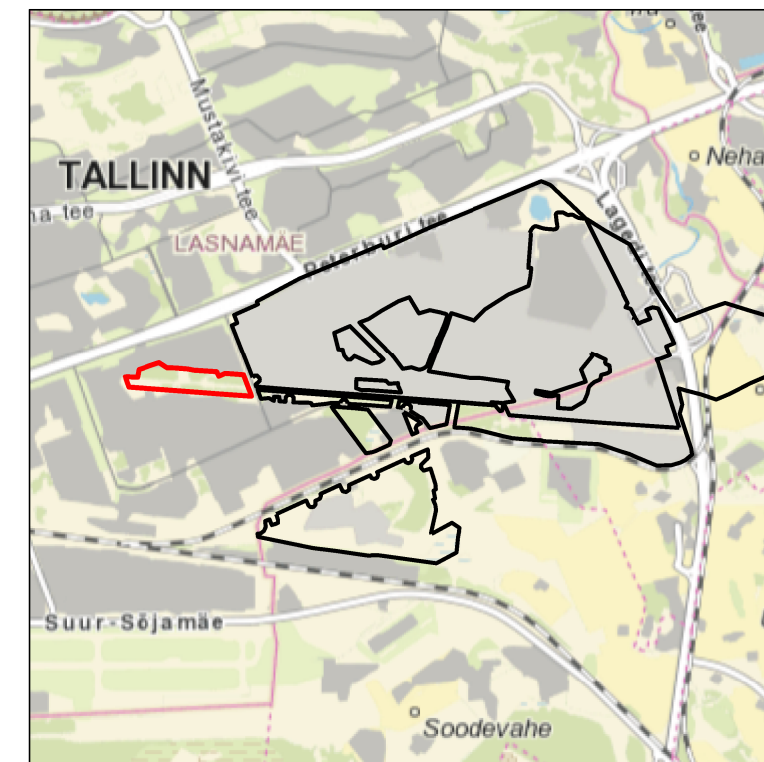

Kaardileht nr 6334 Tallinn, 6343 Maardu

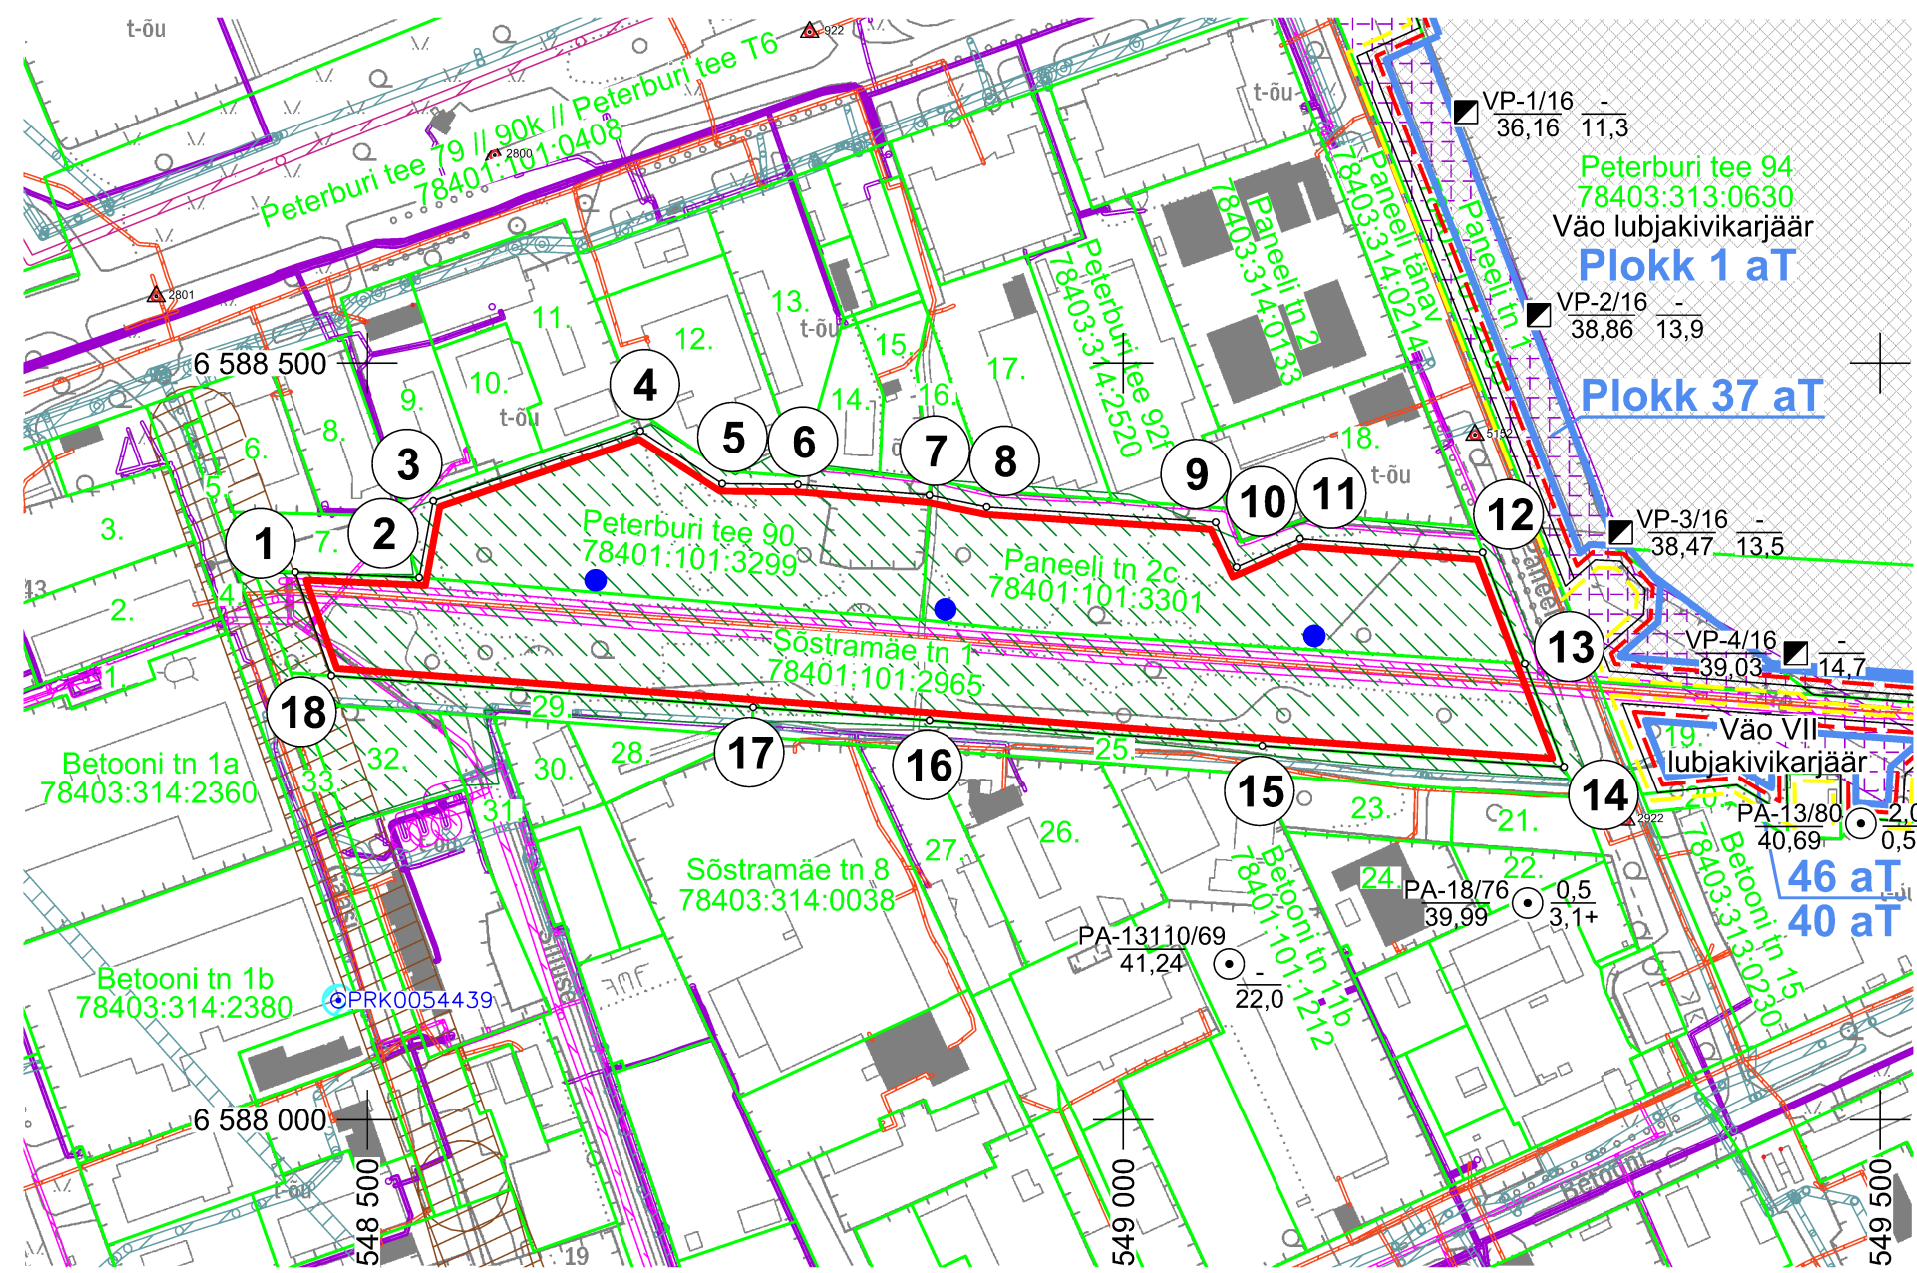

	Uuringuruumi piir, piiripunkt ja piiripunkti number
	Mäeeraldise piir
	Mäeeraldise teenindusmaa piir
	Väo lubjakivimaardla piir (asendiplaanil)
	Ploki piir (aT - aktiivne tarbevaru)
	Katastriüksuse nimi, piir ja tunnus
	Kavandatud kaevand/puuraug
	Kaevand-puuraugu nr/ aasta Suudme abs kõrgus, m
	Katendi paksus, m Kasuliku kihi paksus, m
	Vaatluspunkti nr/ aasta Suudme abs kõrgus, m

	Raudtee kaitsevöönd
	Elektripaigaldise kaitsevöönd
	Gaasipaigaldise kaitsevöönd
	Sideehitise kaitsevöönd
	Kaugküttega seotud kitsendused
	Vee- ja kanal. kaitsevöönd
	Veehaarde sanitaarkaitseala, puurkaevu asukoht ja kood
	III kategooria kaitsealused liigid
	Geodeetiline märk

Märkused:

- Koordinaadid L-Est 97 süsteemis, kõrgused EH2000 süsteemis.
- Asendiplaan: Maa- ja Ruumiameti X-GIS kaardirakendus.
- Plaani koostamisel on kasutatud:
 - Maa- ja Ruumiameti väljastatud katastriüksuste piiriandmeid (seisuga 01.06.2026);
 - Maa- ja Ruumiameti väljastatud kitsenduste andmeid (seisuga 18.05.2026);
 - Keskonnaagentuuri EELISE andmeid (seisuga 18.05.2026);
 - Maavarade registri maardlate, plokkide ja mäeeraldiste piiriandmeid (seisuga 18.05.2026);
 - Harju maakonna Väo lubjakivimaardla Väo VIII uuringuruumi geoloogilise uuringu aruanne (varu seisuga 01.07.2020). (OÜ Inseneribüroo STEIGER, 2020, EGF 9396);
 - Harju maakonna Väo lubjakivimaardla täiendava maavaravaru (plokis 37) arvele võtmise seletuskiri (varu seisuga 01.08.2016). (OÜ Inseneribüroo STEIGER, 2016, EGF 8756);
 - "Tallinstroi" transportbaas. (RPI "Eesti Tööstusprojekt, 1980, MAEHG 14749);
 - Ehitustööde mehaniseerimise trust. (RPI "Eesti Tööstusprojekt, 1977, MAEHG 12098);
 - Tallinna Ehitusteenindusvalitsuse teenindustöökodad. (RPI Eesti Tööstusprojekt. Veltson, L. 1979. MAEHG 13640).
- Kasutatud tarkvara: Bentley PowerCivil for Baltics V8i (litsents: 70000661800020).

Uuringuruumi piiripunktide
koordinaadid

Nr	X	Y
1	6 588 361,84	548 452,31
2	6 588 358,24	548 534,16
3	6 588 408,82	548 543,48
4	6 588 455,17	548 680,35
5	6 588 420,24	548 734,64
6	6 588 419,75	548 784,78
7	6 588 412,64	548 871,89
8	6 588 404,85	548 909,91
9	6 588 394,76	549 061,17
10	6 588 365,13	549 074,92
11	6 588 383,83	549 116,95
12	6 588 374,91	549 237,61
13	6 588 301,50	549 265,43
14	6 588 233,30	549 291,27
15	6 588 247,28	549 091,81
16	6 588 264,07	548 871,96
17	6 588 272,77	548 755,16
18	6 588 293,50	548 476,23

Pindala 11,00 ha

- 78403:314:2370 Gaasi tn 2
- 78403:314:0030 Gaasi tn 2a
- 78403:314:2160 Peterburi tee 82
- 78403:314:0135 Gaasi tänav
- 78401:101:4896 Gaasi tänav T1
- 78403:314:0020 Peterburi tee 88
- 78403:314:0006 Gaasi tn 1
- 78401:101:5200 Peterburi tee 88a
- 78401:101:5203 Peterburi tee 90a
- 78403:314:2240 Peterburi tee 90c
- 78403:314:2230 Peterburi tee 90b
- 78403:314:0045 Peterburi tee 90f
- 78403:314:0046 Peterburi tee 90g
- 78403:314:0144 Peterburi tee 92b
- 78403:314:0145 Peterburi tee 92c
- 78401:101:3024 Peterburi tee 92j
- 78403:314:2530 Peterburi tee 92g
- 78403:314:1380 Paneeli tn 2a
- 78401:101:2695 Paneeli tn 9
- 78401:101:1374 Paneeli tänav T3
- 78403:314:0161 Sõstramäe tn 18a
- 78403:314:0165 Sõstramäe tn 18b
- 78403:314:0159 Sõstramäe tn 14a
- 78403:314:0183 Sõstramäe tn 14b
- 78403:314:0252 Sõstramäe tänav T2
- 78403:314:0014 Sõstramäe tn 12
- 78403:314:2900 Sõstramäe tn 10
- 78403:314:0072 Sõstramäe tn 6
- 78403:314:0083 Gaasi tn 3b
- 78403:314:0090 Silluse tn 1
- 78403:314:0058 Silluse tänav
- 78403:314:0073 Gaasi tn 3
- 78401:101:4895 Gaasi tänav T3

Objekti nimetus ja aadress Väo XXI uuringuruum Väo lubjakivimaardla Tallinna linn, Harju maakond		Joonise sisu Uuringuruumi teenindusala plaan	
Loa omanik Limestone factories of Estonia OÜ Peterburi tee 34/1, 11415 Tallinn, Harju maakond, Eesti paekivi@limestone.ee		Kuldar Õunapuu /Allkirjastatud digitaalselt/	
Koostas Kaja Paat /Allkirjastatud digitaalselt/		Kuupäev 01.06.2026	
Kinnitas Mairy Tammekänd /Allkirjastatud digitaalselt/		Töö nr 26/5528	

