


Isikliku kasutusõiguse seadmise plaan

IKÕ ala pos. nr. (plaanil)	Kinnistu registriosaka nr.	Katastriüksuse tunnus, nimi ja sihtotstarve	IKÕ ala pindala, m ²	Maakaabli pikkus, m
	7498150	87901:002:1050; Tee nr. 18230: Viluste-Mõtsavaara-Adleri tee, transpordimaa	30 m ²	15 m

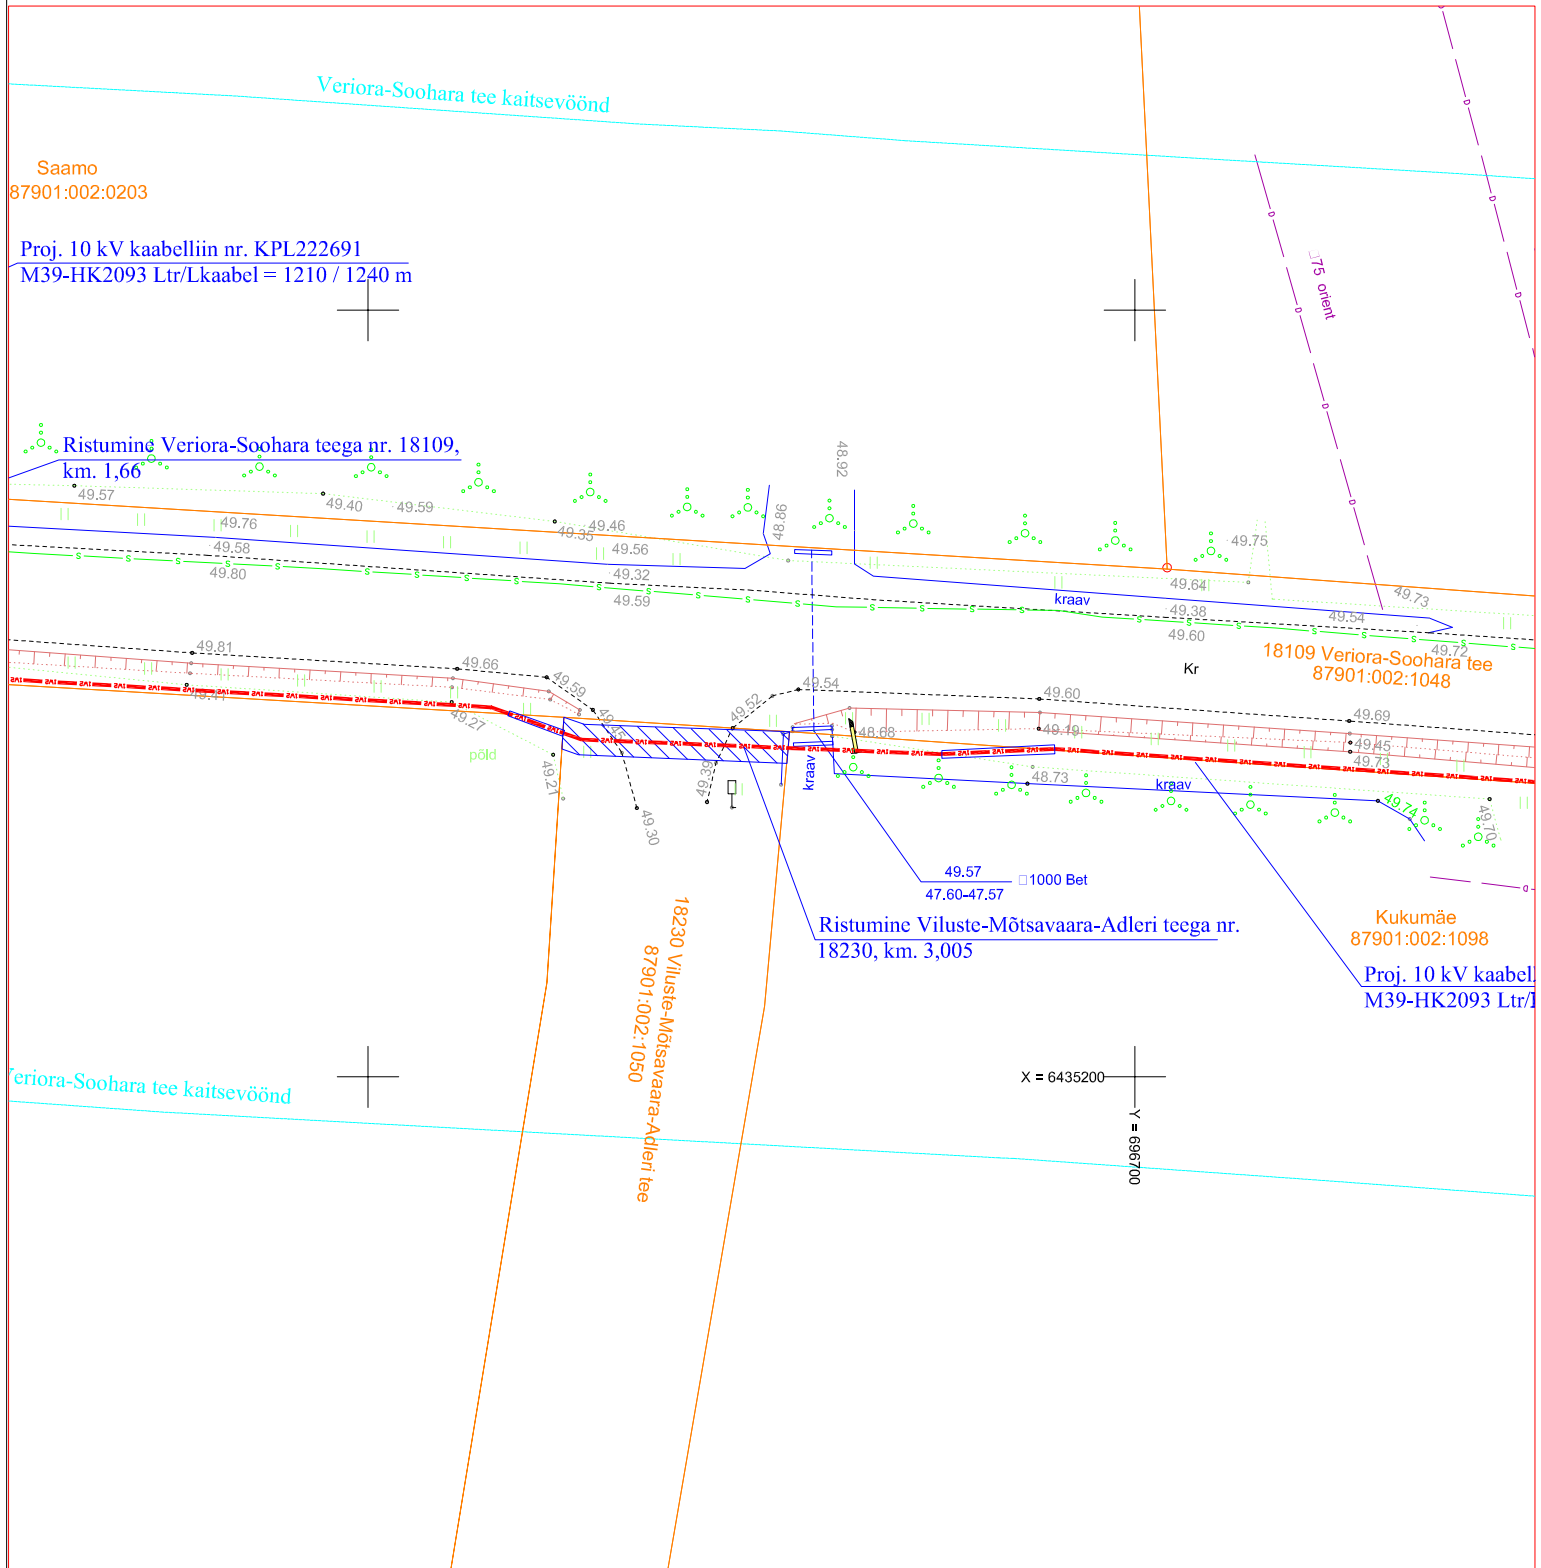

Tingmärgid

- 1V2 — 1V2 — Proj. 10 kV maakaabel torus
- — — Kinnistu piir
- IKÕ seadmise ala

Projekti nimetus / asukoht Räpina - Leevaku 10 kV liini rekonstrueerimise II etapp. Veriora piirkond, Räpina vald, Põlvamaa			Töö nr: IP6203
Koostaja: Leonhard Weiss OÜ Projekteerija: Enn Kraav	Mõõtkaava 1:500	Leht / formaat Leht 3 / A4	Kuupäev: 12.03.2024.