



Isevolne reoveekanalatsioon De160

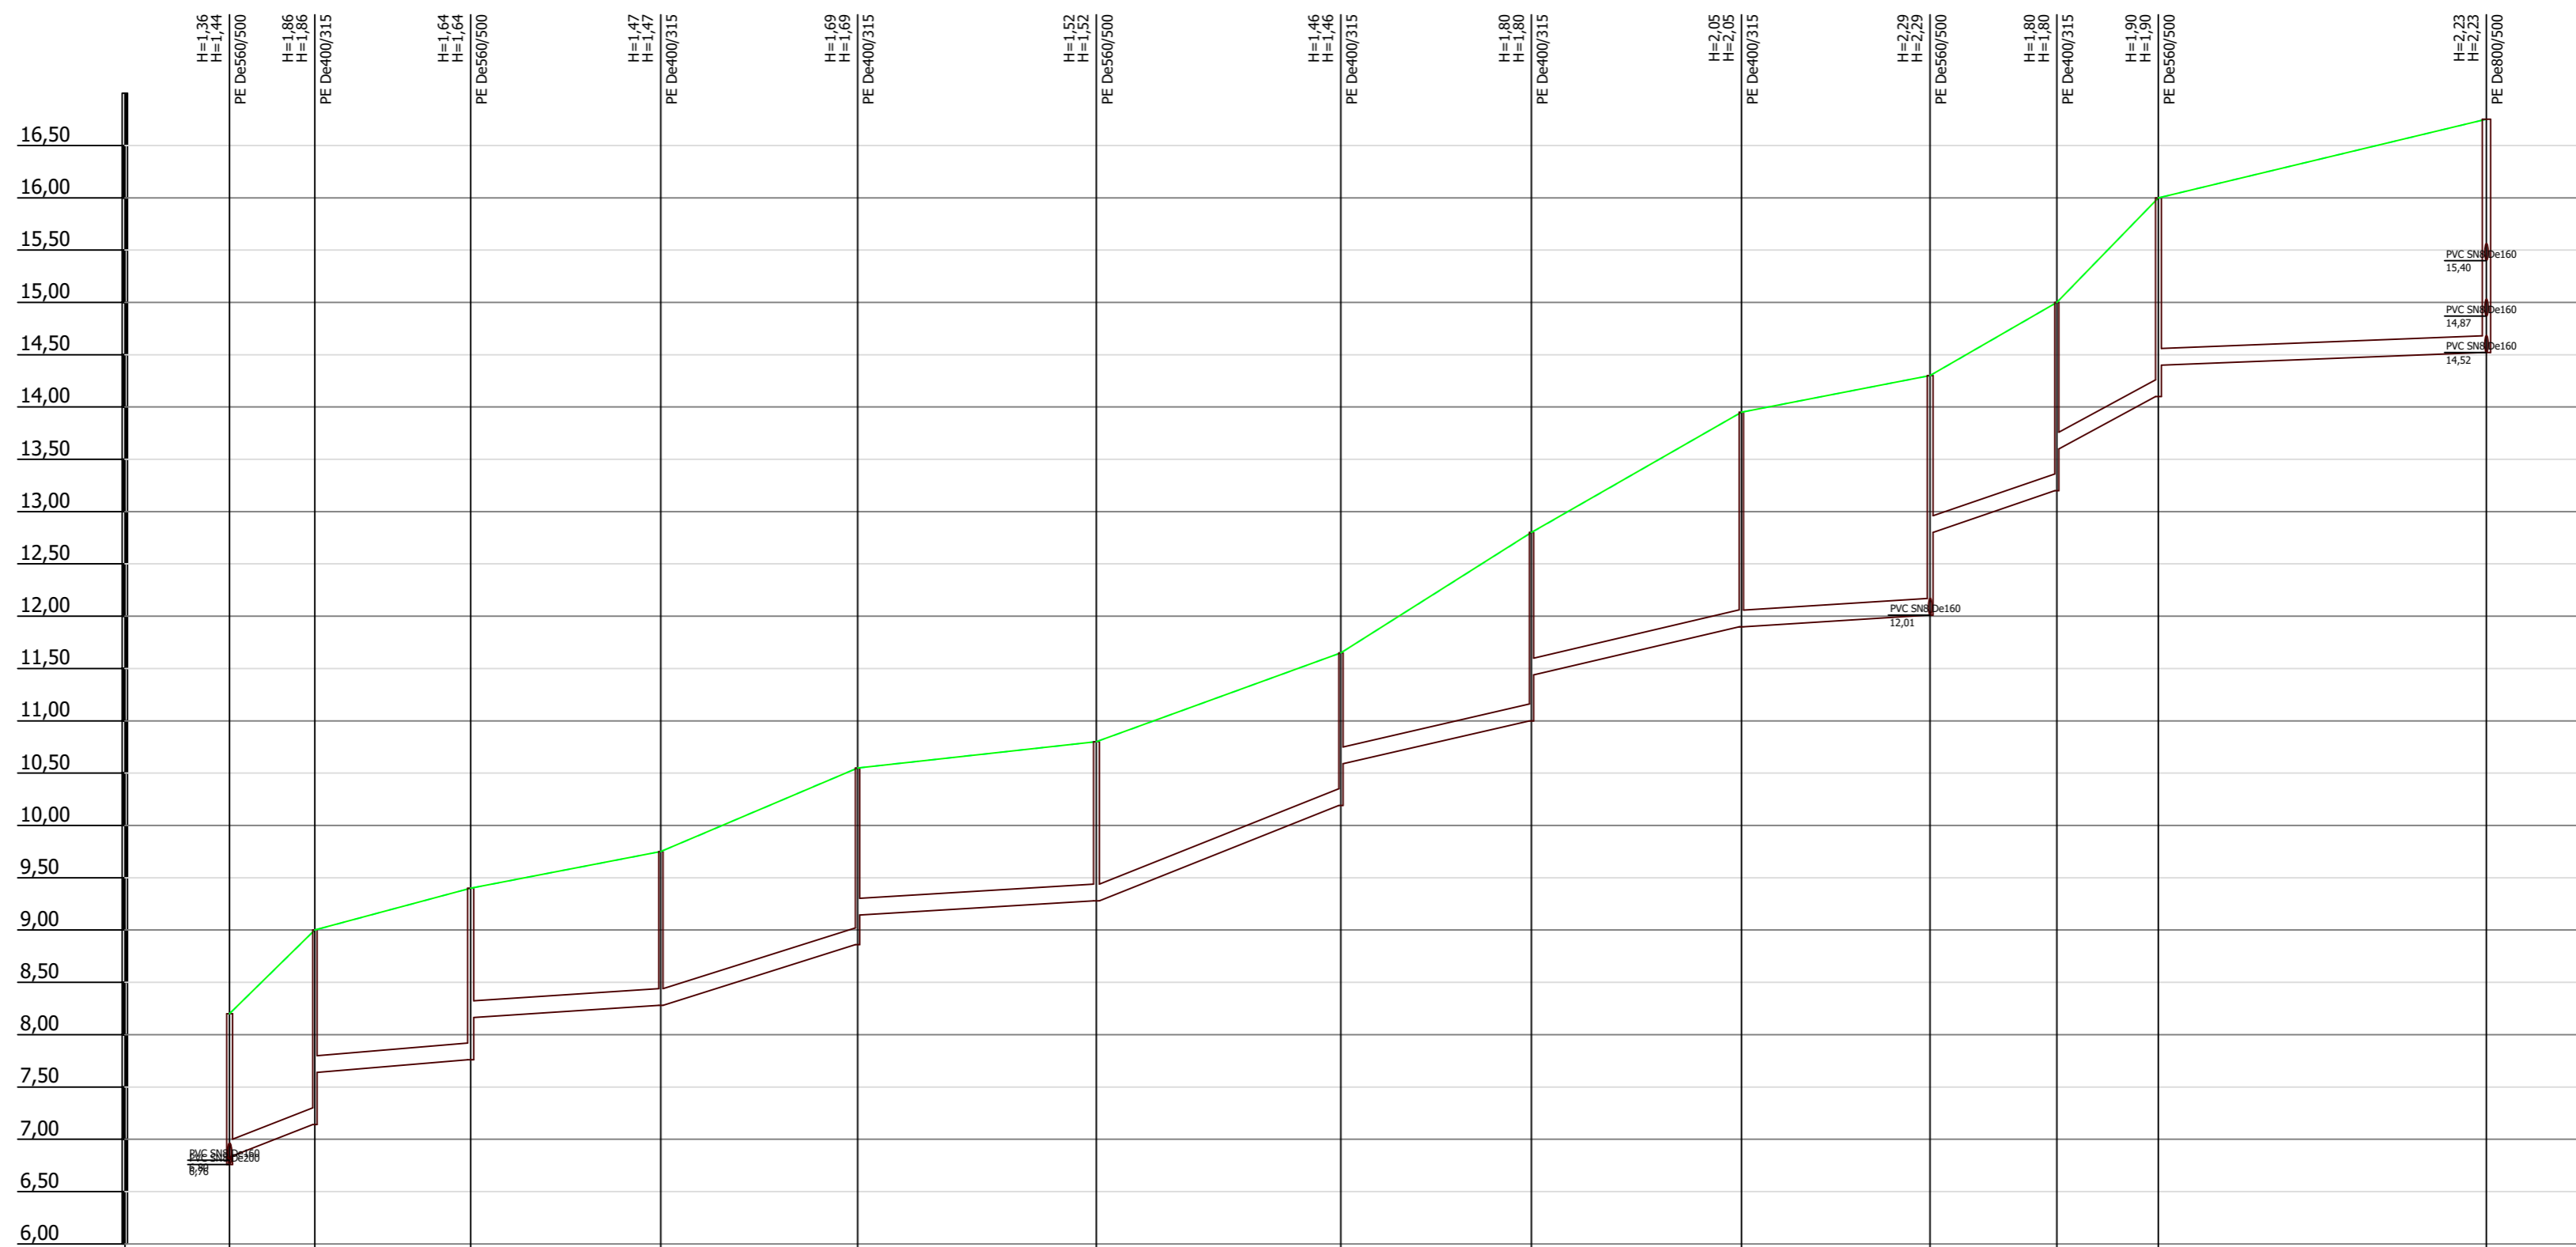

Mhor: 1:500
Mver: 1:50

KAEVU TÄHIS	KVK-4	KVK-22	KVK-5	KVK-6	KVK-7	KVK-8	KVK-17	KVK-9	KVK-10	KVK-11	KVK-12	KVK-13	KVK-14
OLEMASOLEVA MAAPINNA KÕRGUS (m ABS)	8,20	9,00	9,40	9,75	10,55	10,80	11,65	12,80	13,95	14,30	15,00	16,00	16,75
PROJEKTEERITUD MAAPINNA KÕRGUS (m ABS)	8,20	9,00	9,40	9,75	10,55	10,80	11,65	12,80	13,95	14,30	15,00	16,00	16,75
TORU PÕHJA KÕRGUS (m ABS)	6,84	7,14 7,64	7,76 8,16	8,28	8,86 9,14	9,28	10,19 10,59	11,00 11,44	11,90 11,90	12,01 12,80	13,20 13,60	14,10 14,40	14,52
TORU RAJAMISSÜGAVUS	1,36	1,86 1,36	1,64 1,24	1,47	1,69 1,41	1,52	1,46 1,06	1,80 1,36	2,05 2,05	2,29 1,50	1,80 1,40	1,90 1,60	2,23
LANG	0,037 8,2m	0,008 14,9m	0,006 18,2m	0,031 18,8m	0,006 22,8m	0,039 23,4m	0,023 38,3m	0,006 18,0m	0,033 12,1m	0,052 9,7m	0,004 31,4m		
TORU MATERJAL	PVC SN8 De160 160 - 215,7m												
TORU ALUS	- 215,7m												
KONSTRUEERIMISE MEETOD	- 215,7m												
TORU TÜÜP	Projekteeritav IV kanalisatsioon De160 SN8 - 215,7m												
VAHEKAUGUSED (m)	8,2	14,9	18,2	18,8	22,8	23,4	18,2	20,1	18,0	12,1	9,7	31,4	
SIRGESTATUD TRASSI PLAAN													

Projekteerija:  Reg.nr: 11000919 EEP000610 EPE000117 MP-0098-00 Tel.+372 52 91572 Töö nr: PP-303/24 Staadium: Mõõtka: Tööprojekt		Tellija: Soojatehnik OÜ Objekti nimetus: Lohusalu reoveekogumisala veevarustuse ja kanalisatsiooni projekteerimis- ja ehitustööd Töö nimi: Lohusalu reoveekogumisala veevarustuse ja kanalisatsiooni projekteerimis- ja ehitustööd Joonise nimi: Reoveekanalatsiooni pikiprofil 1	
Joonis: VK-10	Jooniste arv: .	Projekteeris: Eero Antons	Allkiri: Allkiri
Mõõtka: M 1:500	Kuupäev: 18.12.2024	Kontrollis: Eero Antons	Allkiri: Allkiri