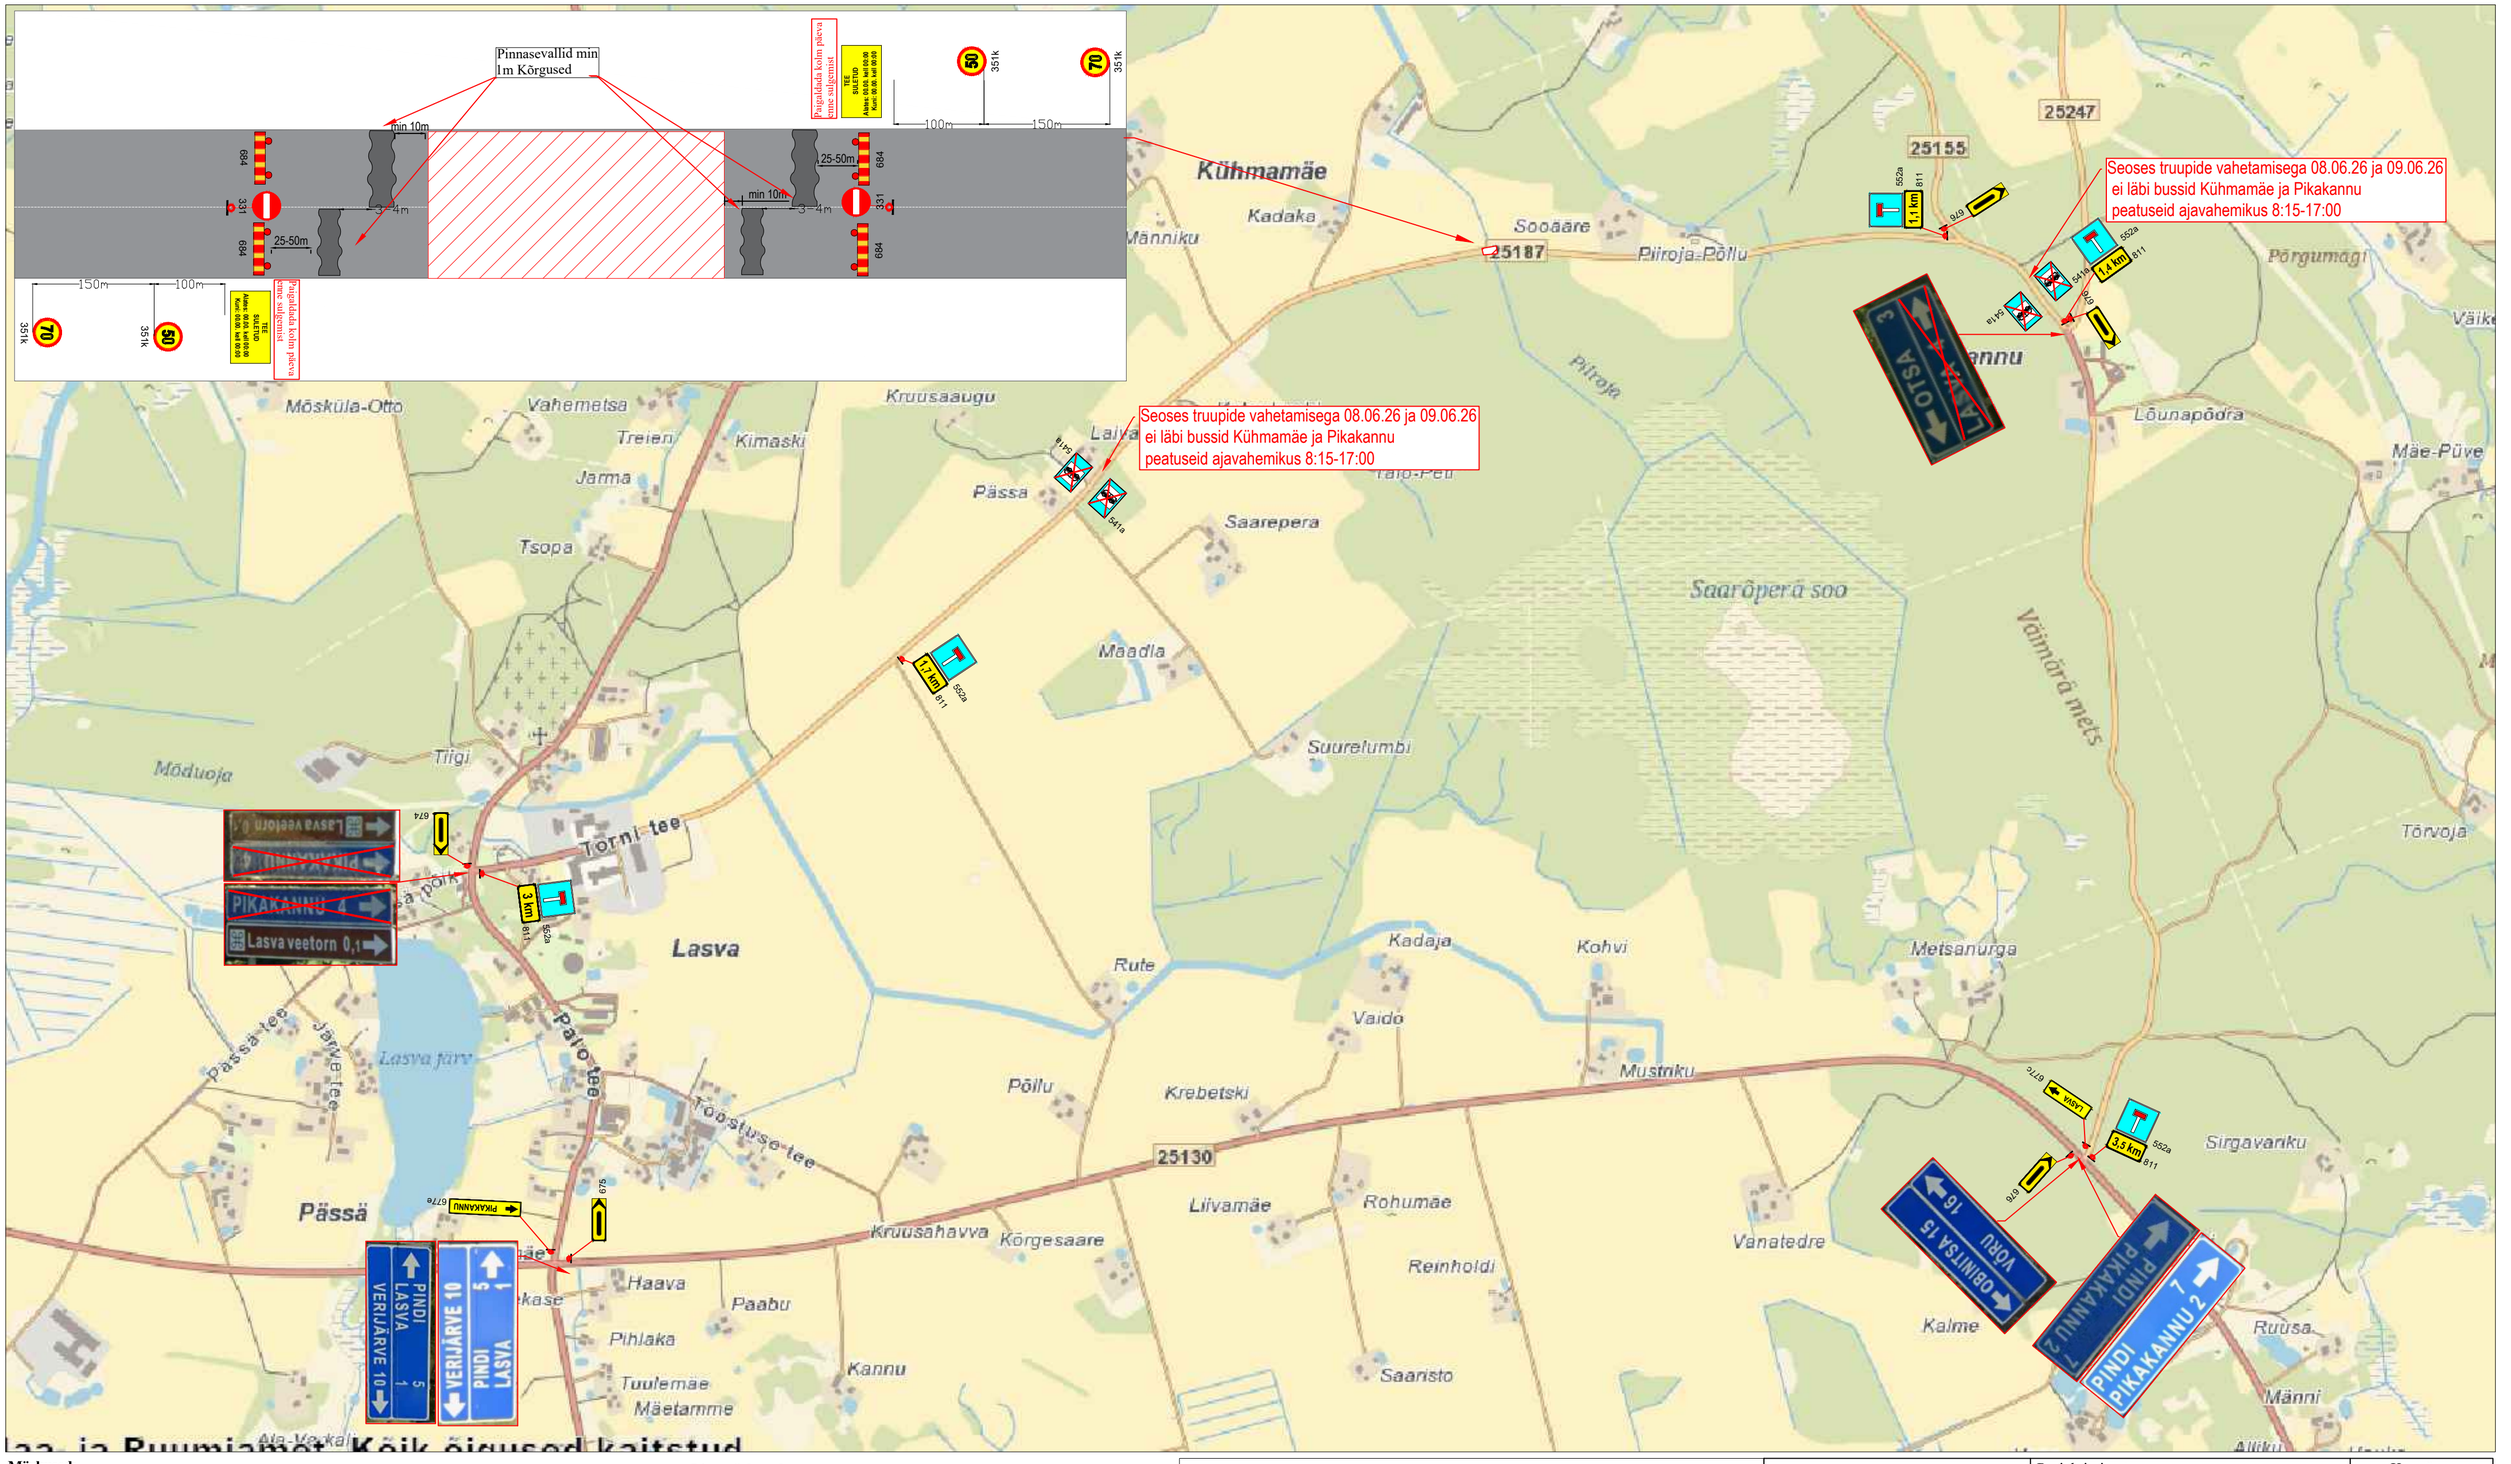

Märkused:

1. Muud olemasolevad liiklusmärgid, mis lähevad vastuollu antud ajutise ehitusaegse liiklusskeemiga, tuleb kinni katta.
2. Vajadusel korrigeerida liiklusskeem tööetapil olukorra kohaseks.
3. Vajadusel lisada objektil täiendavaid liiklusmärke.
4. Ajutised ehitusaegsed liiklusmärgid tuleb paigaldada nii, et nad on liiklejale üheselt mõistetavad ja arusaadavad.
5. Tagada kogu ehitustööde vältel ajutiste liiklusmärkide püstiolek ja loetavus.
6. Joonist lugeda märgitud numbrite järgi.

Lisa märkused:

1. Aasta keskmine ööpäevane liiklus 88
   Sõiduautod ja pakiautod (%) 96
   Veoautod ja autobussid (%) 3
   Autorongid (%) 1

LEPPEMÄRGID

Töötsoon

30 Paigaldatav ajutine liiklusmärk

70 351# Olemasolev liiklusmärk

Lõunaliiklus
Sinu liikluskorraldaja
Tähe põik 8, Kambja vald, Tartu maakond
Telefon: +372 5248 400
E-post: info@lounaliiklus.ee

Koostas:	Indrek Vähi
Tellija: TREV-2 Grupp AS	
Projekti nimetus: Kruusateede remont	Kuupäev 28.05.2026
Objekti asukoht: Riigitee 25187 Lasva - Pikakannu km 2,9	Töö nr: 127/26
Joonis: **Üldtähistus**	Joonis nr : 1 - (1)
	Mõõtkava

aa- ja Ruumiamet. Kõik õigused kaitstud