DO NOT SCALE FROM THIS DRAWING

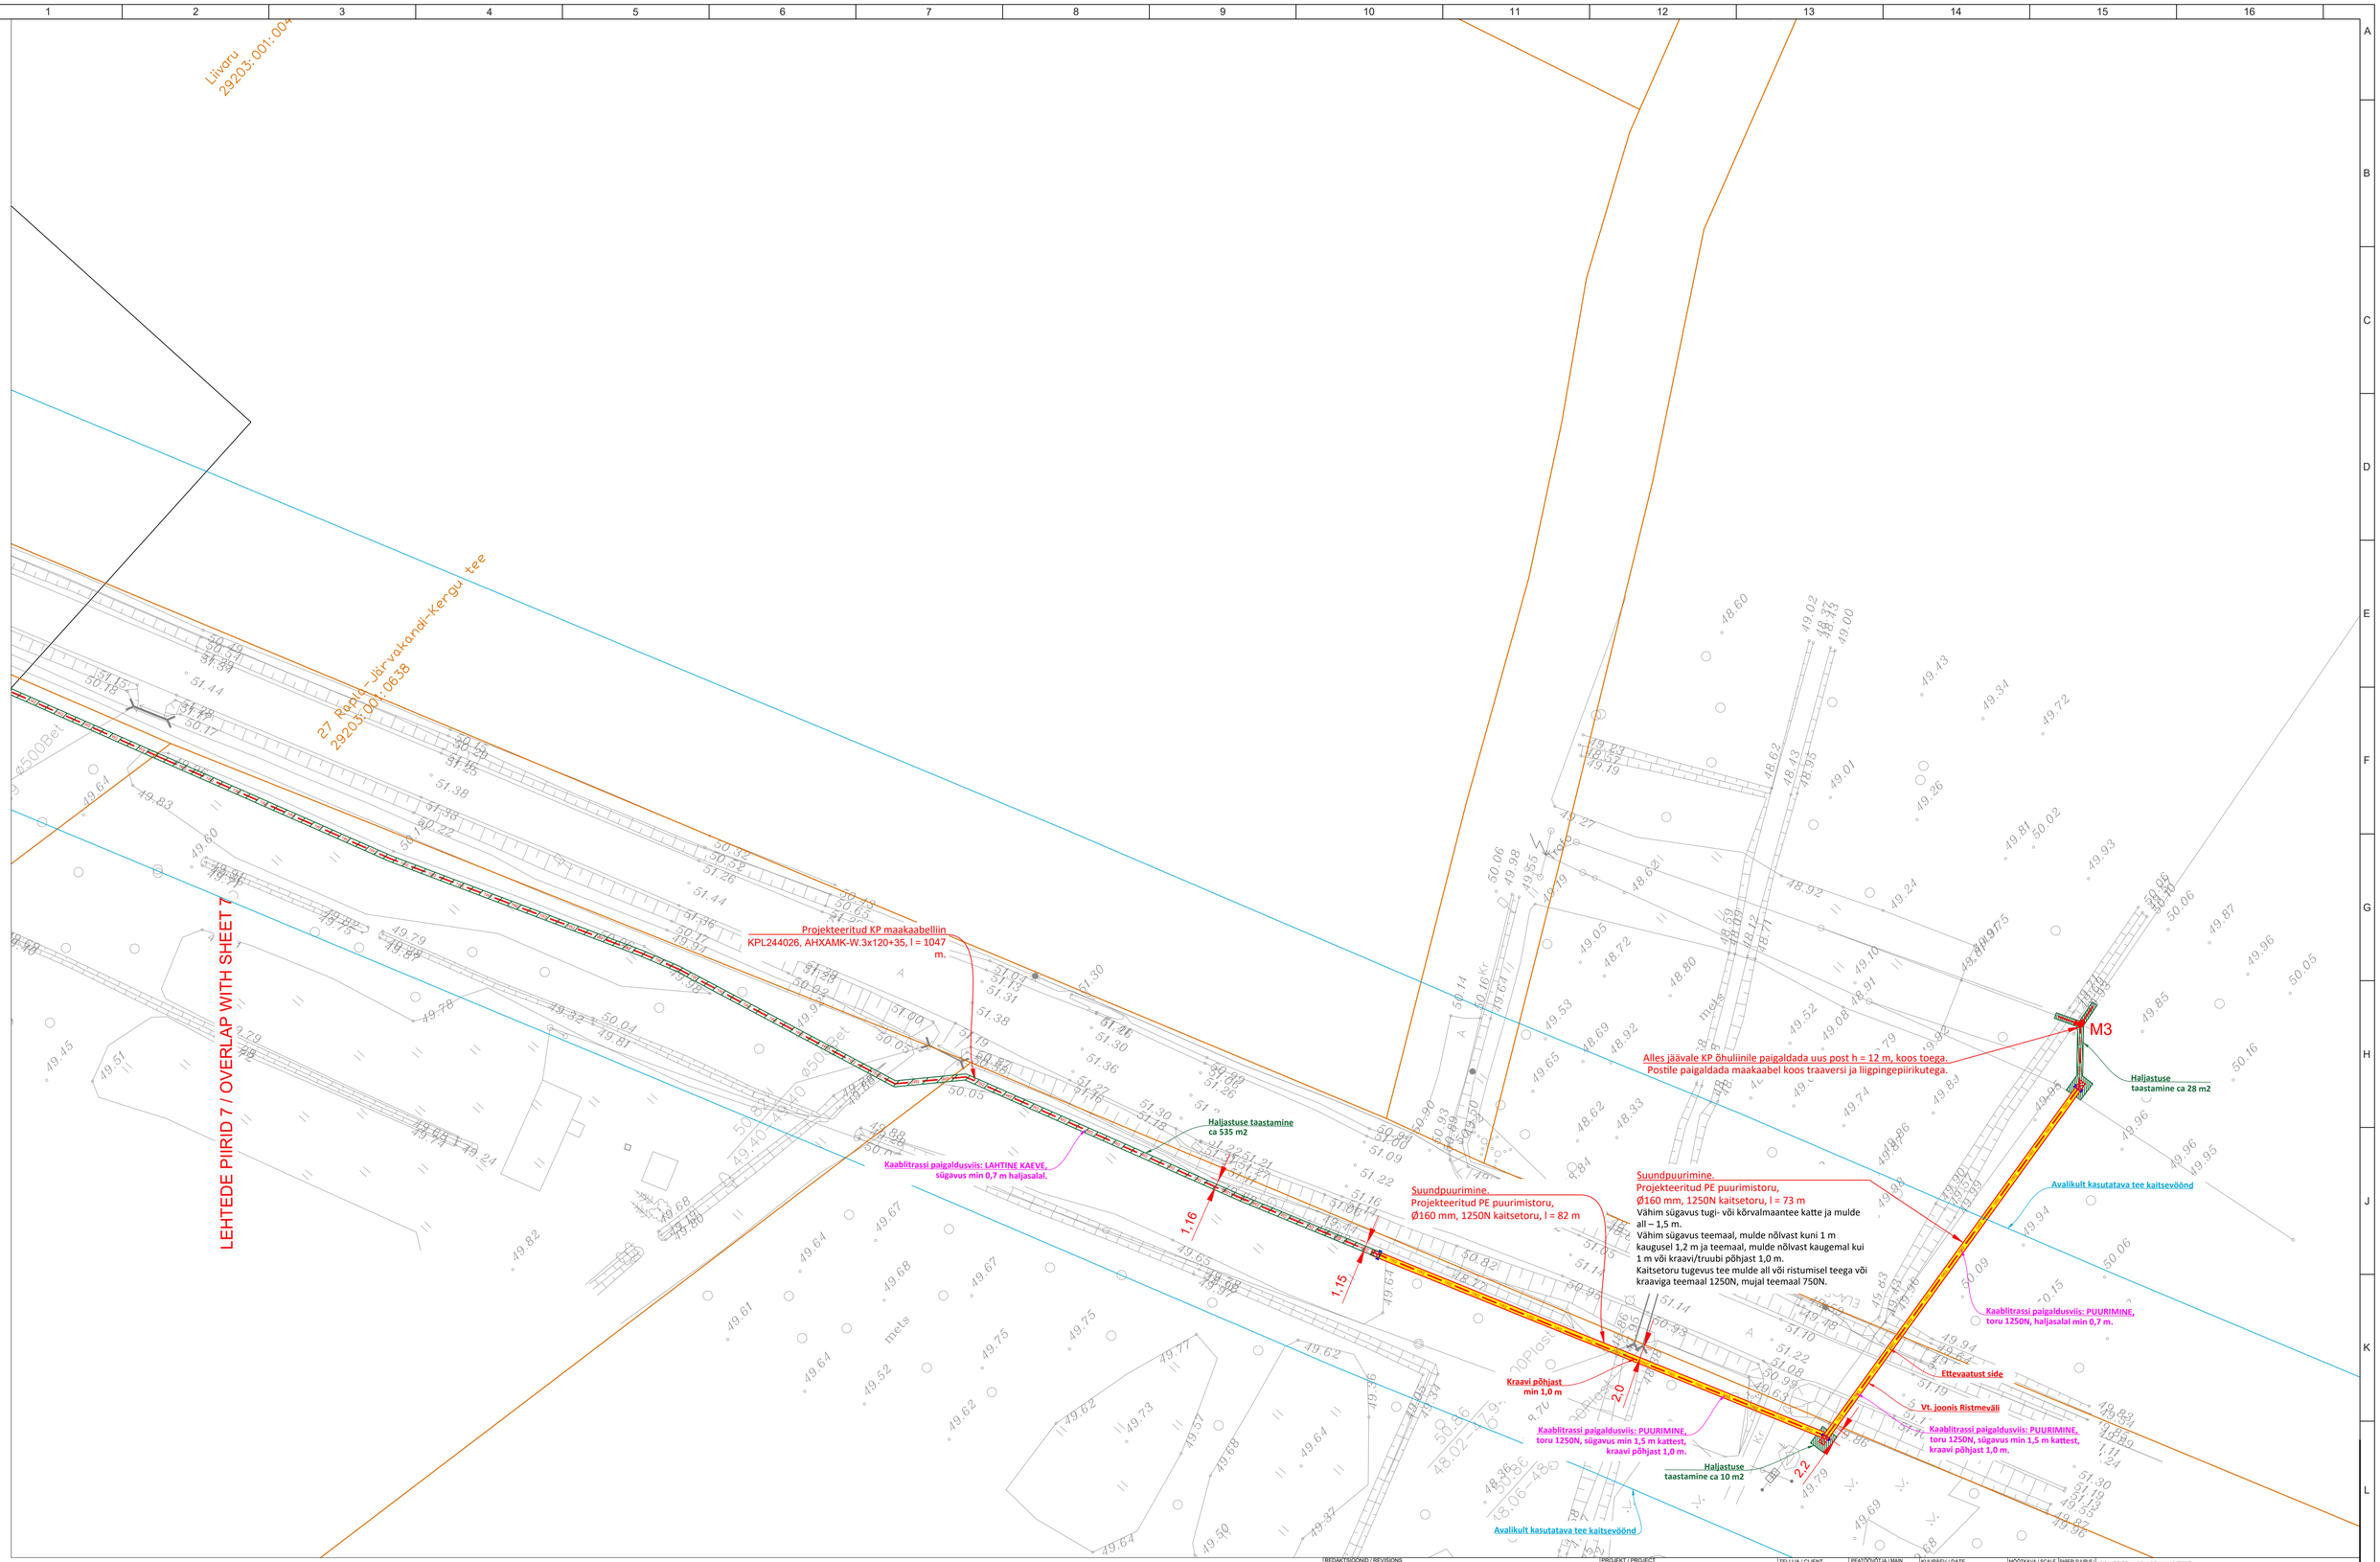

REDAKTSIOONID / REVISIONS					
Nr.No.	Kuupäev / Date	Kirjeldus / Description	PR JUHT / PR MANAGER	PROJEKTERIA / DESIGNER	FIK KONTROLLÖ / CHECK
####	####	####	####	####	####
####	####	####	####	####	####
Co-financed by the Connecting Europe Facility of the European Union

PROJEKT / PROJECT
LEPING Nr / CONTRACT NO 2025-K006
PROJEKTI Nr / PROJECT NO RBDTOEE0S1DPS4

Rail Baltica

RAIL BALTICA RAPLAMAA PÕHITRASSI RAUDTEETARISTU V ETAPI EHITUSTÖÖD LÕIGUL KÄRPLA-SELJA
RAIL BALTICA RAPLAMAA MAIN ROUTE RAILWAY INFRASTRUCTURE PHASE V CONSTRUCTION WORKS ON THE KÄRPLA-SELJA SECTION

ARHIIV Nr / ARCHIVE NO. XXXXXXXXXXXX

TELLIJA / CLIENT
Rail Baltic Estonia OÜ
Veskiposti 2/1
Tallinn, Eesti
10138
Reg. Nr. 12734109

ALLTÖÖVÕTJA / SUB-CONTRACTOR
MtkProjekt OÜ
Aiandi 13, Tallinn, Eesti
12918
Reg. Nr. 14566583

PEATÖÖVÕTJA / MAIN CONTRACTOR
AS TREV-2 Grupp
Teemeesti tn 2
Tallinn, Eesti
10916
Reg.No. 10047362
TREV2

KUUPÄEV / DATE	MÕÕTKAVA / SCALE	PABERI SUURUS / PAPER SIZE
02.07.2026	1:500	A1

JOONISE STAATUS / DRAWING STATUS
Tööprojekt
####

	NIMI / NAME	ALLKIRI / SIGNATURE	KUUPÄEV / DATE
PR JUHT / PR MANAGER	Harry Mitt		7/2/2026
PROJEKTERIA / DESIGNER	Gerda Mändmaa		7/2/2026
FIK KONTROLLÖ / CHECK	Harry Mitt		7/2/2026

JOONISE PEALKIRI / DRAWING TITLE
ELEKTRIVARUSTUS
Asendiplaan
ELECTRICITY
Plan

PROJEKTI KOOD / PROJECT CODE							
PROJEKTI ID / PROJECT ID	LÕIGU ID / SECTION ID	ALAJÕU ID / SUB-SECTION ID	SÜH / SYSTEM / VOLUME / SYSTEM	RAPLAPÕRNU / TSOON / ZONE	ASUKOHT / LOCATION	OSTERPLANI KOOD / DISCIPLINE CODE / RBR KOOD / RBR CODE	EHAKUSE / LOOK CODE	PROJEKTI ETAP / PROJECT STAGE	ED-EL / DTD REVISIONI / REVISION
RBDTO-EE	DS1	DPS4	OU140001	ZZ	ZZZZ	EO	EL	DTD	1

LEHE PEALKIRI / SHEET NAME:
RBDTO-EE-DS1-DPS4_TRE_OU140001-ZZ_ZZZZ_02_ED-EL_DTD_000002_ASENDIPLAAN
LEHE NUMBER / SHEET NUMBER: 8 of 10

© MtkProjekt OÜ - Joonis on kaitstud autoriõigusega. Ilma kirjaliku loata kopeerimine ja levitamine keelatud.