




Lõige 1-1: kõnnitee
PK 0.00 - PK 0-48.31

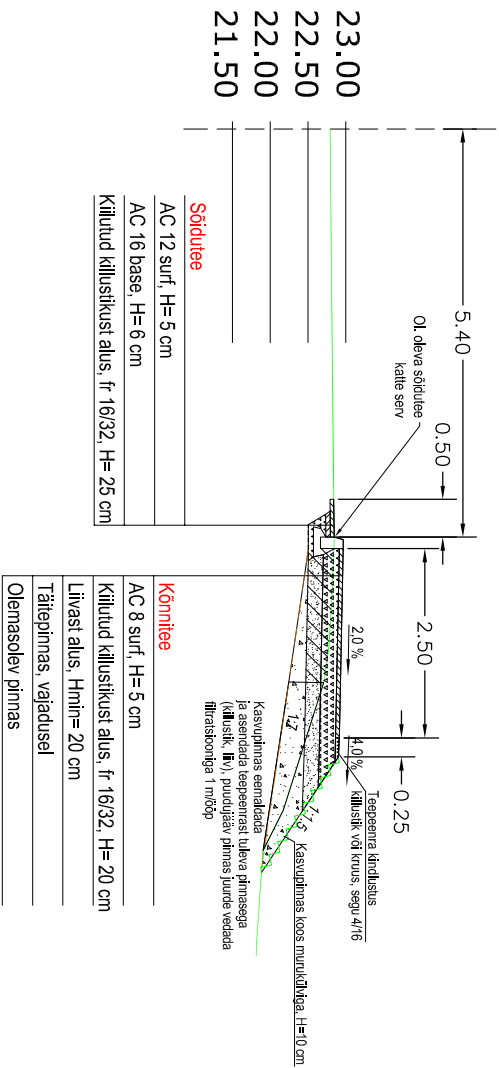


Löjge 2-2:
PK 0+09.30-PK

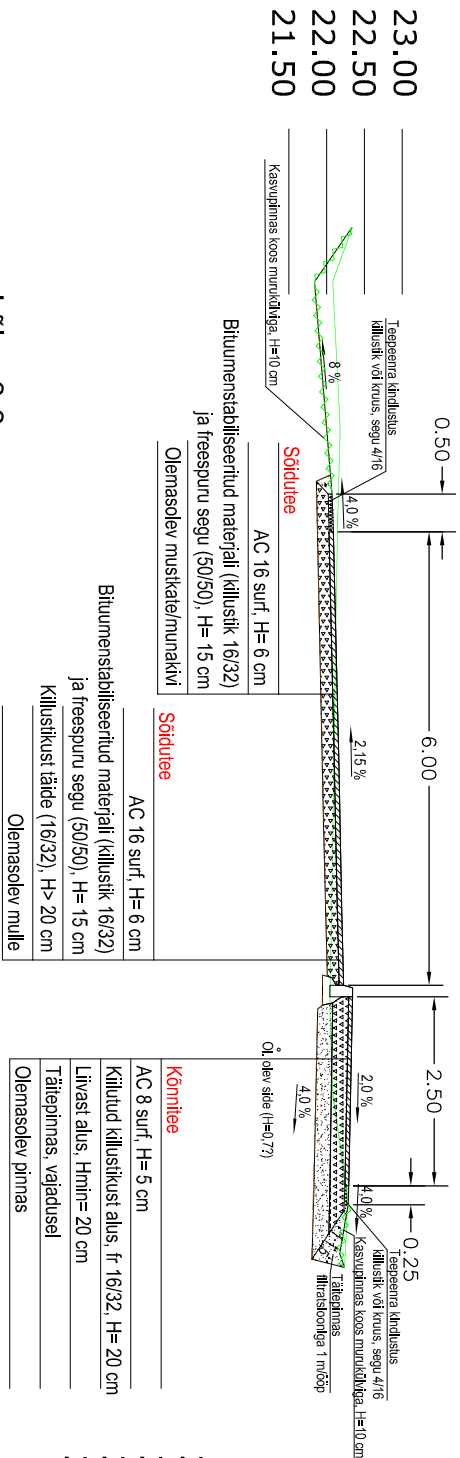


Loi 3-3:
0+90.00

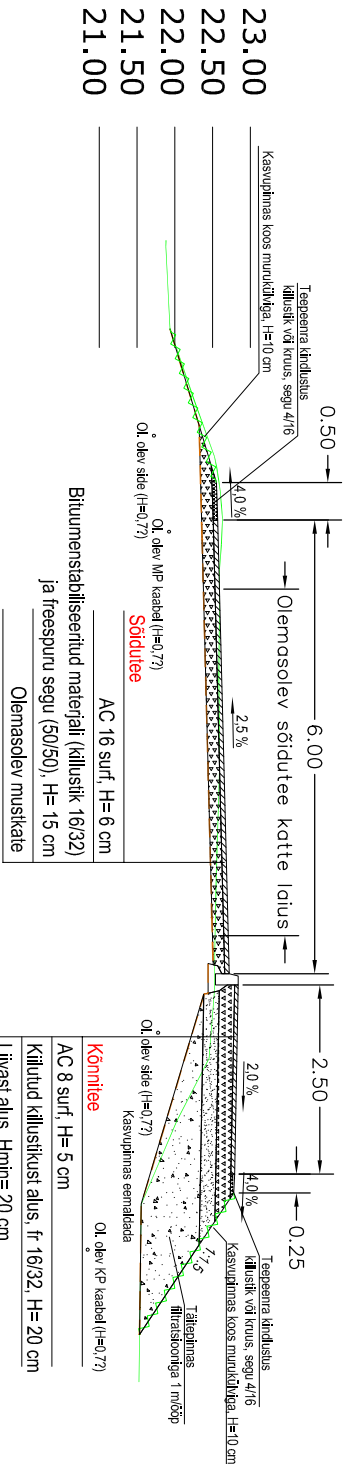

Loïge 4-4:
PK 1+81

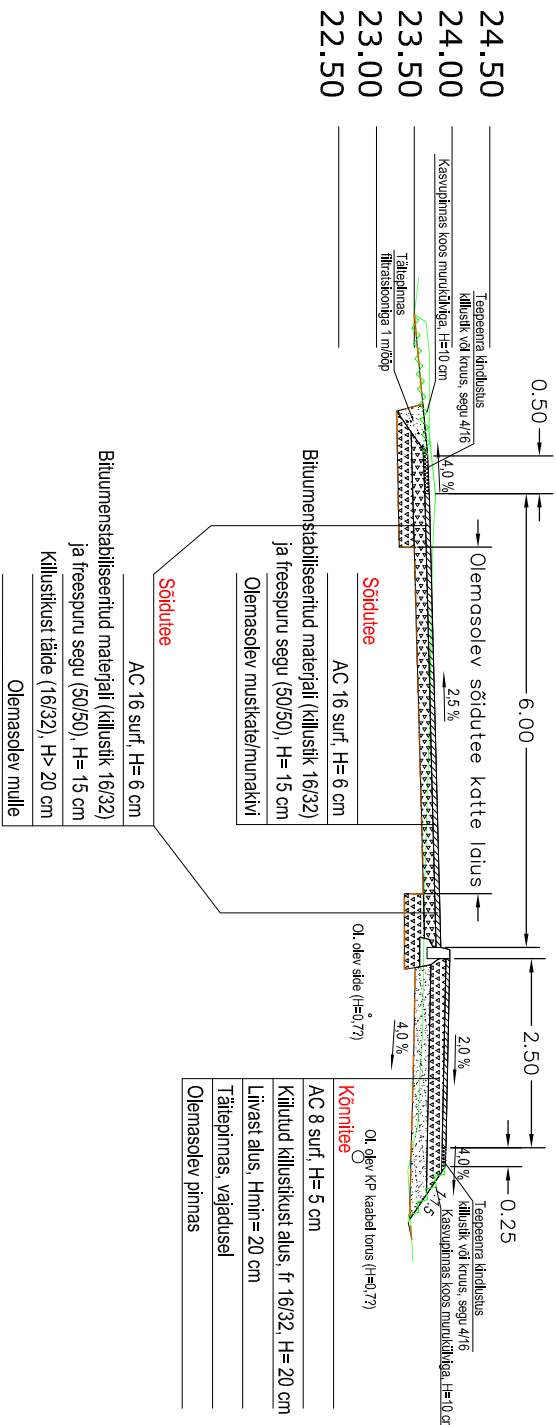

Loïge 5-5:
PK 4+59

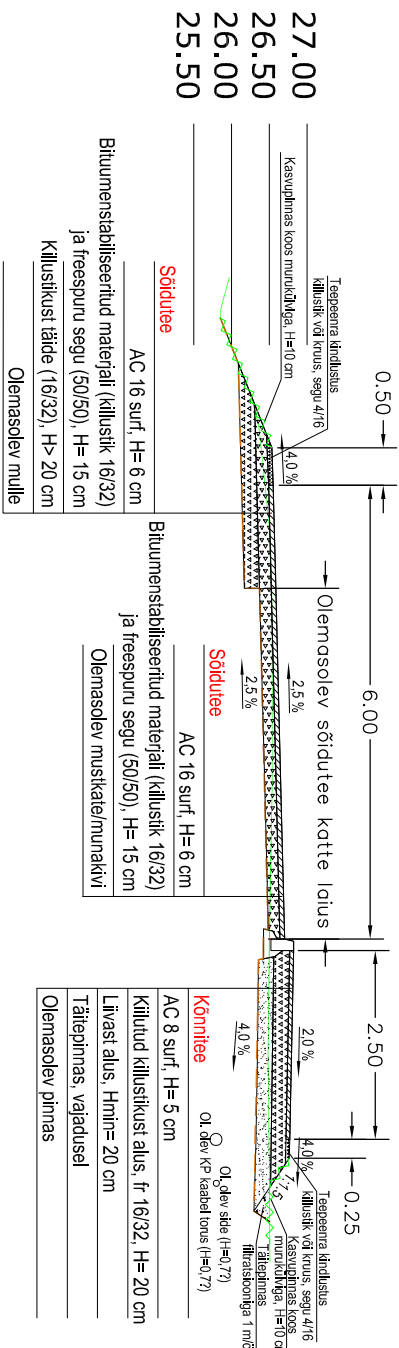

Projekt					Tellija	
Riigi kõrvalmaantee nr 11173 Vasalemma Jaama tee põhiprojekt, Vasalemma vald					Maanteeamet	
Joonis			Joonise nr			
Ristlõiked			ET1305-2			
Projekteeris	Ivo Maaten	28.12.2016	5282137	Mõõtkava	M 1:100	
Kontrollis	Anne Ünt	28.12.2016	5086535	Staadium	Tööprojekt	
Projekti juht	Tõnis Suurkask	28.12.2016	5209781	Keel	Leht 1	
				EST	Leht 2	
E-post: energy@leonhard-weiss.com Telefon: +372 715 4100 Registrikood: 10065798						