


Joonis: 1

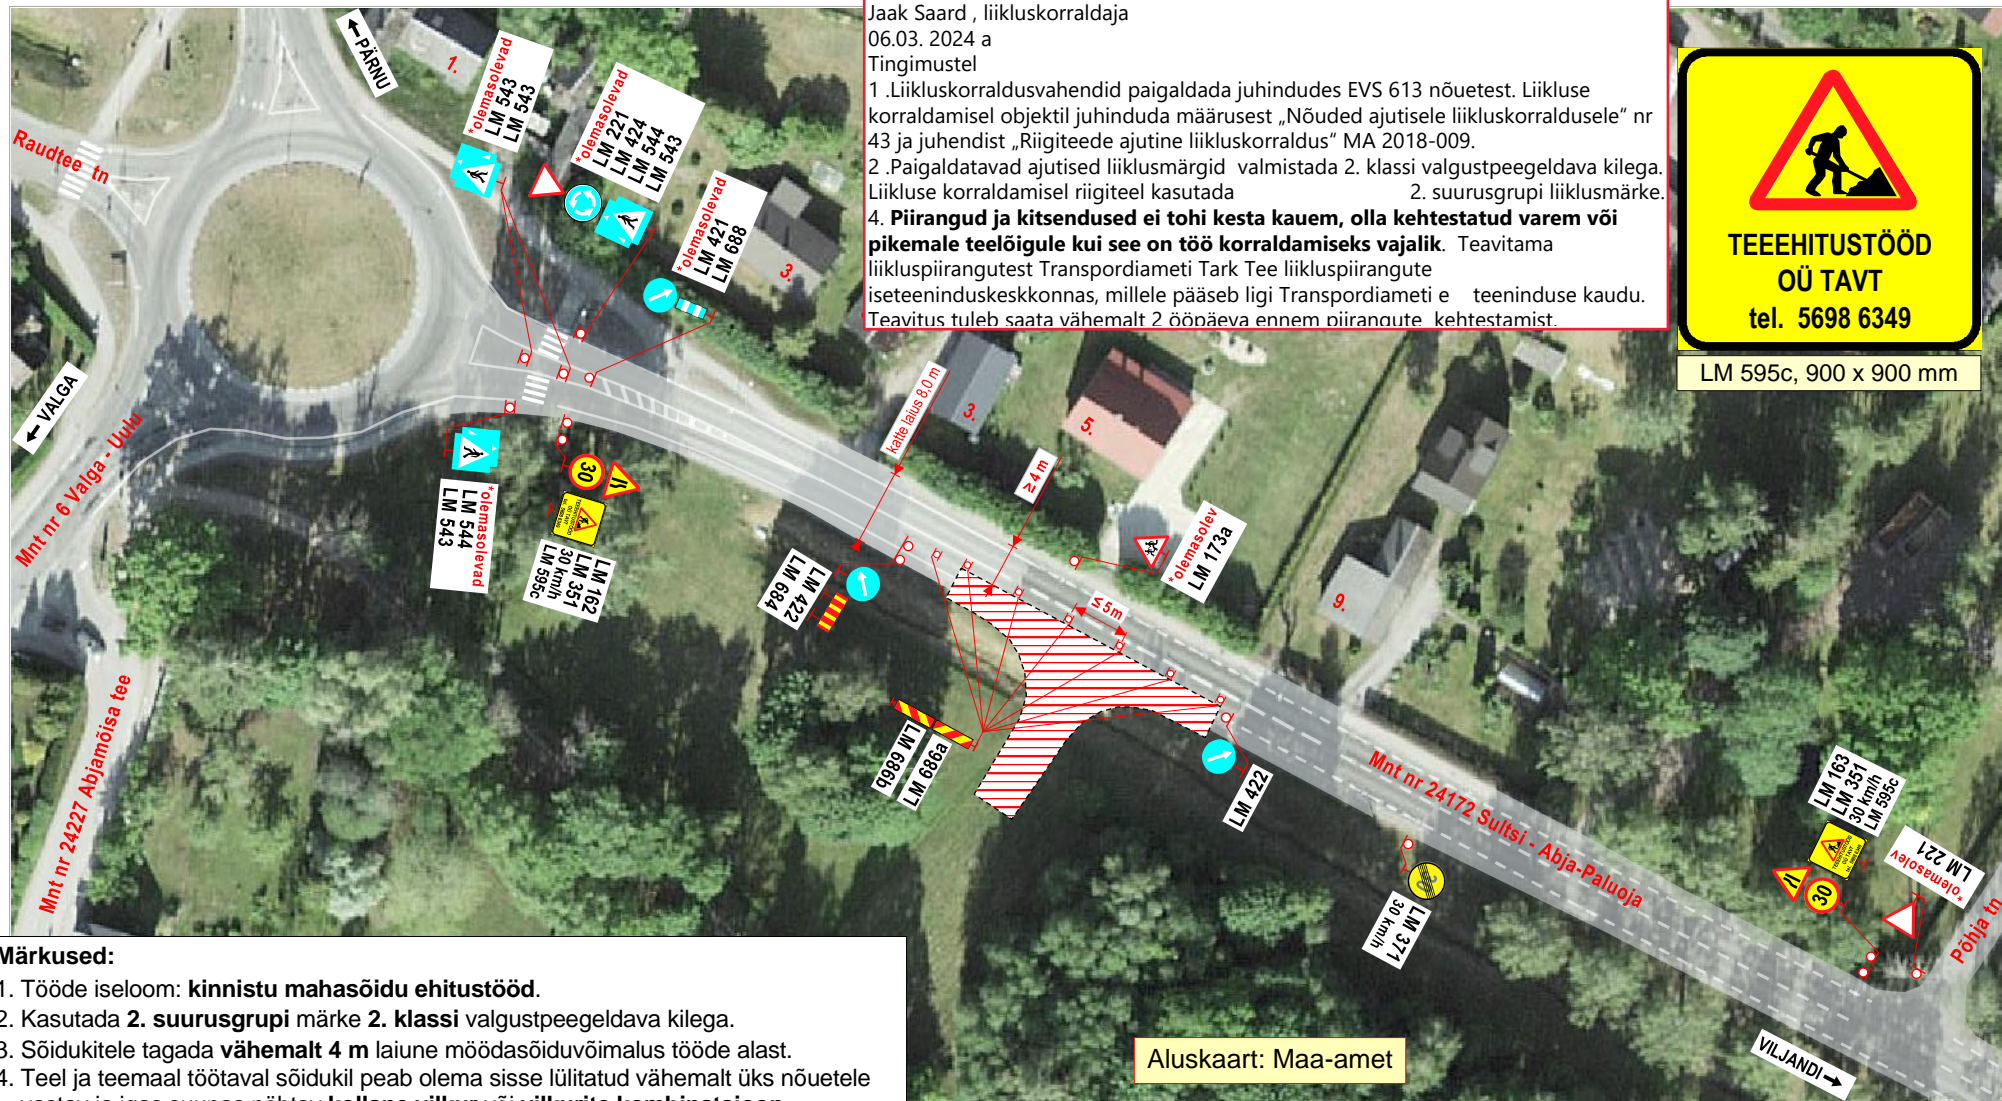

KOOSKÕLASTATUD

Transpordiamet
Jaak Saard, liikluskorraldaja
06.03. 2024 a
Tingimustel

1. Liikluskorraldusvahendid paigaldada juhindudes EVS 613 nõuetest. Liikluse korraldamisel objektil juhinduda määrusest „Nõuded ajutisele liikluskorraldusele“ nr 43 ja juhendist „Riigiteede ajutine liikluskorraldus“ MA 2018-009.
2. Paigaldatavad ajutised liikluskorraldusvahendid valmistada 2. klassi valgustpeegeldava kilega. Liikluse korraldamisel riigiteel kasutada 2. suurusgrupi liikluskorraldusvahendeid.
4. Piirangud ja kitsendused ei tohi kesta kauem, olla kehtestatud varem või pikemale teelõigule kui see on töö korraldamiseks vajalik. Teavitama liikluspiirangutest Transpordiameti Tark Tee liikluspiirangute iseteeninduskeskkonnas, millele pääseb ligi Transpordiameti e-teeninduse kaudu. Teavitust tuleb saata vähemalt 2 ööpäeva enne piirangute kehtestamist.



LM 595c, 900 x 900 mm

Märkused:

1. Tööde iseloom: kinnistu mahasõidu ehitustööd.
2. Kasutada 2. suurusgrupi märke 2. klassi valgustpeegeldava kilega.
3. Sõidukitele tagada vähemalt 4 m laiune möödasõiduvõimalus tööde alast.
4. Teel ja teemaal töötaval sõidukil peab olema sisse lülitatud vähemalt üks nõuetele vastav ja igas suunas nähtav kollane vilkur või vilkurite kombinatsioon.
5. Piirangud ja kitsendused ei tohi kesta kauem, olla kehtestatud varem või pikemale teelõigule kui see on töö korraldamiseks vajalik.
6. Mõlemasuunalise liikluse tagamiseks kasutada vajadusel liikluse reguleerijaid.
7. Tööd teostatakse alalise liikluskorraldusmärgi LM 571 „Asula“ mõjualas.
8. Liikluspiirangutest ja tööde teostamisest teavitada liiklusjuhtimiskeskust (e-post: tmc@transpordiamet.ee) või Transpordiametit Tark Tee liikluspiirangute iseteeninduskeskkonnas. Teavitust saata vähemalt 1 ööpäev enne piirangu kehtestamist või tööde alustamist.
9. Joonisel toodud ajutiste liikluskorraldusvahendite paigaldamisel, liikluse korraldamisel ja tööde teostamisel lähtuda majandus- ja taristuministri 13.07.2018 määrusest nr 43 „Nõuded ajutisele liikluskorraldusele“.

Aluskaart: Maa-amet

OÜ STOPP

Sepa 17 c, Tartu 51013
tel: 50 14 029
e-mail: stoppov@gmail.com

MTR nr: ELK000059
vastutav isik: Sulev Sannik
kutsetunnistus nr 180686

Koostas: M. Loost

Tööd teostab:

Tööde algus:

Ohutute liiklustingimuste tagamise eest tööpiirkonnas vastutab:

tel: +372 5698 6349

LIIKLUSKORRALDUSE PROJEKT

Tööde teostamise koht:

Maantee nr 24172 Sultsi - Abja-Paluoja km-d:
20,072 - 20,094, Abja-Paluoja linn, Mulgi vald, Viljandi mk.

TAVT OÜ Vitamiini tn 4 Tartu linn, Tartu linn Tartu mk 51014

Tööde lõpp: .24.a.

Tõnis Laos

kuup:

allkiri: