


Isikliku kasutusõiguse seadmise plaan

IKÕ ala Pos nr (plaanil)	Kinnistu registriosa nr	Katastriüksuse tunnus, nimi ja sihtotstarve	IKÕ ala pindala m ²
Pos 1	7671450	46801:003:1863 25177 Tsiistre-Misso-Rammuka tee; transpordimaa	4

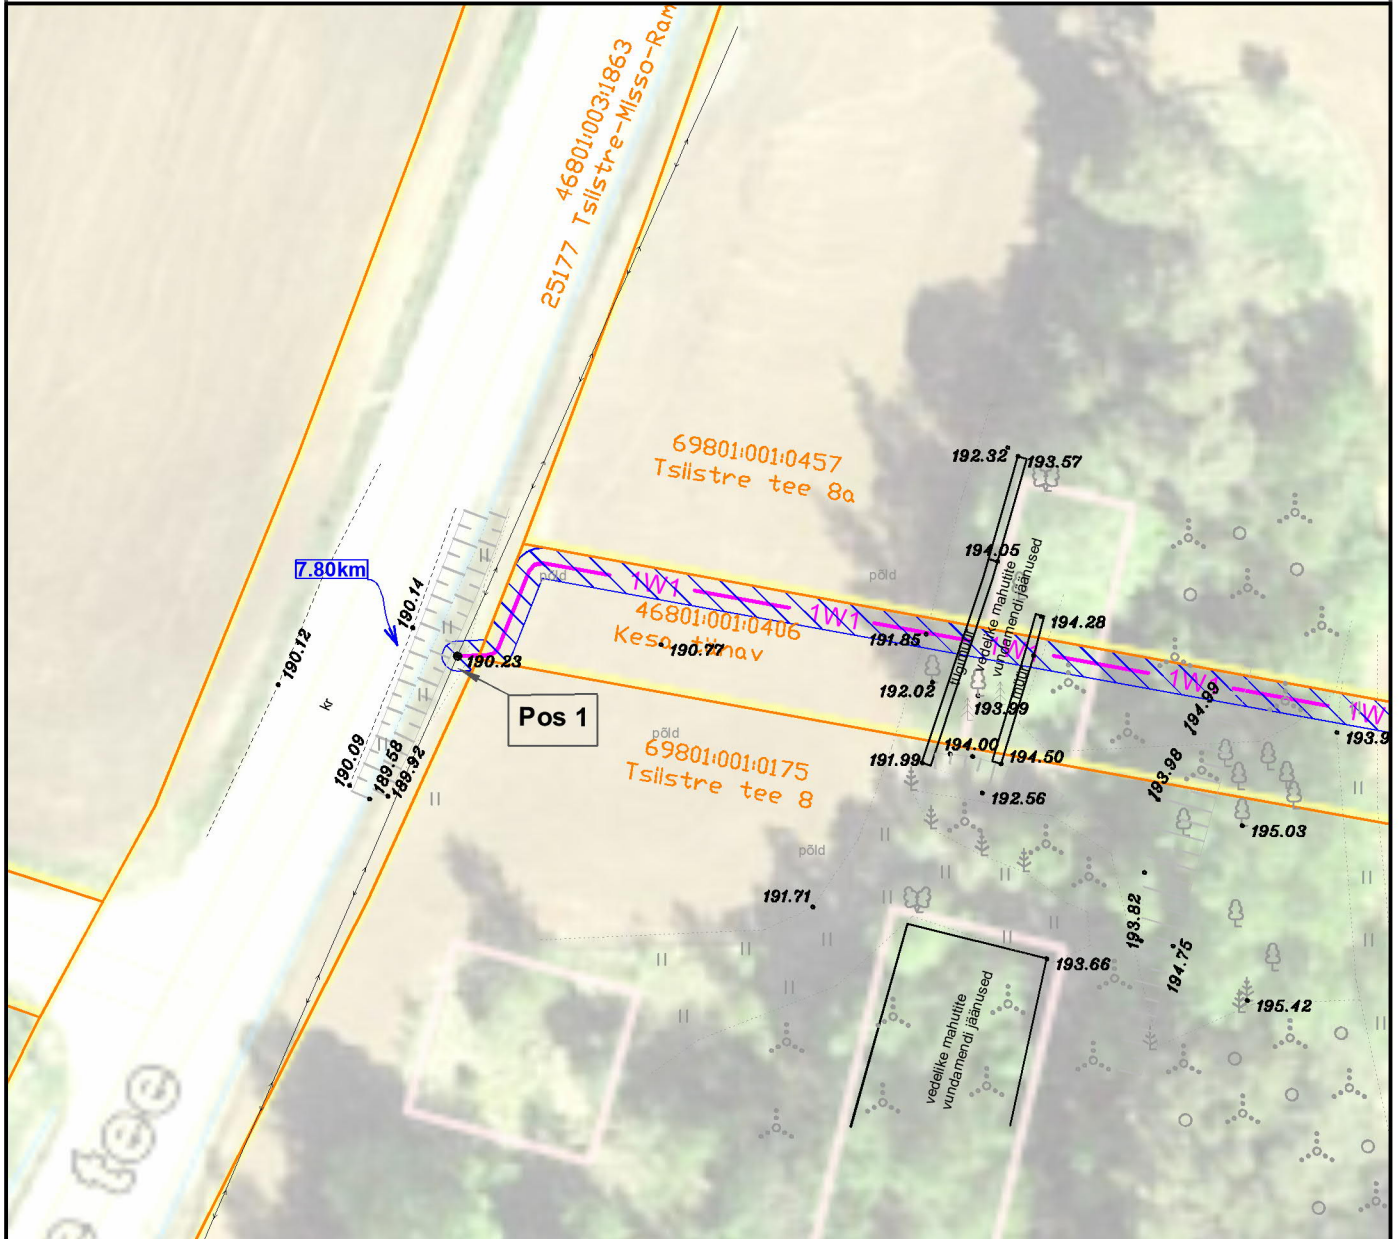

Tingmärgid

- 1W1 — 1W1 proj. 0,4 kV maakaabelliin
- — olemasolev 0,4kV õhuliin
- — katasripiir
- ▨ ▨ ▨ kasutusõiguse ala

Projekti nimetus / asukoht Kesa tn 14 maaüksuse elektriliitumine, Misso alevik, Rõuge vald, Võru maakond			Töö nr LC2341
Koostaja h.vissel@leonhard-weiss.com	Mõõtkava 1:500	Leht / formaat 1 / A4	Kuupäev 13.12.2024