


Suur tee 30 kinnistu detailplaneering


SITUATSIOONISKEEM

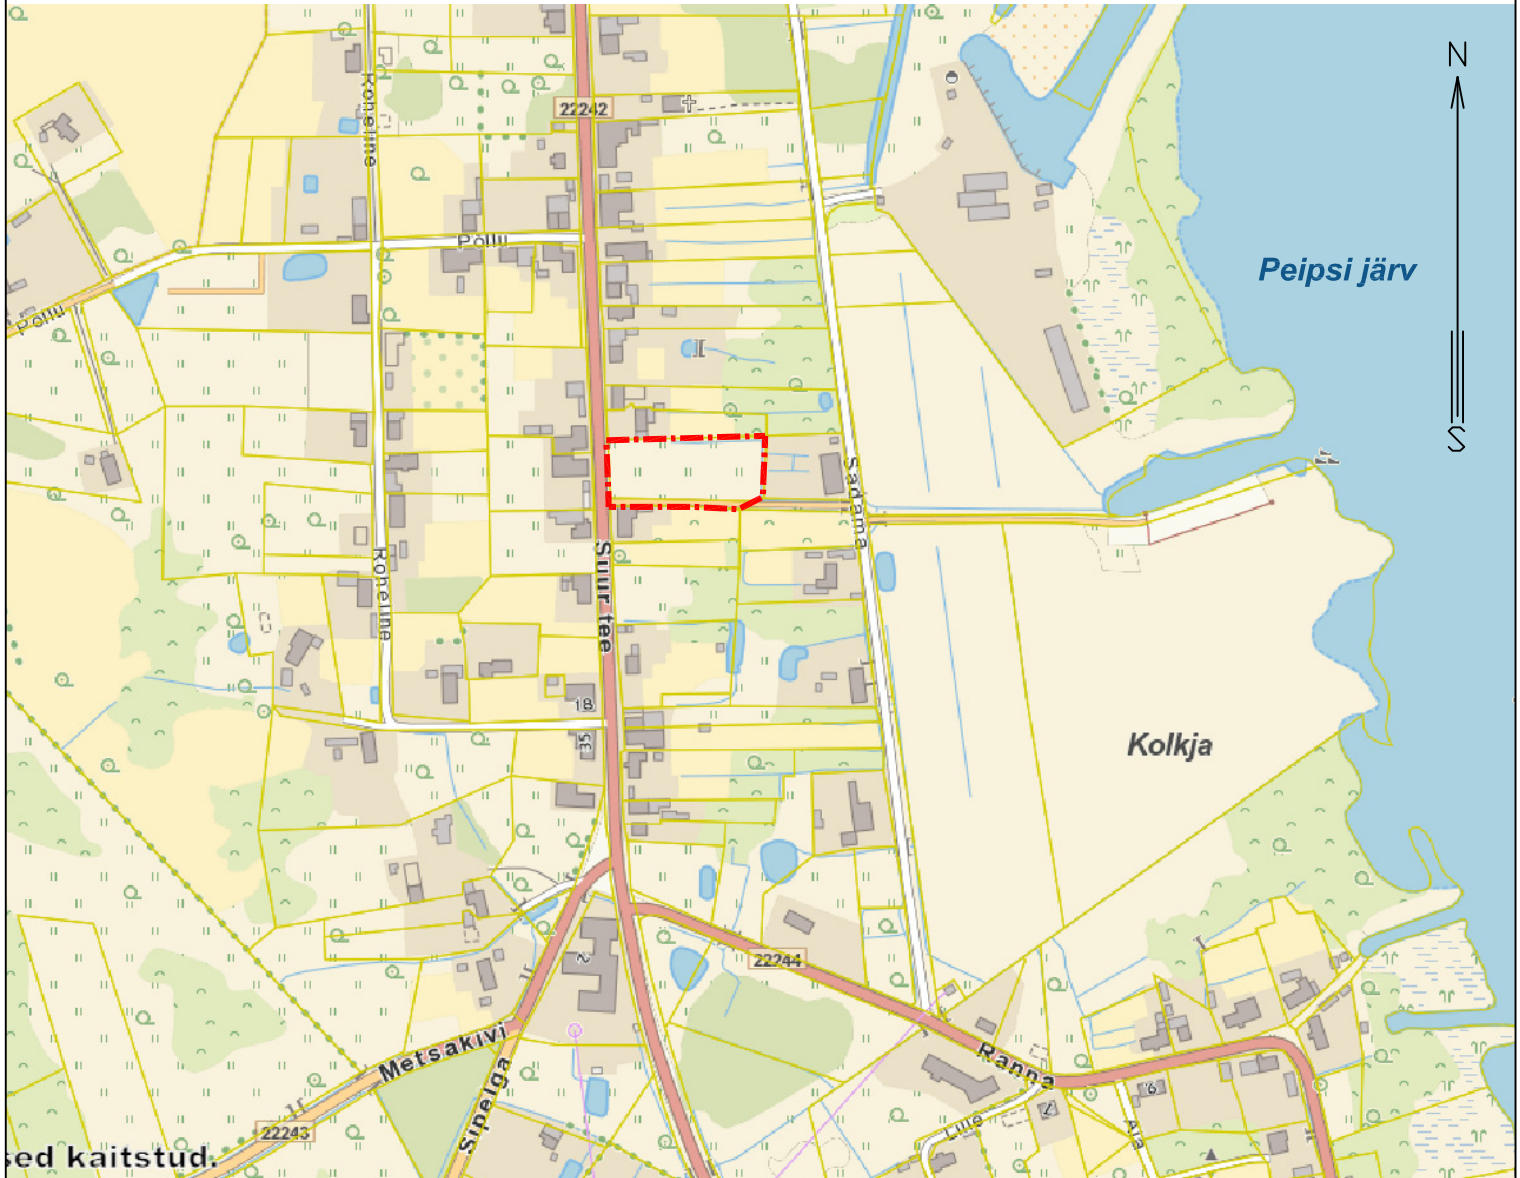

----- PLANEERINGUALA PIIR

Märkused:

1. Aluskaardina on kasutatud väljavõtet Maa-ameti kaardirakendusest (02.05.2022).

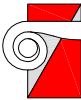Huvitatud isik:	Oksana Kõidam		
Objekti asukoht:	Kolkja alevik, Peipsiääre vald		
Objekt:	Suur tee 30 kinnistu detailplaneering		
Joonis:	SITUATSIOONISKEEM		
Peaarhitekt:	R. Smuškin	Eskiis	Stadium:
Planeerija:	L. Andla	DP12622	Töö nr.:
 Tartu Arhitektuuribüroo®	Tartu Arhitektuuribüroo OÜ MRT reg. nr.: EEP001313 Registrikood: 10439501 Ülikooli 4-3, 51003 Tartu tel.: (+372) 7 308 260 e-post: arhpro@arhpro.ee web: www.arhpro.ee	02.2023	Kuupäev:
		1:5000	Skaala:
		1	Joonise nr.: