
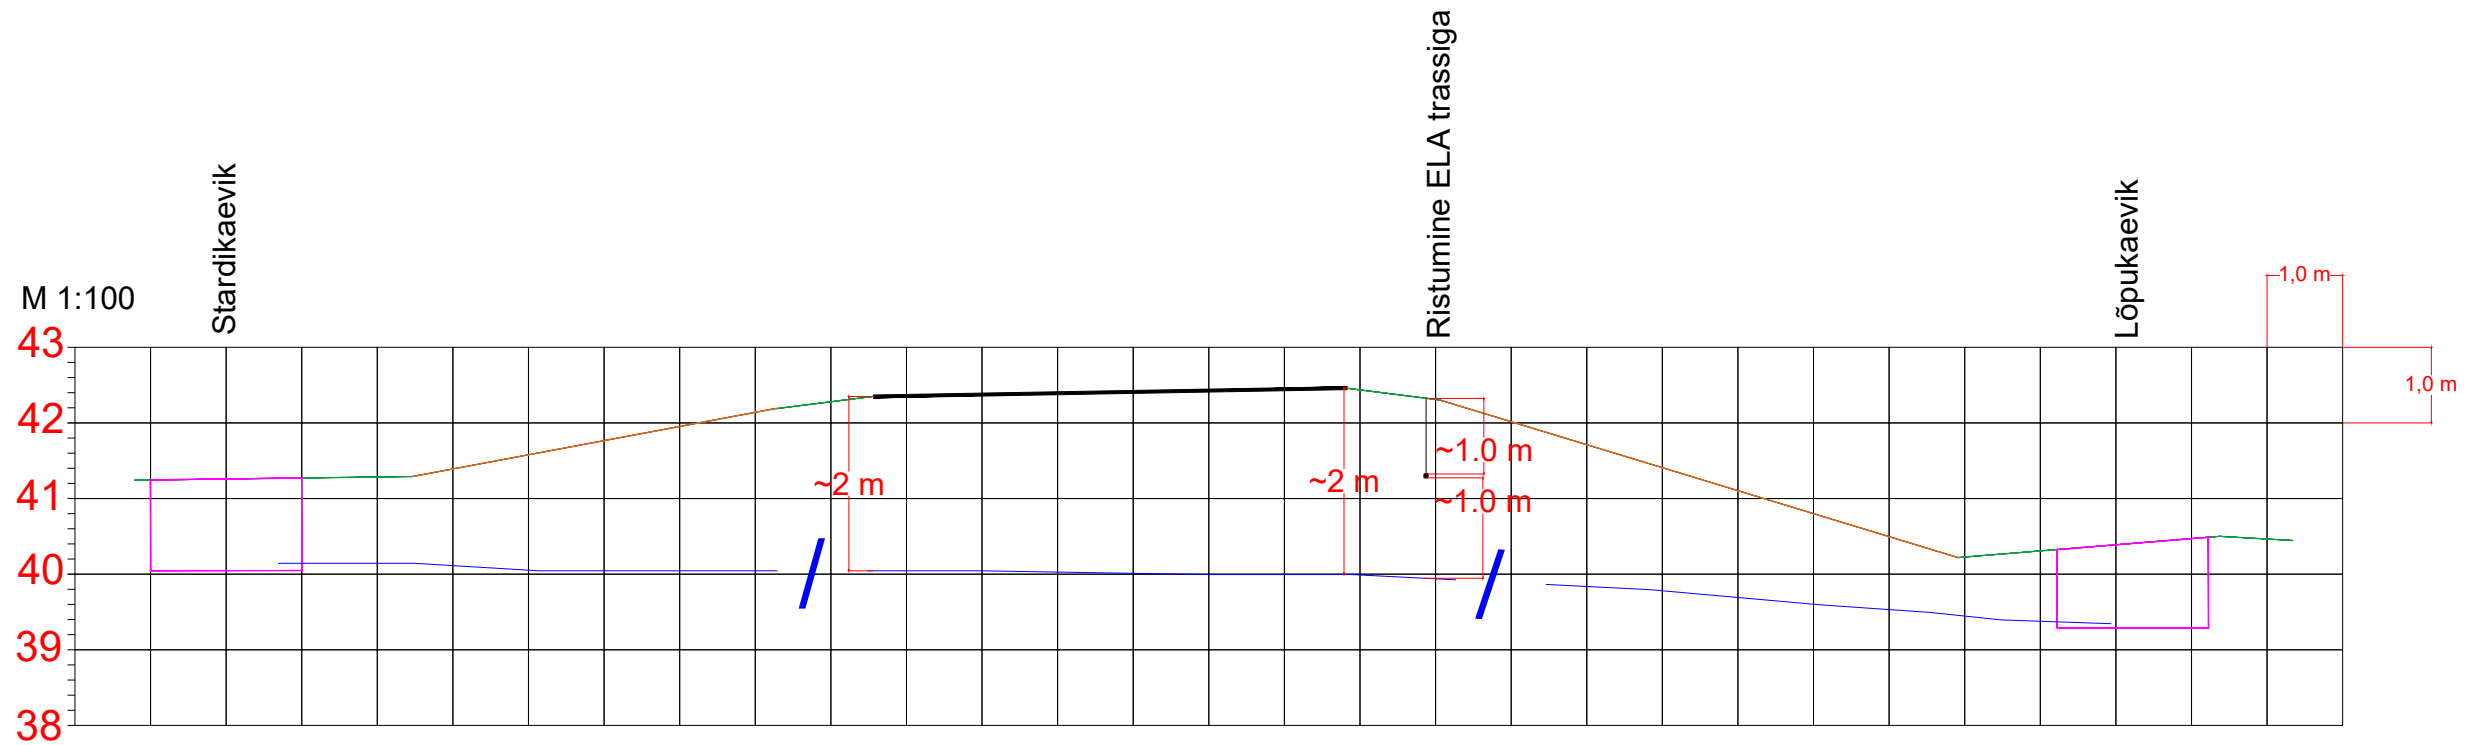



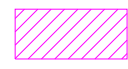

DO NOT SCALE FROM THIS DRAWING

M 1:100

Ristumine 1 riigiteega nr 11270 puurimistorus 1250N 110 mm km-I 5.75

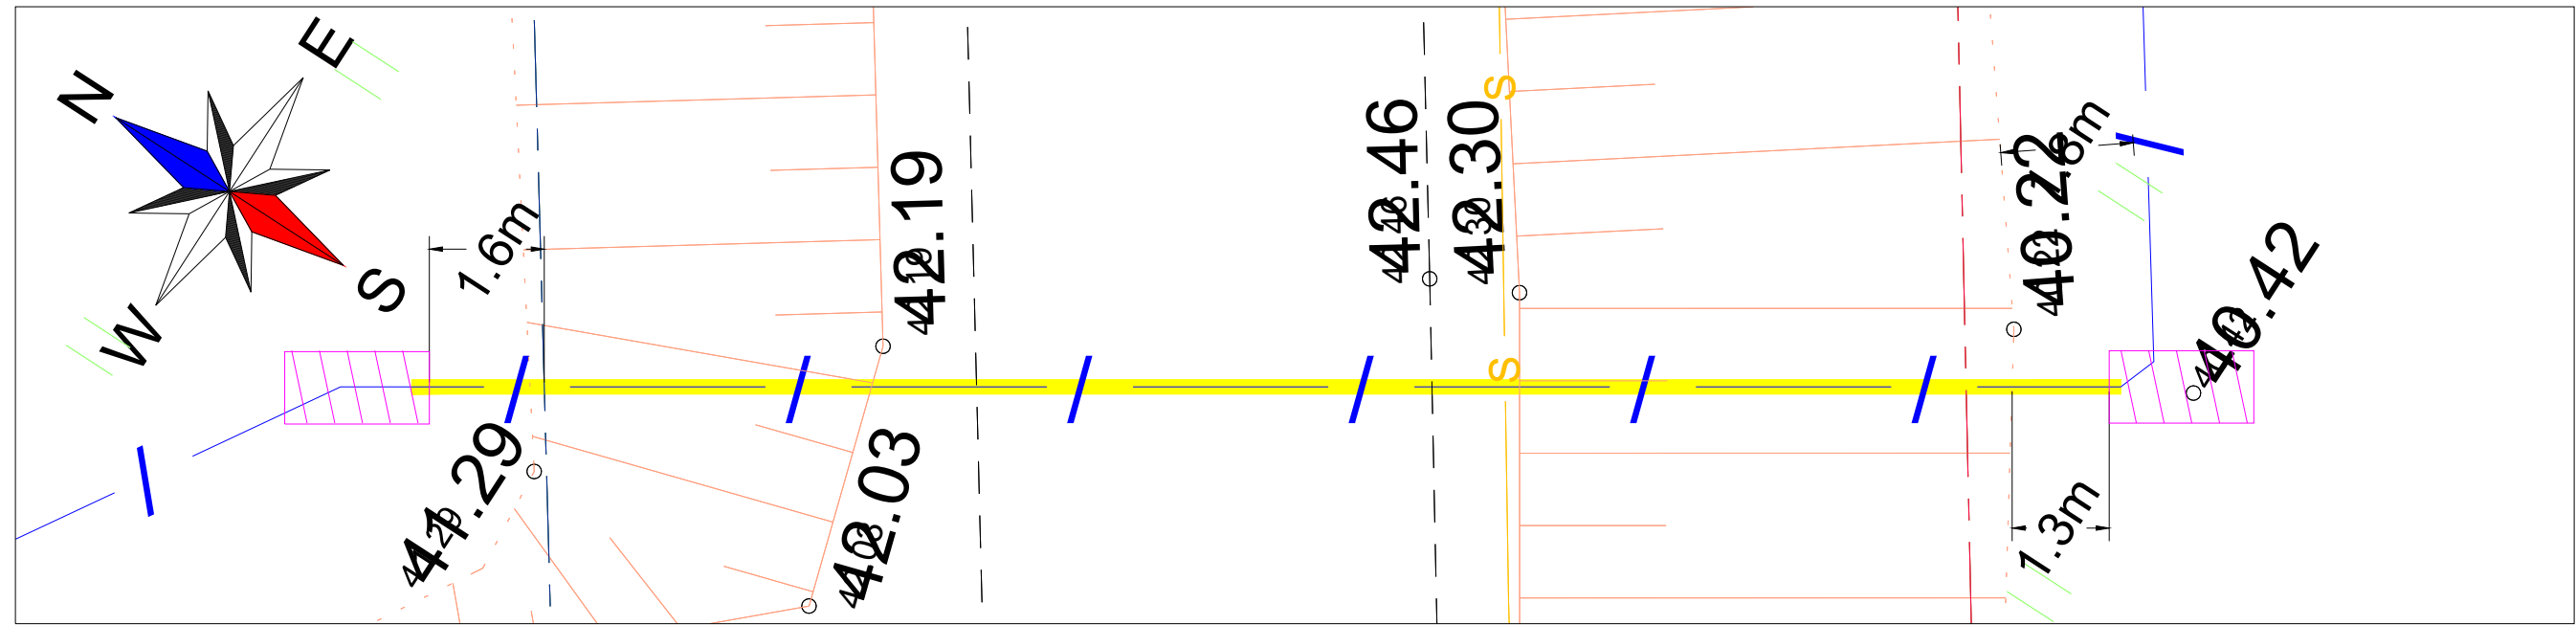

Tingmärgid:

-  Projekteeritud side maakaabel
-  Projekteeritud puurkaevik
-  Projekteeritud puurtoru

Märkused:
Riigiteest (kõrvalmaantee) tagada minimaalne sügavus 1,5 m, puurimist alustada 1,2 m sügavuselt.

Tellija:				Lelle tn 22, 11318, Tallinn, Harjumaa Tel: +372 777 2020 arikliendid@enefit.ee	
Projekteerija:				Suur-Sõjamäe 50a, 11415, Tallinn, Harjumaa Tel: +372 50 81088 sales@allspark.ee	
Enefit AS Reg. nr: 16130213		AllSpark OÜ Reg. nr: 12989482		Projekti nr: 1121P	
Projektijuht: G. Korotin		Kuupäev: 21/03/2024		Arhiivi nr:	
Kontrollis: K.-E. Mäemurd		21/03/2024		Joonise nr: EN-6-01	
Koostas: K.-E. Mäemurd		21/03/2024		Etapid: EP	
Möötkava: 1:100		Projekt: Passiivse elektroonilise side juurdepääsuvõrgu rajamine Kuusalu vald, Soorinna küla, Harju maakond		Joonise tunnus: -	
		Joonise nimetus: Soorinna ristlõiked		Leht/lehti: 01/04	
				Kuupäev: 22/03/2024	
				Formaat: A3	
				Versioon: 02	

DO NOT SCALE FROM THIS DRAWING


Ristumine 2 riigiteega nr 11270 õhuliiniga km-l 4.62-4.63



Tingmärgid:

- ←→ Olemasolev õhuliin
- Projekteeritud side õhuliin

Märkused:
Tahkemäe talli mast asendada uue mastiga, see võimaldab täita 7 m visangu kõrguse nõude riigiteest

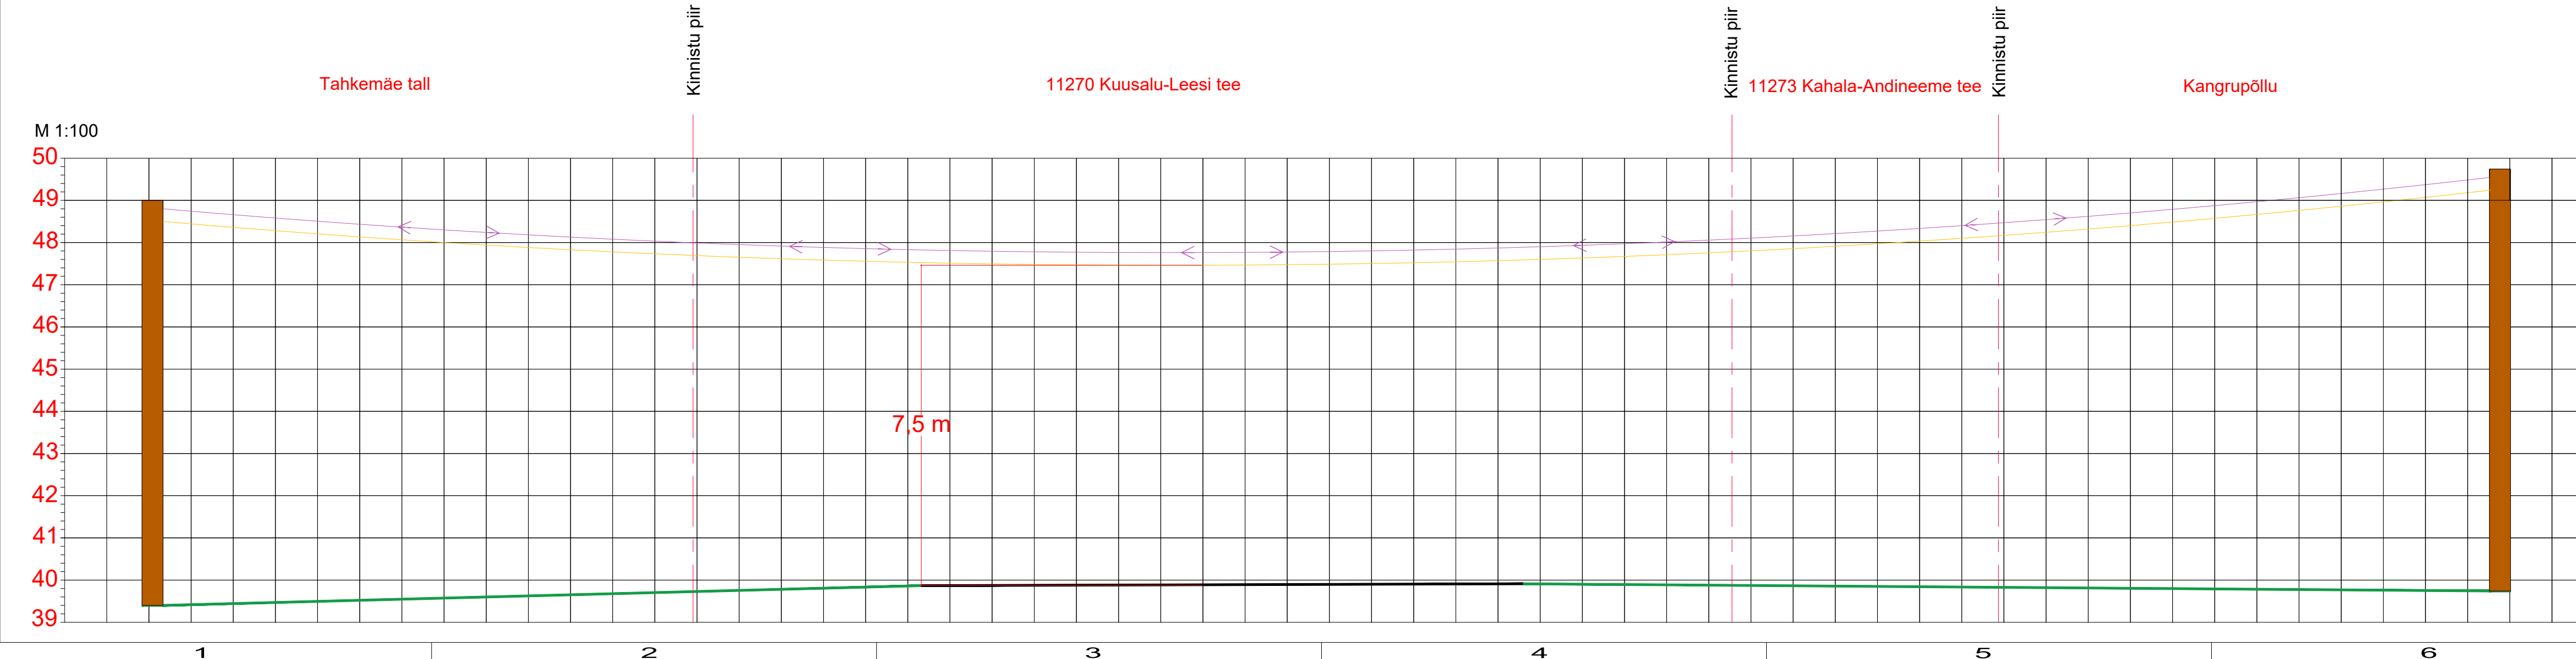


Tellija:				Enefit AS Reg. nr: 16130213		Lelle tn 22, 11318, Tallinn, Harjumaa Tel: +372 777 2020 arikliendid@enefit.ee	
Projekteerija:				AllSpark OÜ Reg. nr: 12989482		Suur-Sõjamäe 50a, 11415, Tallinn, Harjumaa Tel: +372 50 81088 sales@allspark.ee	
Projektijuht:	Nimi:	Allkiri:	Kuupäev:	Projekt:	Etapp	Joonise tunnus	Leht/lehti
Kontrollis:	K.-E. Mäemurd		21/03/2024	Passiivse elektroonilise side juurdepääsuvõrgu rajamine Kuusalu vald, Soorinna küla, Harju maakond	EP	-	02/04
Koostas:	K.-E. Mäemurd		21/03/2024	Joonise nimetus:	Kuupäev:	22/03/2024	Formaat
Mõõtkava:	1:100			Soorinna ristlõiked	Versioon:	02	A3

DO NOT SCALE FROM THIS DRAWING

Ristumine 3 riigiteega nr 11270 õhuliiniga km-l 4.21-4.22

M 1:100

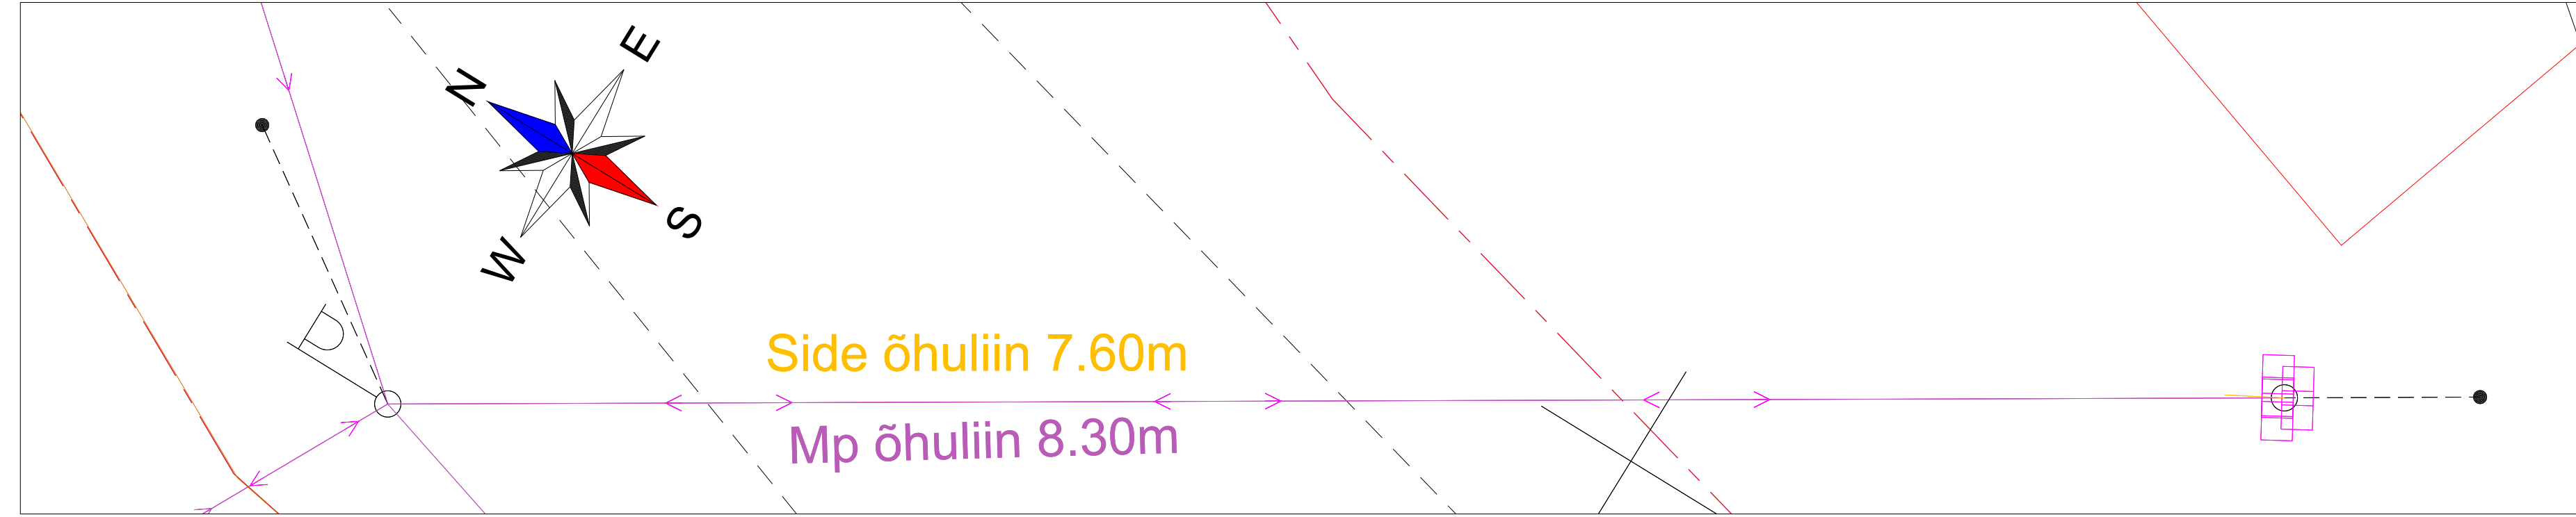

Märkused:
Olemasolev multitoru asendatakse, riigiteega ristumisel on nõuded täidetud.

Tingmärgid:

- Olemasolev õhuliin
- Projekteeritud side õhuliin


Kinnistu piir

11270 Kuusalu-Leesi tee

Kinnistu piir

Uuemõisa

M 1:100


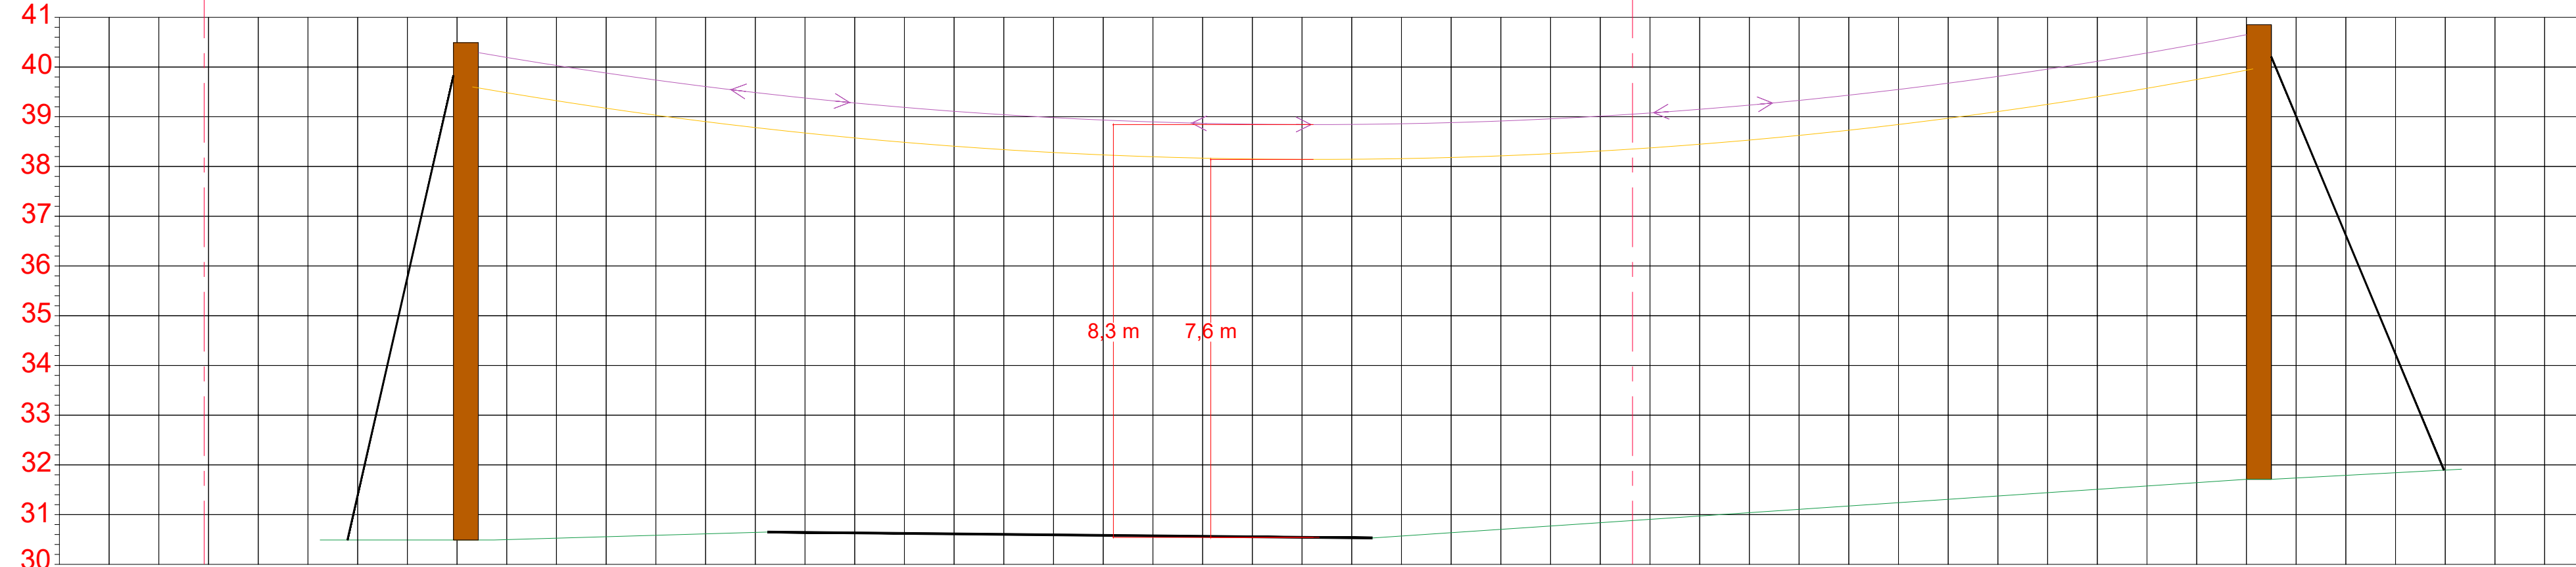


Tellija:				Enefit AS Reg. nr: 16130213		Lelle tn 22, 11318, Tallinn, Harjumaa Tel: +372 777 2020 arikliendid@enefit.ee	
Projekteerija:				AllSpark OÜ Reg. nr: 12989482		Suur-Sõjamäe 50a, 11415, Tallinn, Harjumaa Tel: +372 50 81088 sales@allspark.ee	
Projektijuht:	Nimi:	Allkirj:	Kuupäev:	Projekt:	Etapp	Joonise tunnus	Leht/lehti
Kontrollis:	K.-E. Mäemurd		16/01/2024	Passiivse elektroonilise side juurdepääsuvõrgu rajamine Kuusalu vald, Soorinna küla, Harju maakond	EP	-	03/04
Koostas:	K.-E. Mäemurd		16/01/2024	Joonise nimetus:	Kuupäev:	22/03/2024	Formaat
Mõõtkava:	1:100			Soorinna ristlõiked	Versioon:	02	A3
				Projekt nr:		1121P	
				Arhiivi nr:		EN-6-01	

DO NOT SCALE FROM THIS DRAWING

Ristumine 1 riigiteega nr 11273 õhuliiniga km-l 3.39

M 1:100

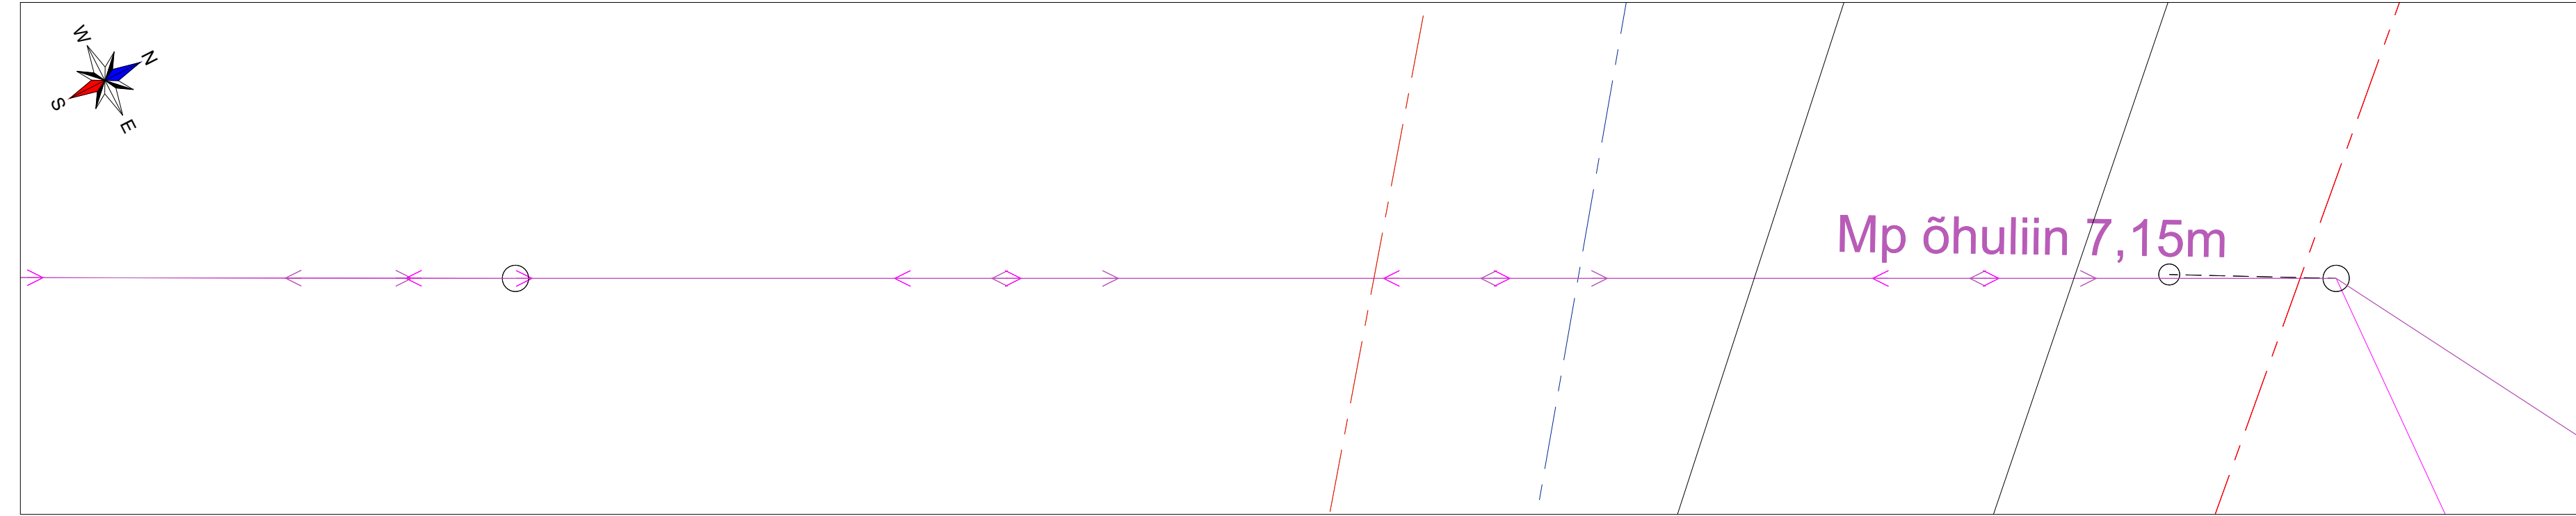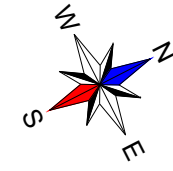


Märkused:
Korrigeerida olemasolevat visangut, et tagada 7. meetri gabariit riigiteest

Tingmärgid:

- ← → Olemasolev õhuliin
- Projekteeritud side õhuliin

M 1:100

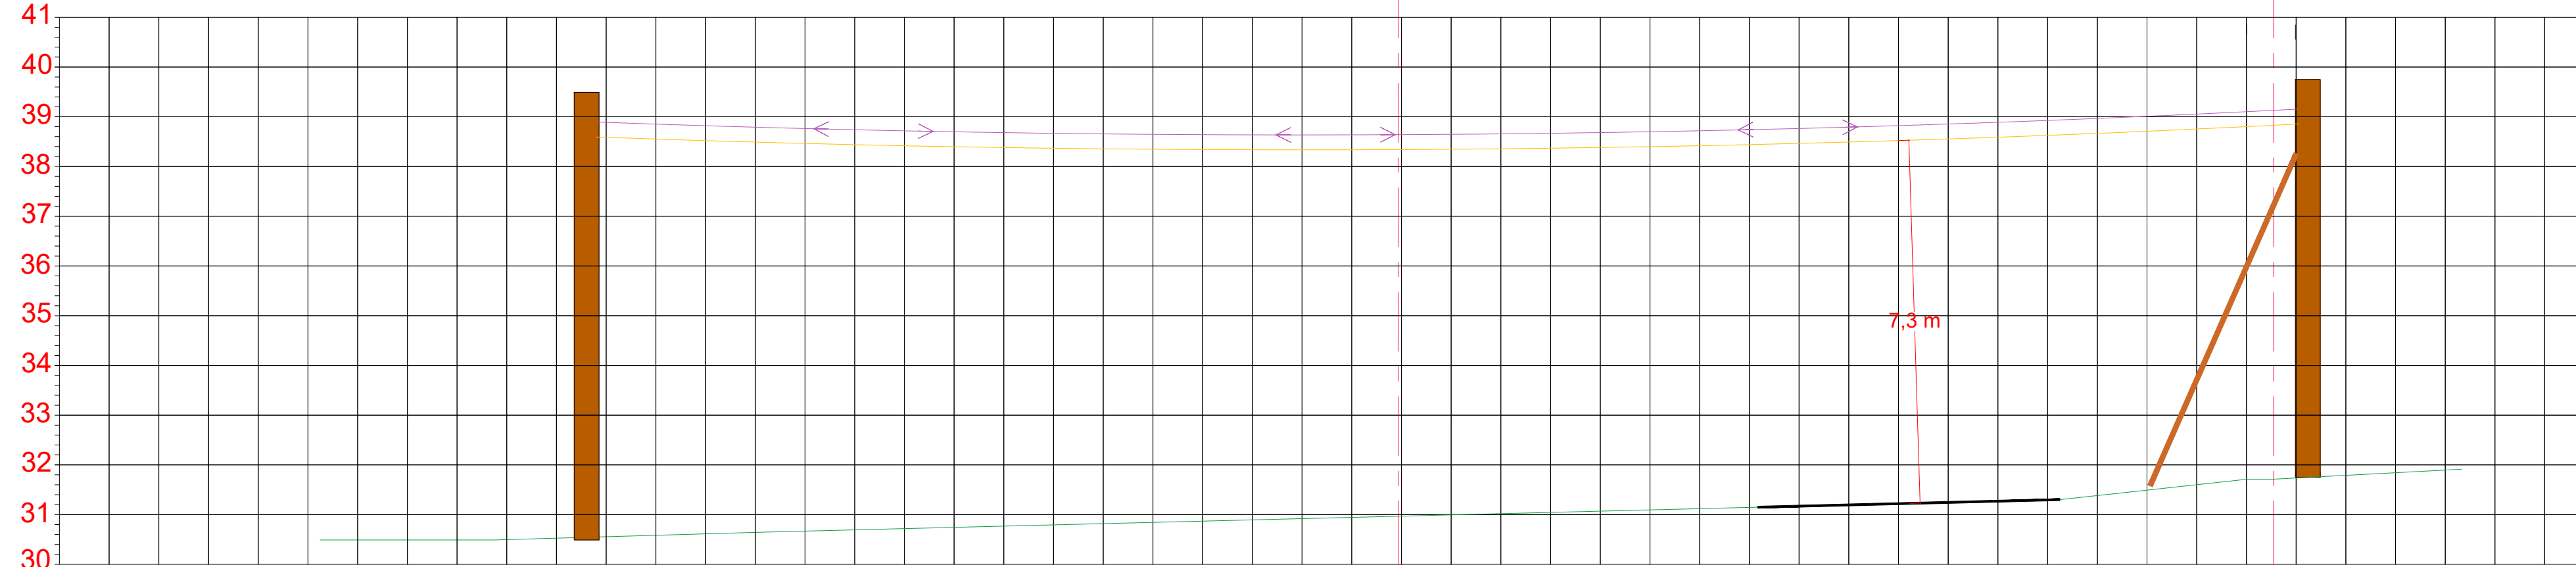

Tellija: 		Enefit AS Reg. nr: 16130213		Lelle tn 22, 11318, Tallinn, Harjumaa Tel: +372 777 2020 ariklendid@enefit.ee	
Projekteerija: 		AllSpark OÜ Reg. nr: 12989482		Suur-Sõjamäe 50a, 11415, Tallinn, Harjumaa Tel: +372 50 81088 sales@allspark.ee	
Projektijuht:	G. Korotin	Allkirj:		Kuupäev:	16/01/2024
Kontrollis:	K.-E. Mäemurd			Kuupäev:	16/01/2024
Koostas:	K.-E. Mäemurd			Kuupäev:	16/01/2024
Mõõtkava:	1:100		Projekt:		Passiivse elektroonilise side juurdepääsuvõrgu rajamine Kuusalu vald, Soorinna küla, Harju maakond
			Joonise nimetus:		Soorinna ristlõiked
		Etapp:		Joonise tunnus:	Leht/lehti
		EP		-	04/04
		Kuupäev:		22/03/2024	Formaat
		Versioon:		01	A3