



H 1:500

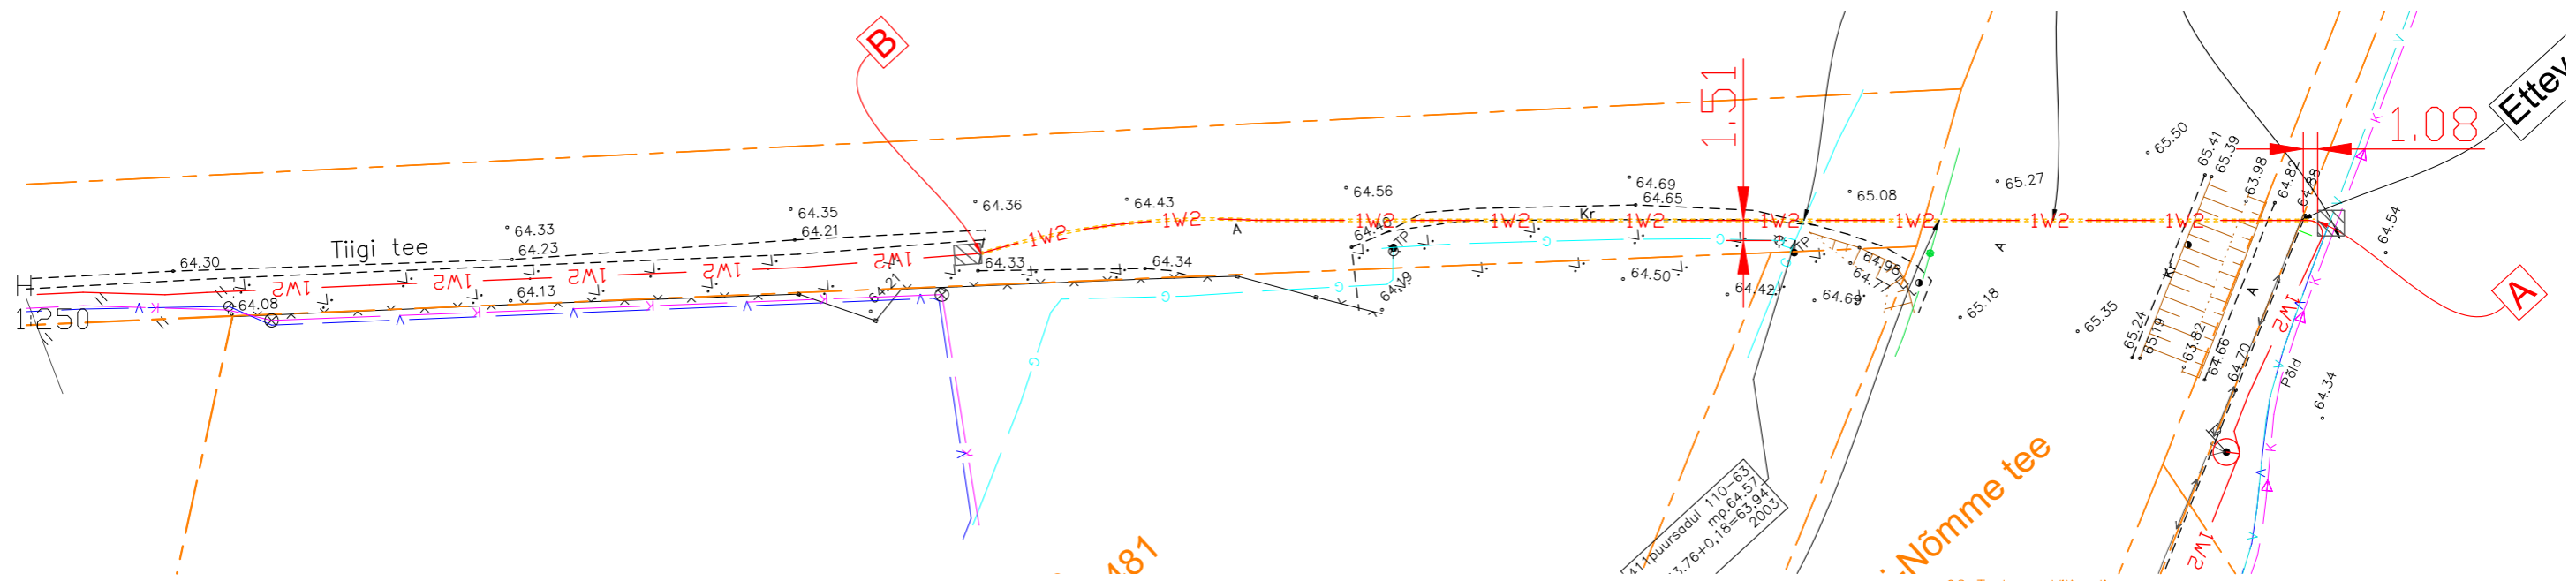

V  
1:250

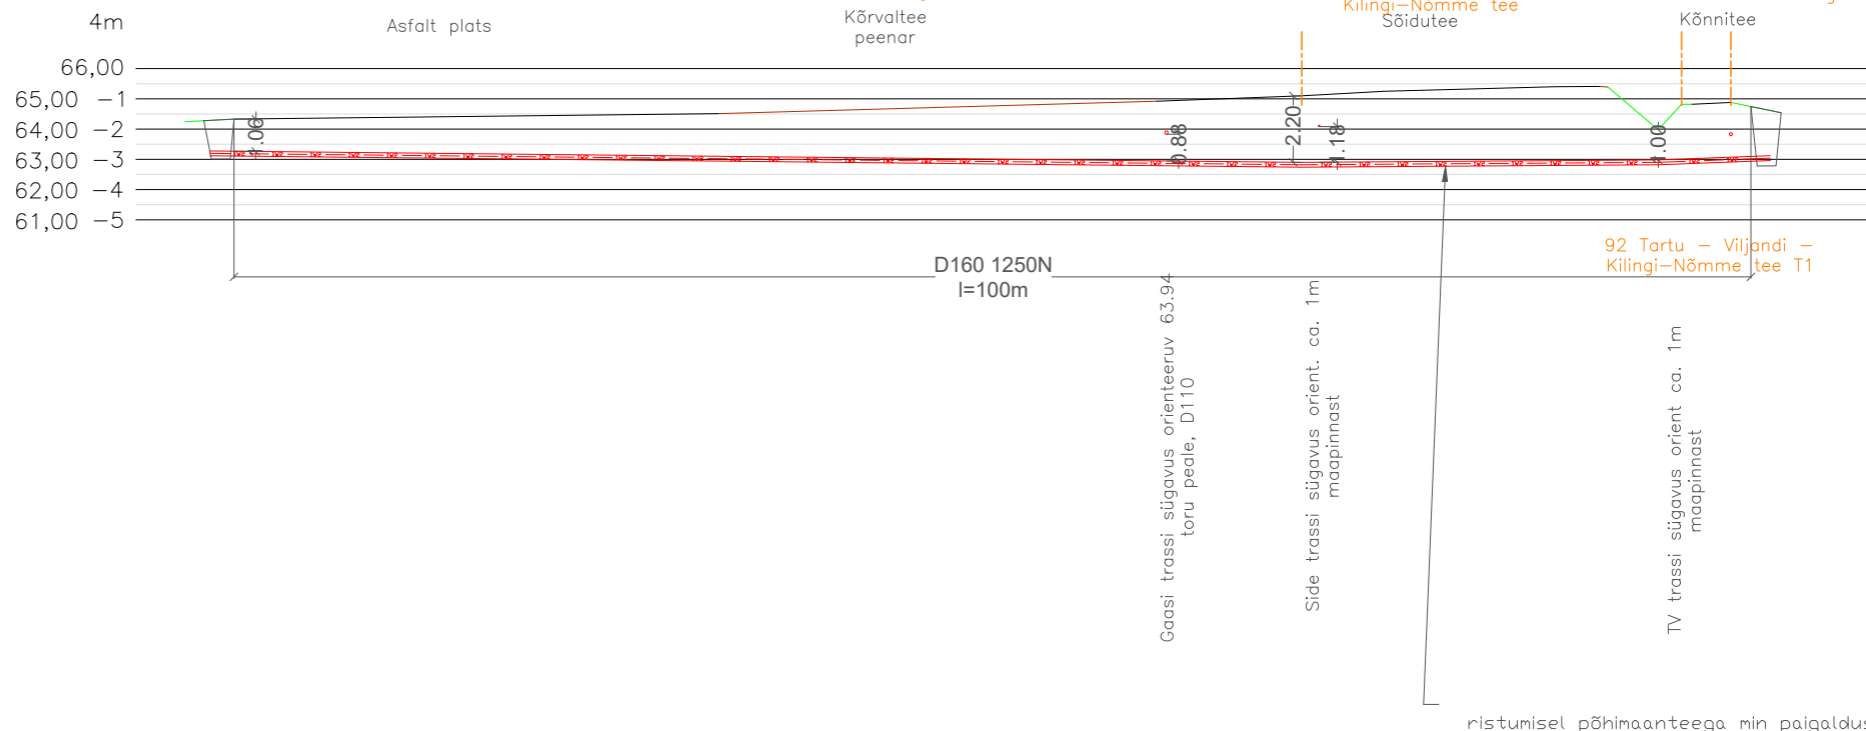

MÄRKUSED

- \*Arvestada ol. olevate tehnoarajatiste kaablikaitsevöönditega, milles kõikvõimalikud kaeve ja mullatööd ilma kaablivaldaja loata on keelatud. Tööde teostamine liinirajatiste kaitsevööndis võib toimuda kooskõlastatult vastava rajatise valdaja järelevalve üksusega.
- \*Suundpuurimise töödega peab olema tagatud olemasolevate võrkude kaitse ja vajadusel nende toetamine. Enne puurimistöösid võtta ühendust puurtoruga ristuvate tehno võrkude valdajatega- teavitada järelevalvet.
- \*Kaablite täpne asukoht ja sügavus määrata surfimise teel, võimalusel võrguvaldaja esindaja juuresolekul.
- \*Gaasitrassi sügavus on saadud Tiigi tee 2 gaasiühenduse asendiplaanilt, GeoNik oü, töö nr Gt 044-2013, välifööd teostatud 2013.a

Tellija:		Address: Ringtee 63A Össu küla Kambja vald Tartumaa 61713	Kuupäev: 04.07.2023 Töö nr: LR7509 Joonise nr: TL-2-04
Töö nimetus: Tartu-Ilmatsalu, Tartu-Rõhu ja Tartu- Nõo 15 kV fiidrite ümberehitus tööd TÕOPROJEKT	Reg nr: 11445550 Telefon: 5918 9813 e-mail: Siim.Sulamagi@enersense.com	Projekteeirija: Siim Sulamägi	Mõõtkava: M /A3
Joonise nimetus: Ristmävälja joonis Tartu - Viljandi - Kilingi-Nõmme tee	Kontrollija: Tanel Heering	Muudatus: Ver 1	