Lõige 1-1

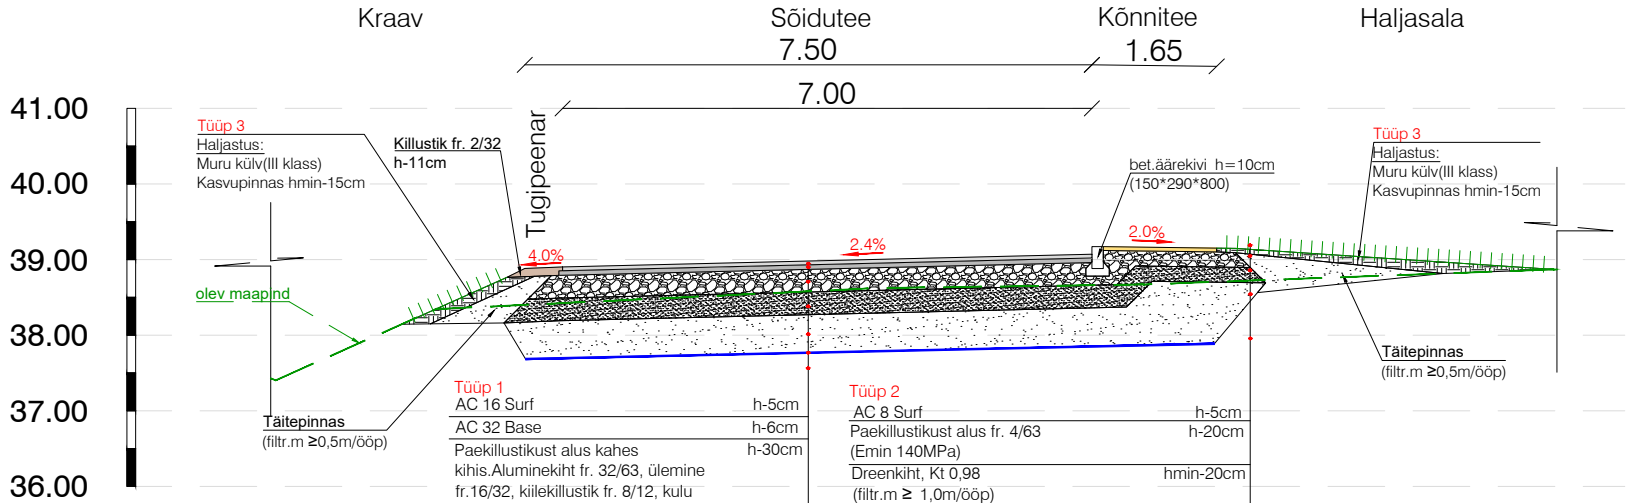

Tüüp 1

AC 16 Surf	h-5cm
AC 32 Base	h-6cm
Paekillustikust alus kahes kihis.Aluminekiht fr. 32/63, ülemine fr.16/32, kiilekillustik fr. 8/12, kulu 25kg/m²(Emin 170MPa)	h-30cm
Dreenkiht, Kt 0,98 (filtr.m ≥ 1,0m/ööp)	hmin-30cm
Täitepinnas, Kt 0,98 (filtr.m ≥ 0,5m/ööp)	hmin-50cm
Geotekstiil NGS 4 (vajadusel)	
Olev pinnas, Kt 0,94	

Tüüp 2

AC 8 Surf	h-5cm
Paekillustikust alus fr. 4/63 (Emin 140MPa)	h-20cm
Dreenkiht, Kt 0,98 (filtr.m ≥ 1,0m/ööp)	hmin-20cm
Täitepinnas, Kt 0,98 (vajadusel) (filtr.m ≥ 0,5m/ööp)	h-vastavalt profiilile
Olev pinnas, Kt 0,94	

viavelo INSENERIBÜRO

TELLIJA	T.A.K Ehitus OÜ, Mõdriku, Vinni vald, Lääne-Virumaa				
PROJEKT	Radari tee ehitamine				
OBJEKT	Radari tee, Peetri alevik, Rae vald, Harjumaa				
PROJEKTEERIS	VASTUTAV	STAADIUM	JOONISE NIMI		TÖÖ NR
S. Oja	J. Viitmann	Põhiprojekt	Ristprofiil		0622
		KUUP.	MÕÕTKAVA	JOONISE NR	REV
		12/08/2025	1:100	6-01	0

ViaVelo Inseneribüroo OÜ; reg.kood 11712139; Valukoja 10, 11415 Tallinn; Tel: 5172182, info@viavelo.ee; www.viavelo.ee; MTR: EEK001192; EPE001115; ELK000063; EEP003424