










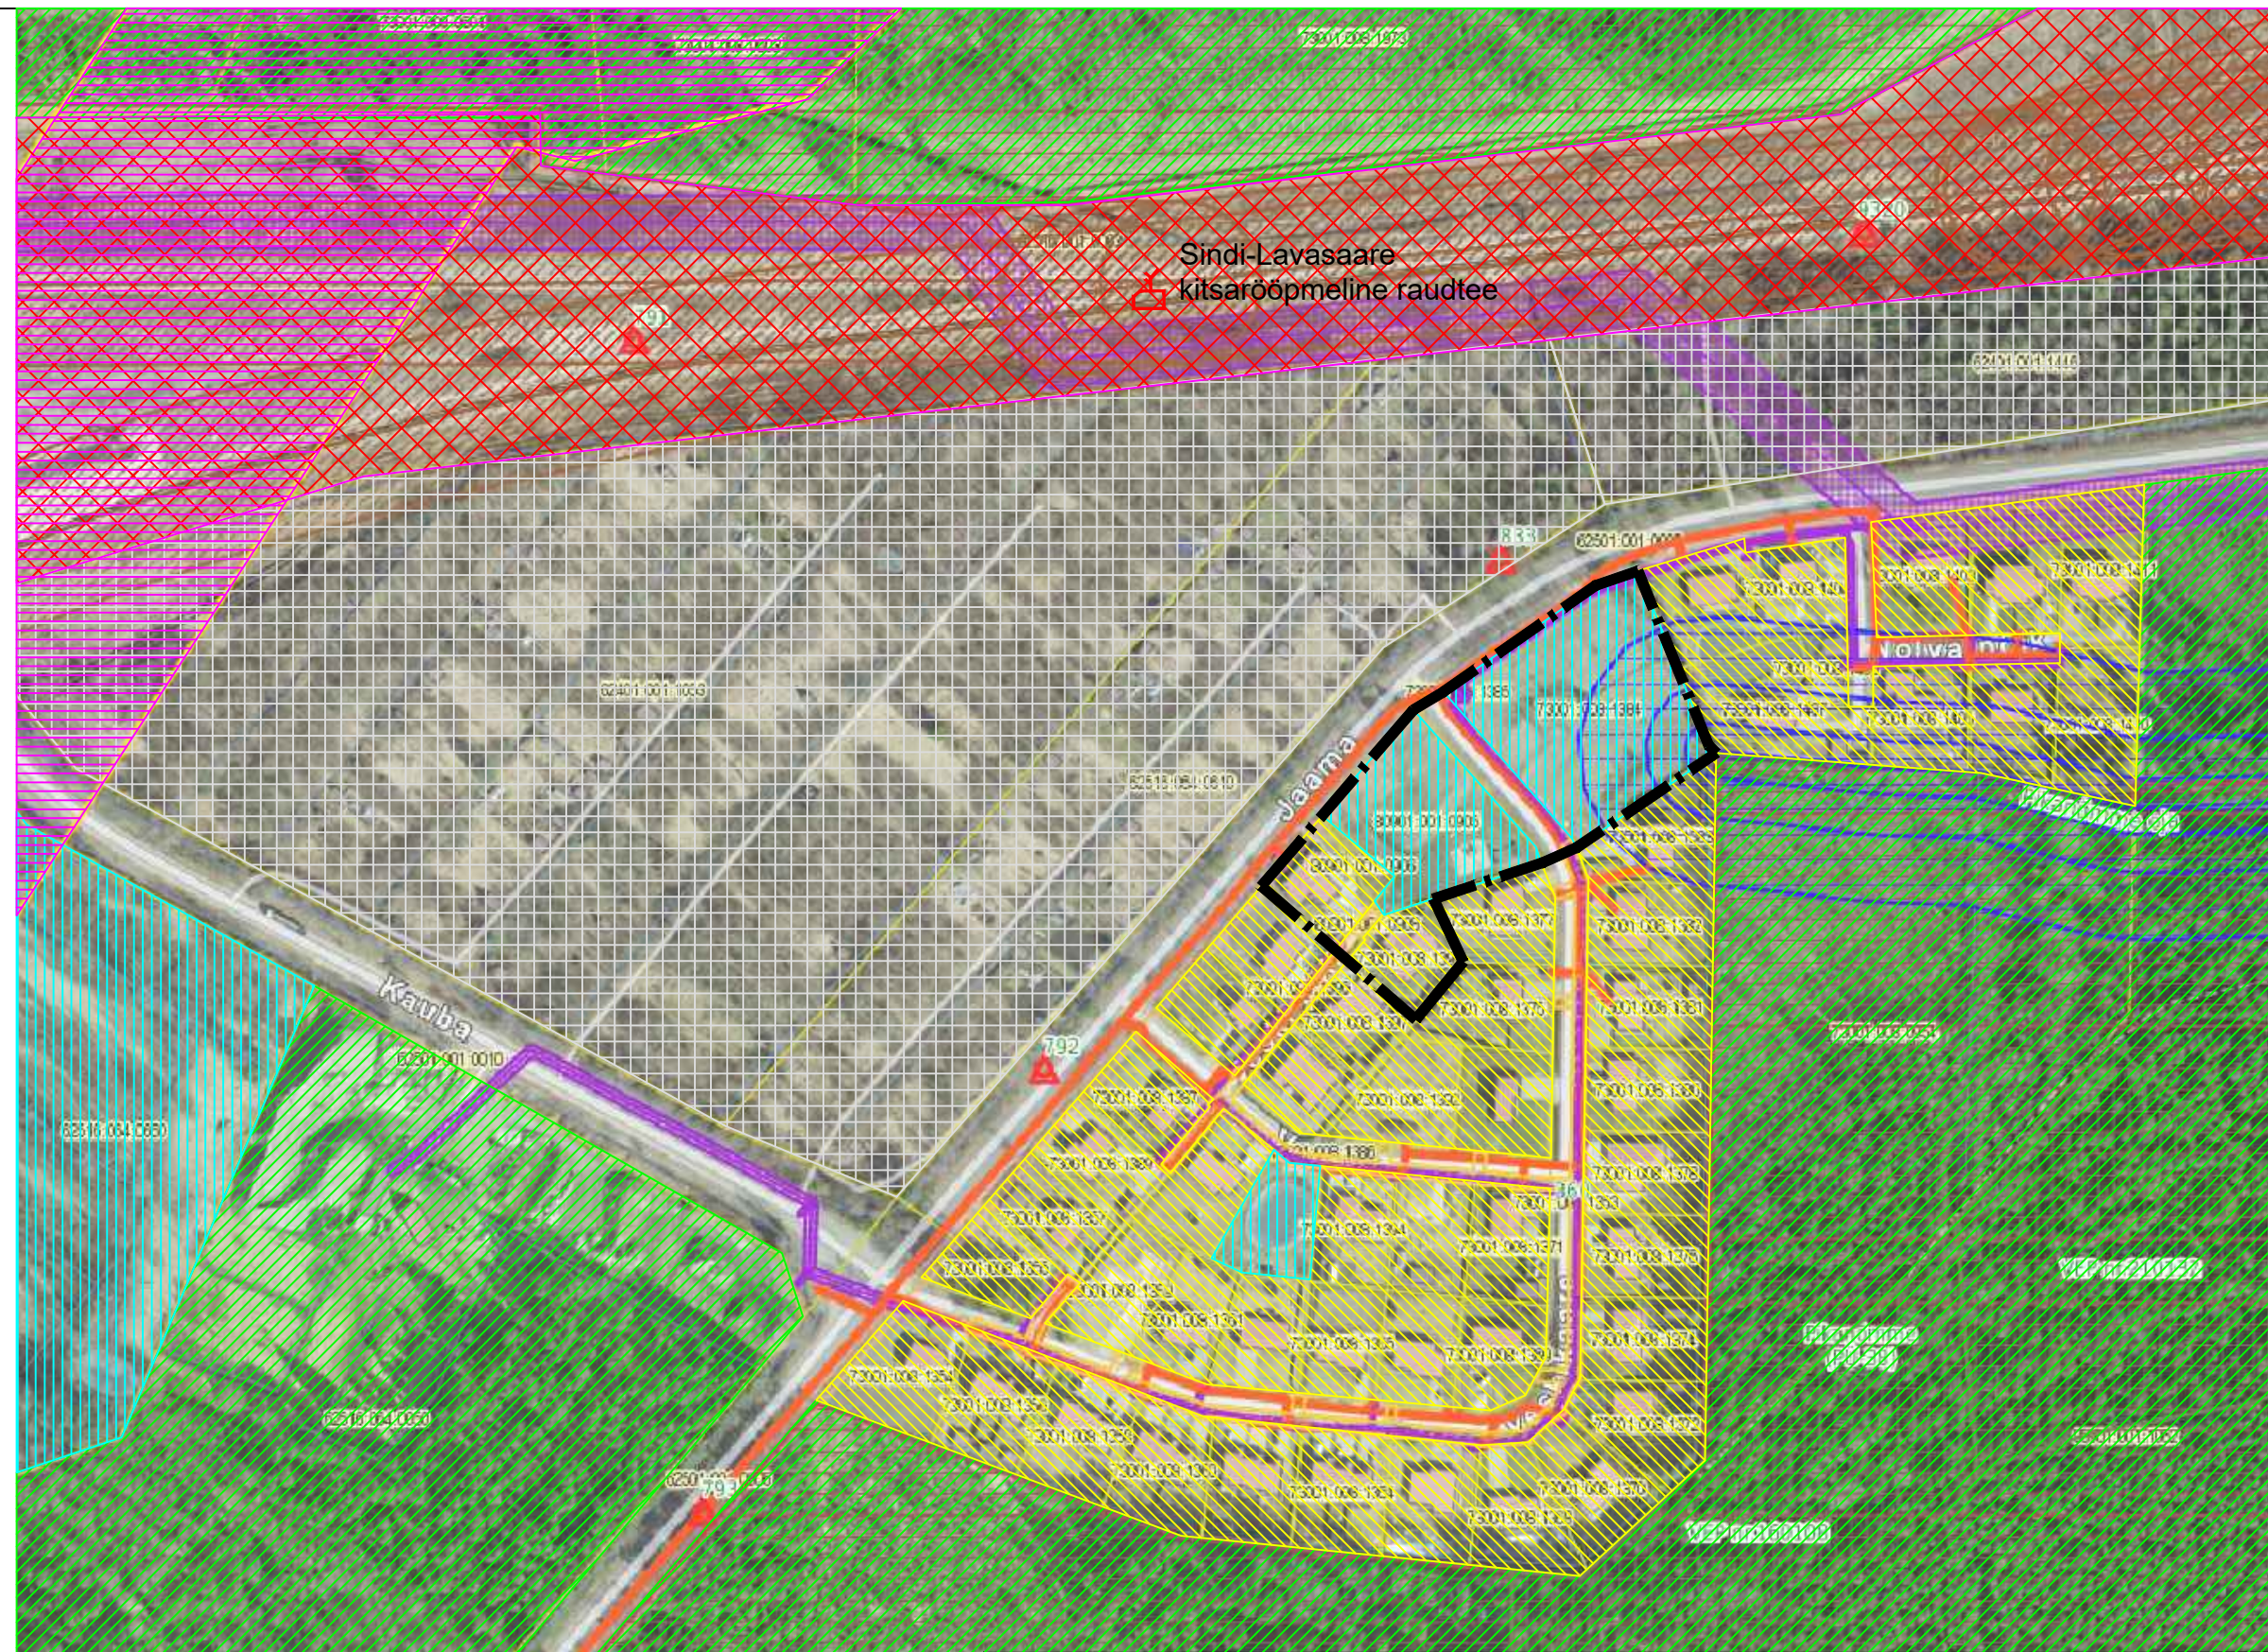



KONTAKTVÖÖNDI MAAKASUTUS

MÄRKUS: Joonise alusena on kasutatud Maa-ameti kaardimaterjali kitsenduste kaarti



LEPPEMÄRGID

-  planeeringuala piir
-  maatulundusmaa
-  elumumaa
-  transpordimaa
-  Rail Baltic raudtee trassi koridor
-  ühiskondlike ehitiste ja üldkasutatav maa
-  sihtotstarbeta maa
-  kultuurimälestiste ala
-  muinsuskaitse alune objekt
-  pärandkultuuri objekt
-  olemasolev tuletõrjevee hüdrant
-  olemasolev tuletõrje veevõtukoht

|  |   |   |
|--|---|---|
| Objekti aadress:<br>Tammiste küla, Tori vald, Pärnumaa   |   | Töö liik:<br>Detailplaneering                             |
| Objekti nimetus:<br><b>Veskikaare tn 26 ja 35 ning Veski põik 3 ja 4 kinnistute detailplaneering</b>         |   | Planeeringu ID:<br>Kuupäev:<br>17.03.2023                 |
| K & M<br>PROJEKTBÜROO<br>Viljandi 2, Tõrva, 68604<br>Tel: 763 3301, 763 2139<br>EP 10171174-0001 E216/2005-P |   | Joonise nimetus:<br>Mõõtkava:<br>Kontaktvööndi maakasutus |
| Huvitatud isik: Tori Vallavalitsus   | Planeerija: Kadri Pilm                    | Töö number:<br>23010                                      |
| Planeerija: Kadri Pilm   | Koostamise korraldaja: Tori Vallavalitsus | Tähis:<br>DP  |
|  |   | Joonise number:<br>1                                      |