Isikliku kasutusõigusega koormatava ala plaan
kinnistu nimi 2 Tallinn-Tartu-Võru-Luhamaa tee, registriosa number 10264550
M 1:500

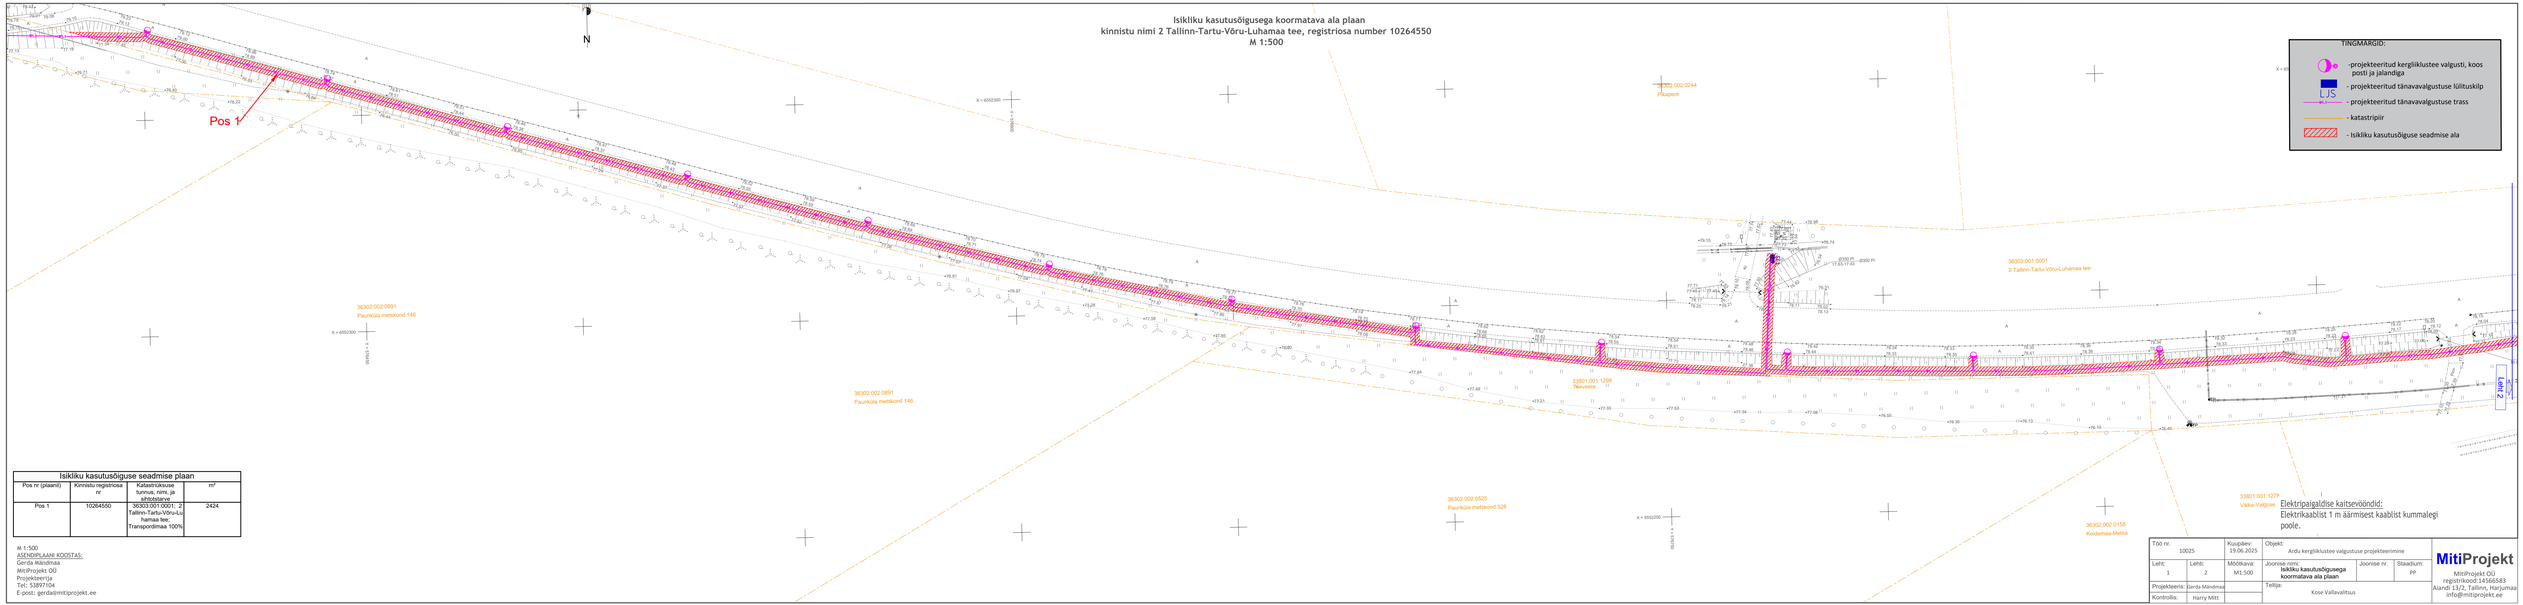

TINGMÄRGID:

- projekteeritud kergliiklustee valgusti, koos posti ja jalandiga
- projekteeritud tänavavalgustuse liituskilp
- projekteeritud tänavavalgustuse trass
- katastripiir
- isikliku kasutusõigusega koormatava ala seadmise ala

Isikliku kasutusõiguse seadmise plaan

Pos nr (plaanil)	Kinnistu registriosa nr	Katastriüksuse tunnus, nimi, ja omandisuhe	m²
Pos 1	10264550	36303:001:0001; 2 Tallinn-Tartu-Võru-Luhamaa tee; Transpordimaa 100%	2424

M 1:500
ASENDIPLAANI KOOSTAS:
Gerda Mändmaa
MitiProjekt OÜ
Projekteerija
Tel: 53897104
E-post: gerda@mitiprojekt.ee

Töö nr: 10025		Kuupäev: 19.06.2025	Objekt: Ardu kergliiklustee valgustuse projekteerimine			MitiProjekt MitiProjekt OÜ registrikood:14566583 Alandi 13/2, Tallinn, Harjumaa info@mitiprojekt.ee
Leht: 1	Lehti: 2	Mõõtkava: M1:500	Joonise nimi: **Isikliku kasutusõigusega koormatava ala plaan**	Joonise nr.	Staadium: PP	
Projekteeris:	Gerda Mändmaa		Tellija: Kose Vallavalitsus			
Kontrollis:	Harry Mitt					