

ISIKLIKU KASUTUSÕIGUSE ALA ASENDISKEEM  
 1 Tallinn-Narva tee  
 Katastritunnus, 66203:001:0280  
 Reg 7400150, M1:500 (LK 1/2)

Tingmärgid



Kasutusala




Proj. 10 kV maakaabel



Katastriüksuse piir

Kaitsevööndid:

1. 0,4 kV kaabelliini kaitsevöönd on 1 m äärmisest kaablist

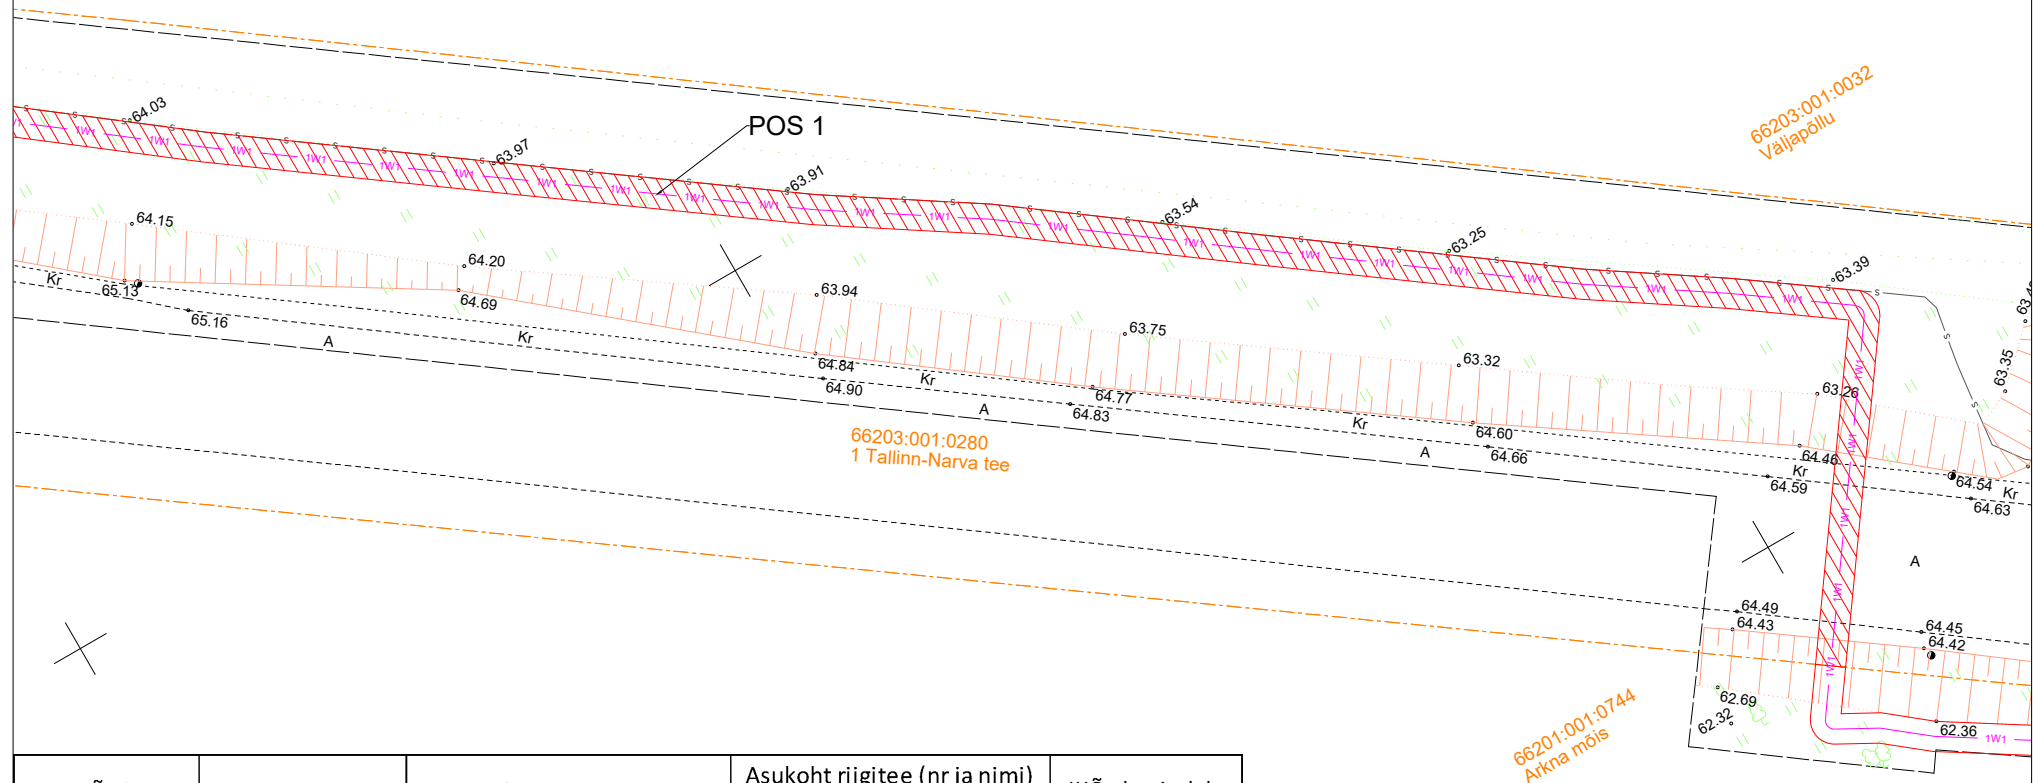

IKÕ ala Pos nr (plaanil)	Kinnistu registriosa nr	Katastriüksuse tunnus, nimi ja sihtotstarve	Asukoht riigitee (nr ja nimi) suhtes (lõigu algus ja lõpp km)	IKÕ ala pindala ruutmeetrites m <sup>2</sup>
Pos 1	7400150	66203:001:0280; 1 Tallinn-Narva tee; transpordimaa	1 Tallinn-Narva; kulgemine 96,37-96,59 km; ristumine 96,37 km; ristumine 96,59 km	545

Stromtec OÜ töö nr 23-99 1 Tallinn-Narva tee  
 Koostas: Martin Bluum