


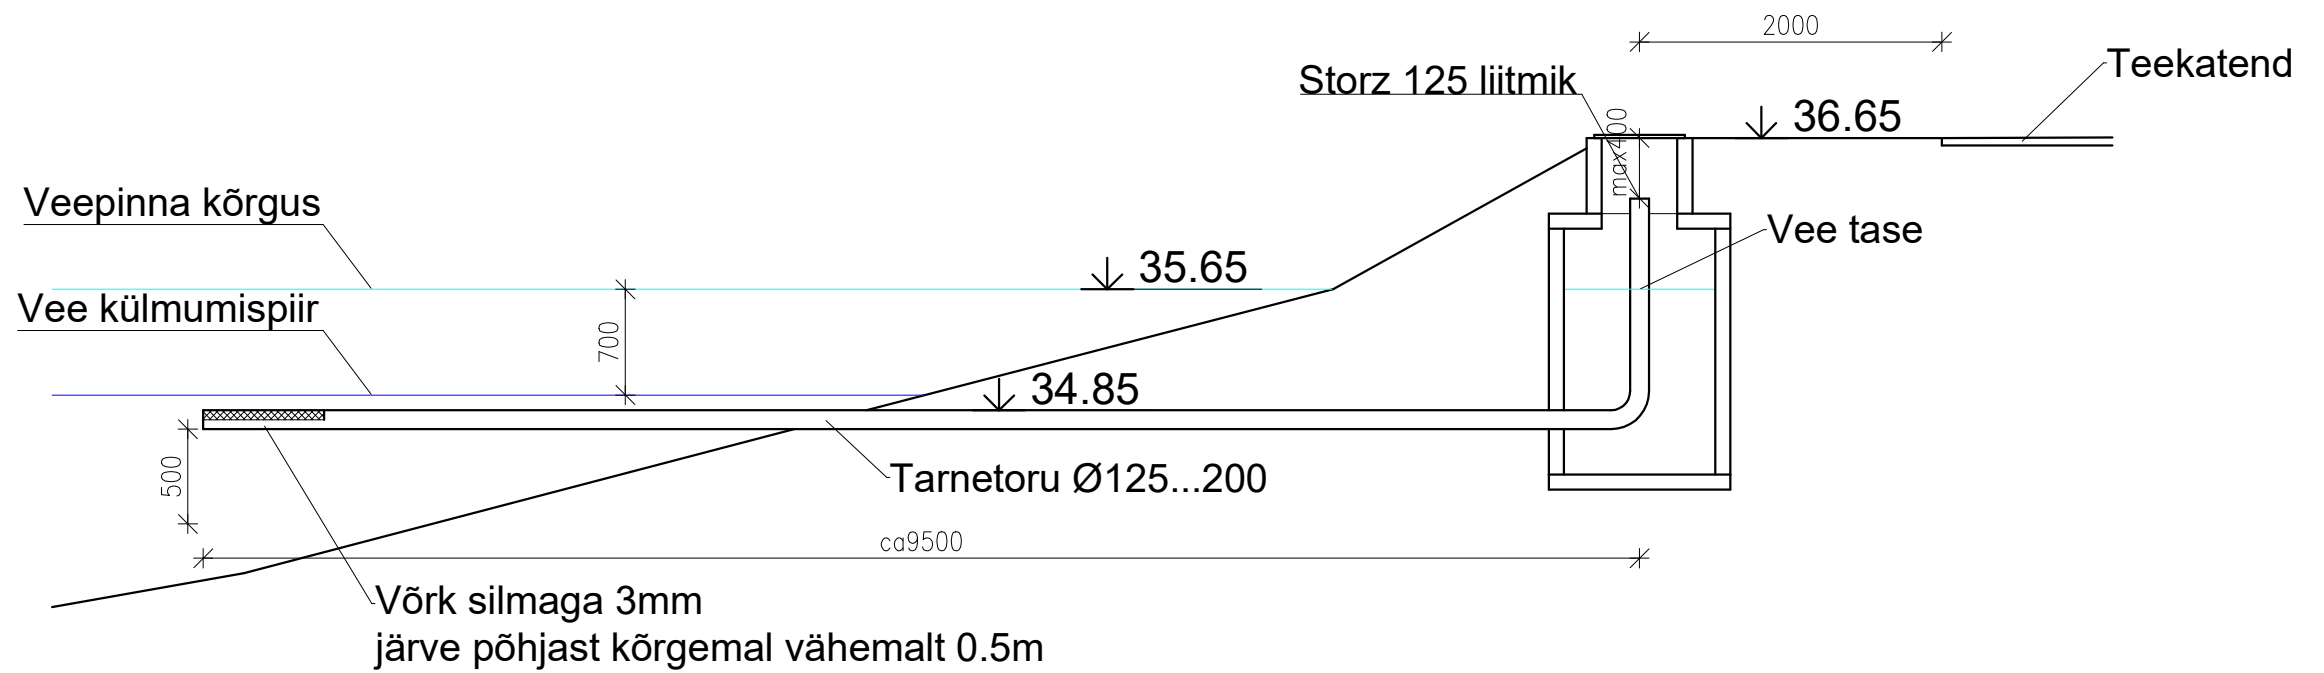

Marks

Reg.nr. 11704922
EEP 001698
E 450/2009

Joonis:

Lõige A–A

AS–02

Büroo juhataja

A. Roht

Volitatud arhit.

A. Roht

Projekteerija

M. Kaev

Aadress:

Räpina linn,
Räpina vald, Põlvamaa

E2825

EP

M 1:50

Tellij:

Räpina Vallavalitsus

August 2025