


Isikliku kasutusõiguse seadmise plaan

Jrk nr	IKÕ ala Pos nr (plaanil)	Kinnistu registriosa number	Katastriüksuse tunnus, nimi ja sihtotstarve;	Ala pindala ruutmetrites m2
1.	Pos 1	3618850	89001:001:1806, 11250 Viimsi-Randvere tee L2, Transpordimaa 100%	182 m2

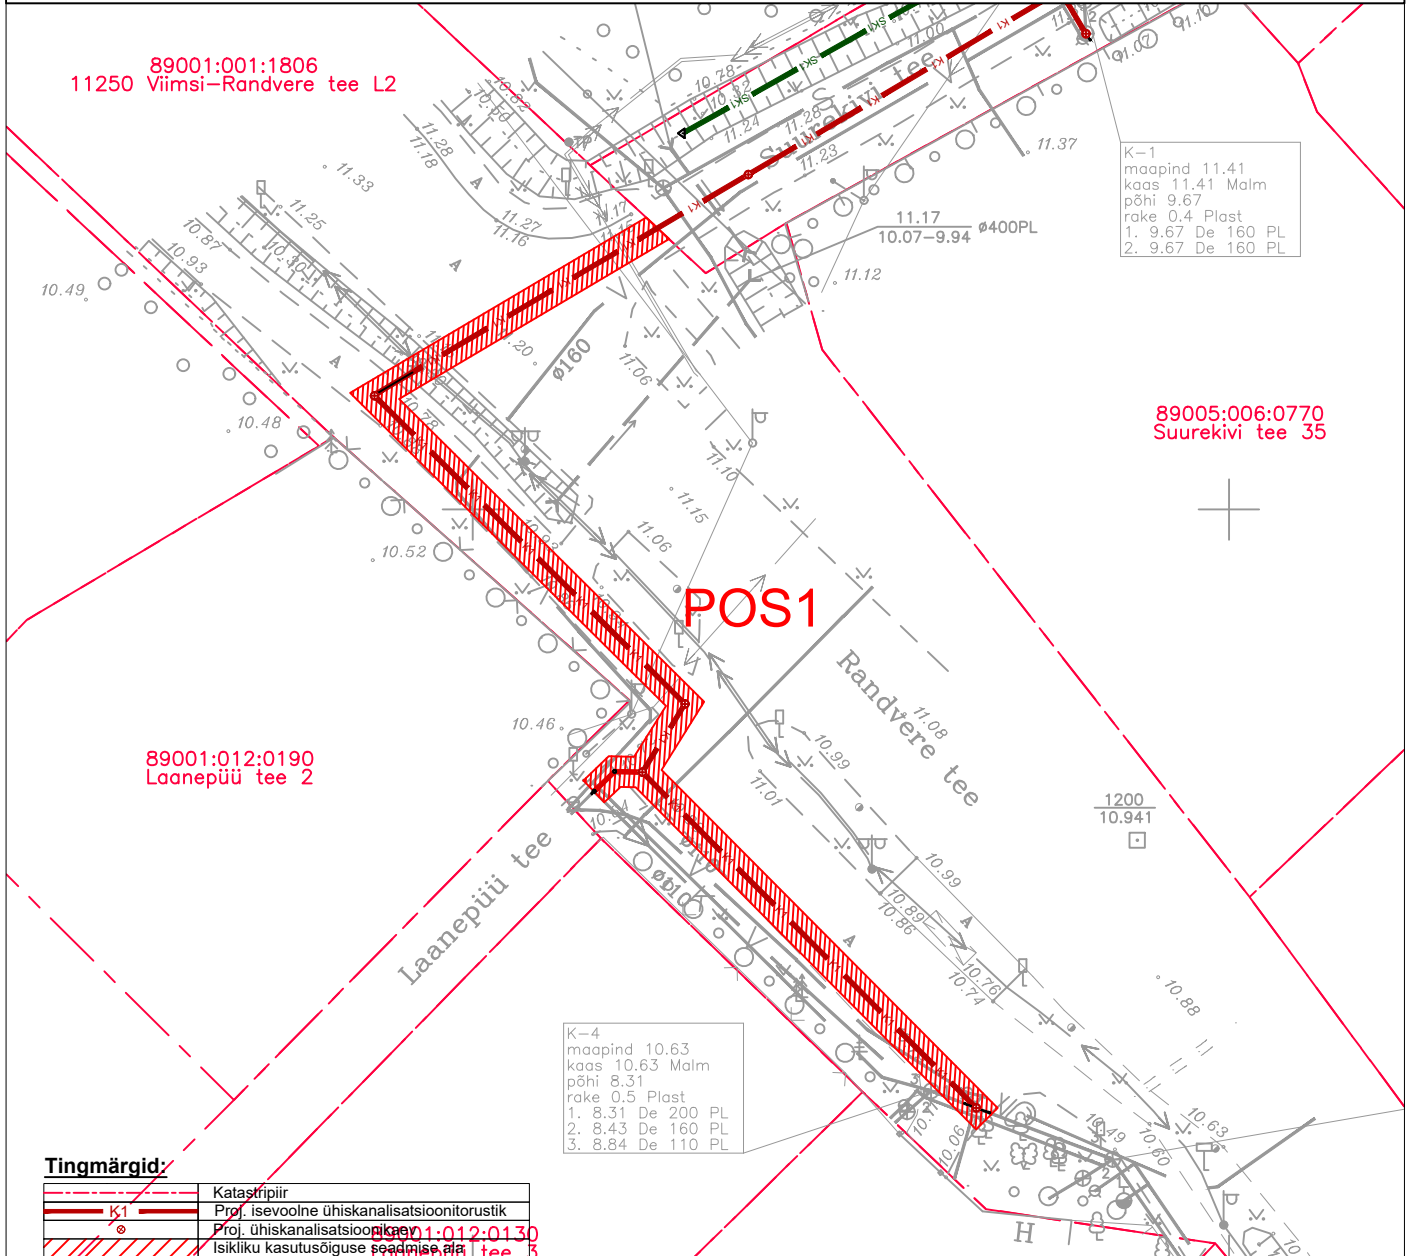

Tingmärgid:

	Katastripiir
	Proj. isevooline ühiskanalisatsioonitorustik
	Proj. ühiskanalisatsioonikraav 89001:012:0130
	Isikliku kasutusõiguse seadmise ala

v03	Lahendus lõigus KK-5 kuni KK-9 muudetud.	20.12.2024
v02	Torustiku asukoht muudetud.	27.08.2024
Muudatuse nr	Muudatuse kirjeldus	Kuupäev
<p>AQUARE EEP004288</p>		<p>Tellija: AS Viimsi Vesi</p>
<p>Koostas: Marko Raid</p> <p>Vastutav pädev isik: Marko Raid</p>		<p>Töö nimetus: Suurekivi tee reoveekanalisatsiooni rekonstrueerimine ja kraavi asendamine sademeveetoriga</p>
<p>Lähtefaili nimetus: AQ24057_TP_v04_Suurekivi-VKV.dwg</p>		<p>Joonise nimetus: Isikliku kasutusõiguse seadmise plaan (TRAM)</p>
<p>Projekti koostamise kuupäev: 06.05.2024</p>		<p>Objekti aadress: Randvere küla, Viimsi vald, Harju maakond</p>
<p>Väljatrükkimise kuupäev: 20.12.2024</p>		<p>Töö nr: AQ24057</p>
		<p>Stadium: TP</p>
		<p>Joonise nr: VKV-9-02</p>
		<p>Mõõtkava: 1:500</p>