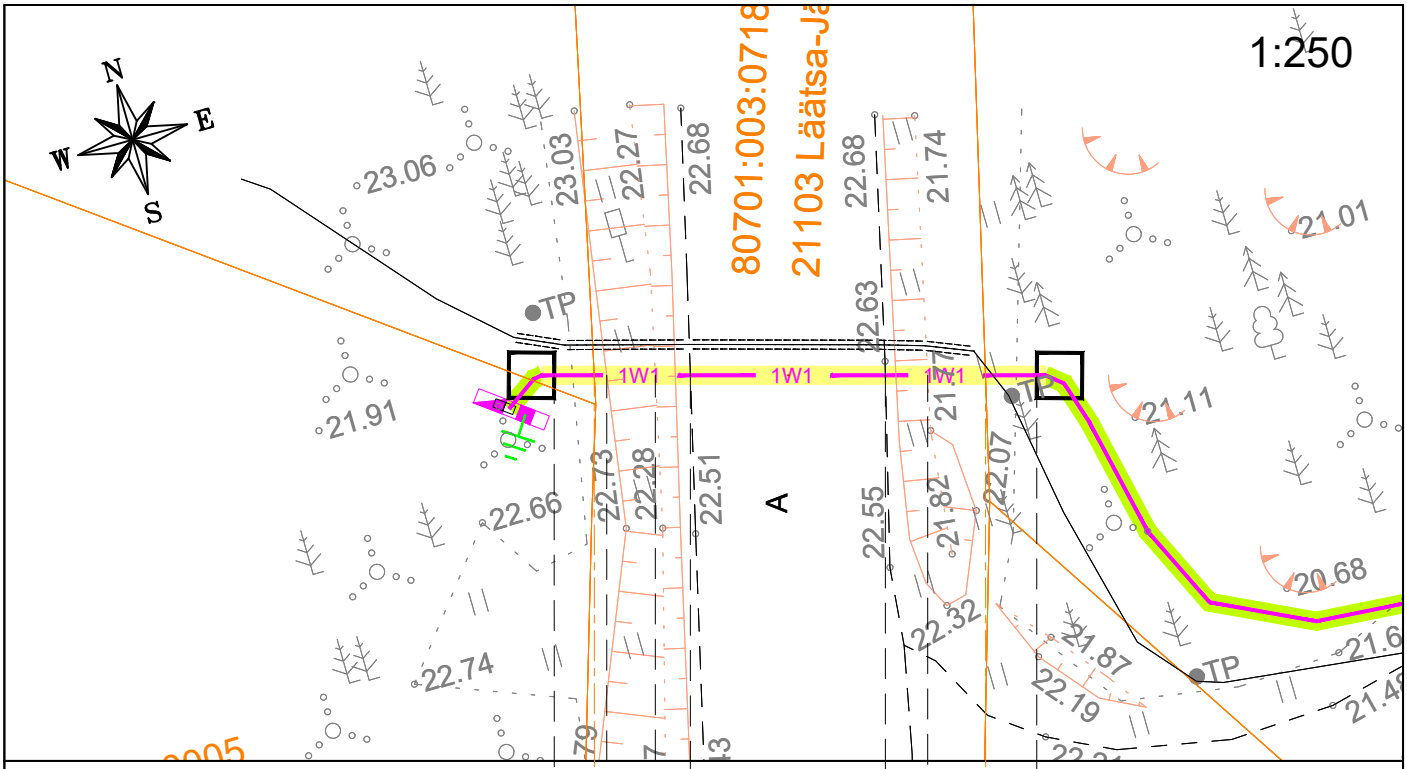

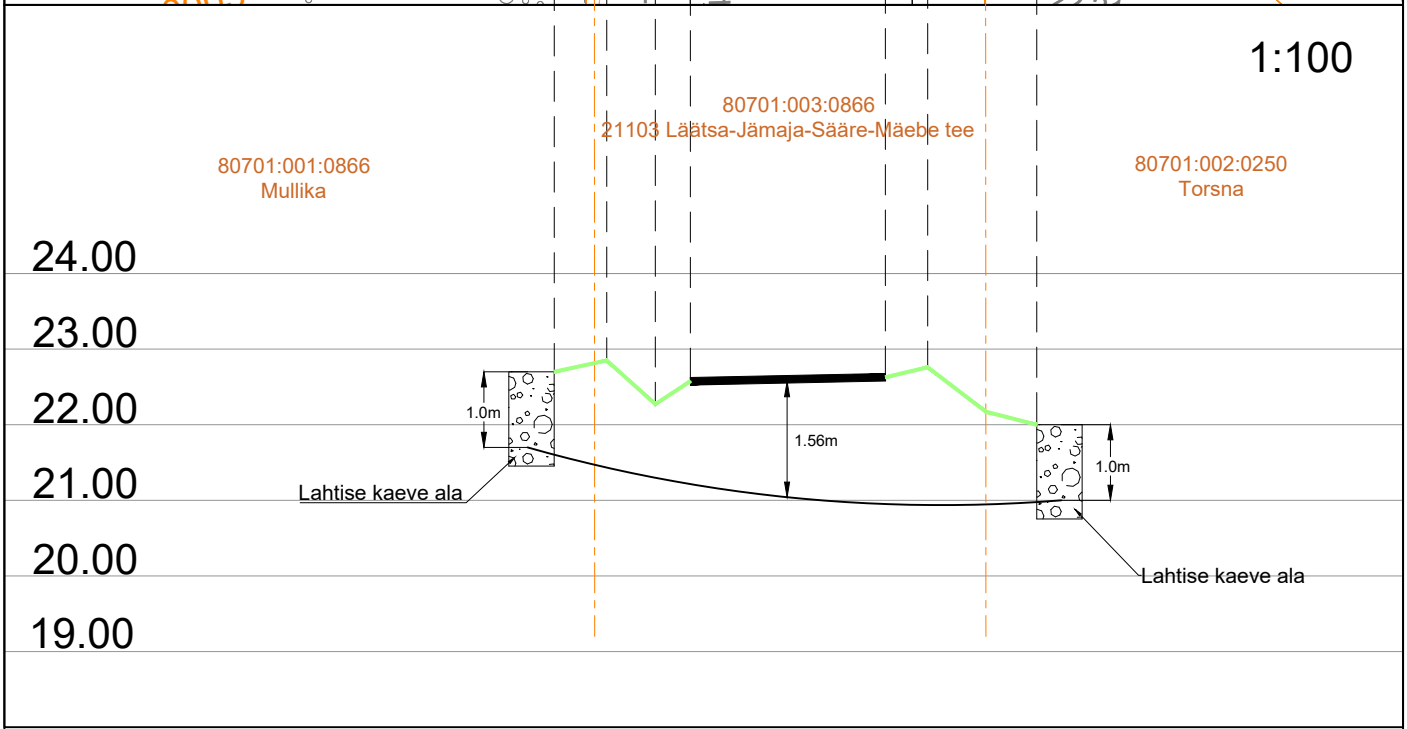

Ristumine 21103 Läätsa-Jämaja-Sääre-Mäebe teega km-l 40,72

Muudatuse nr	Kuupäev	Projekteerija	Vastutav spetsialist	Selgitus

Projekteerija

Keskkonnaprojekt
ENGINEERING & CONSULTATIONS

OÜ KESKKONNAPROJEKT
A: Ringtee 12, 51013 Tartu
T: +372 7305 060
E: kp@keskkonnaprojekt.ee
MTR reg nr EL10769210-0001

Töö nimetus
Värava kinnistu liitumine, Mõntu küla, Saaremaa vald, Saare maakond

Töö tellija
Elektrilevi OÜ

Joonise nimetus
Asendiplaan

Töö väljaandmise aeg
15.07.2026

Joonise digiaadress
LC5418_TP_EL-6-01_Ristloige.dwg

Kontrollis	Allkiri /allkirjastatud digitaalselt/
Marek Uiboupin	
Projekteeris	Allkiri /allkirjastatud digitaalselt/
Marek Uiboupin	
Projekteeris	Allkiri /allkirjastatud digitaalselt/
Maarja Kogri	

Objekti aadress
Mõntu küla, Saaremaa vald, Saare maakond

Projekti staadium	Töö number
TP	LC5418
Mõõtkava	Joonise number
1:250	EL-6-01