


Isikliku kasutusõiguse seadmise plaan

Jrk. nr.	IKÕ ala Pos nr (plaanil)	Kinnistu registriosa number	Katastriüksuse tunnus, nimi ja sihtotstarve	Ala pindala ruutmeetrites m ²
1	Pos 1	8400250	91804:003:3290 25131 Rõuge-Verijärve tee Transpordimaa	33 m ²

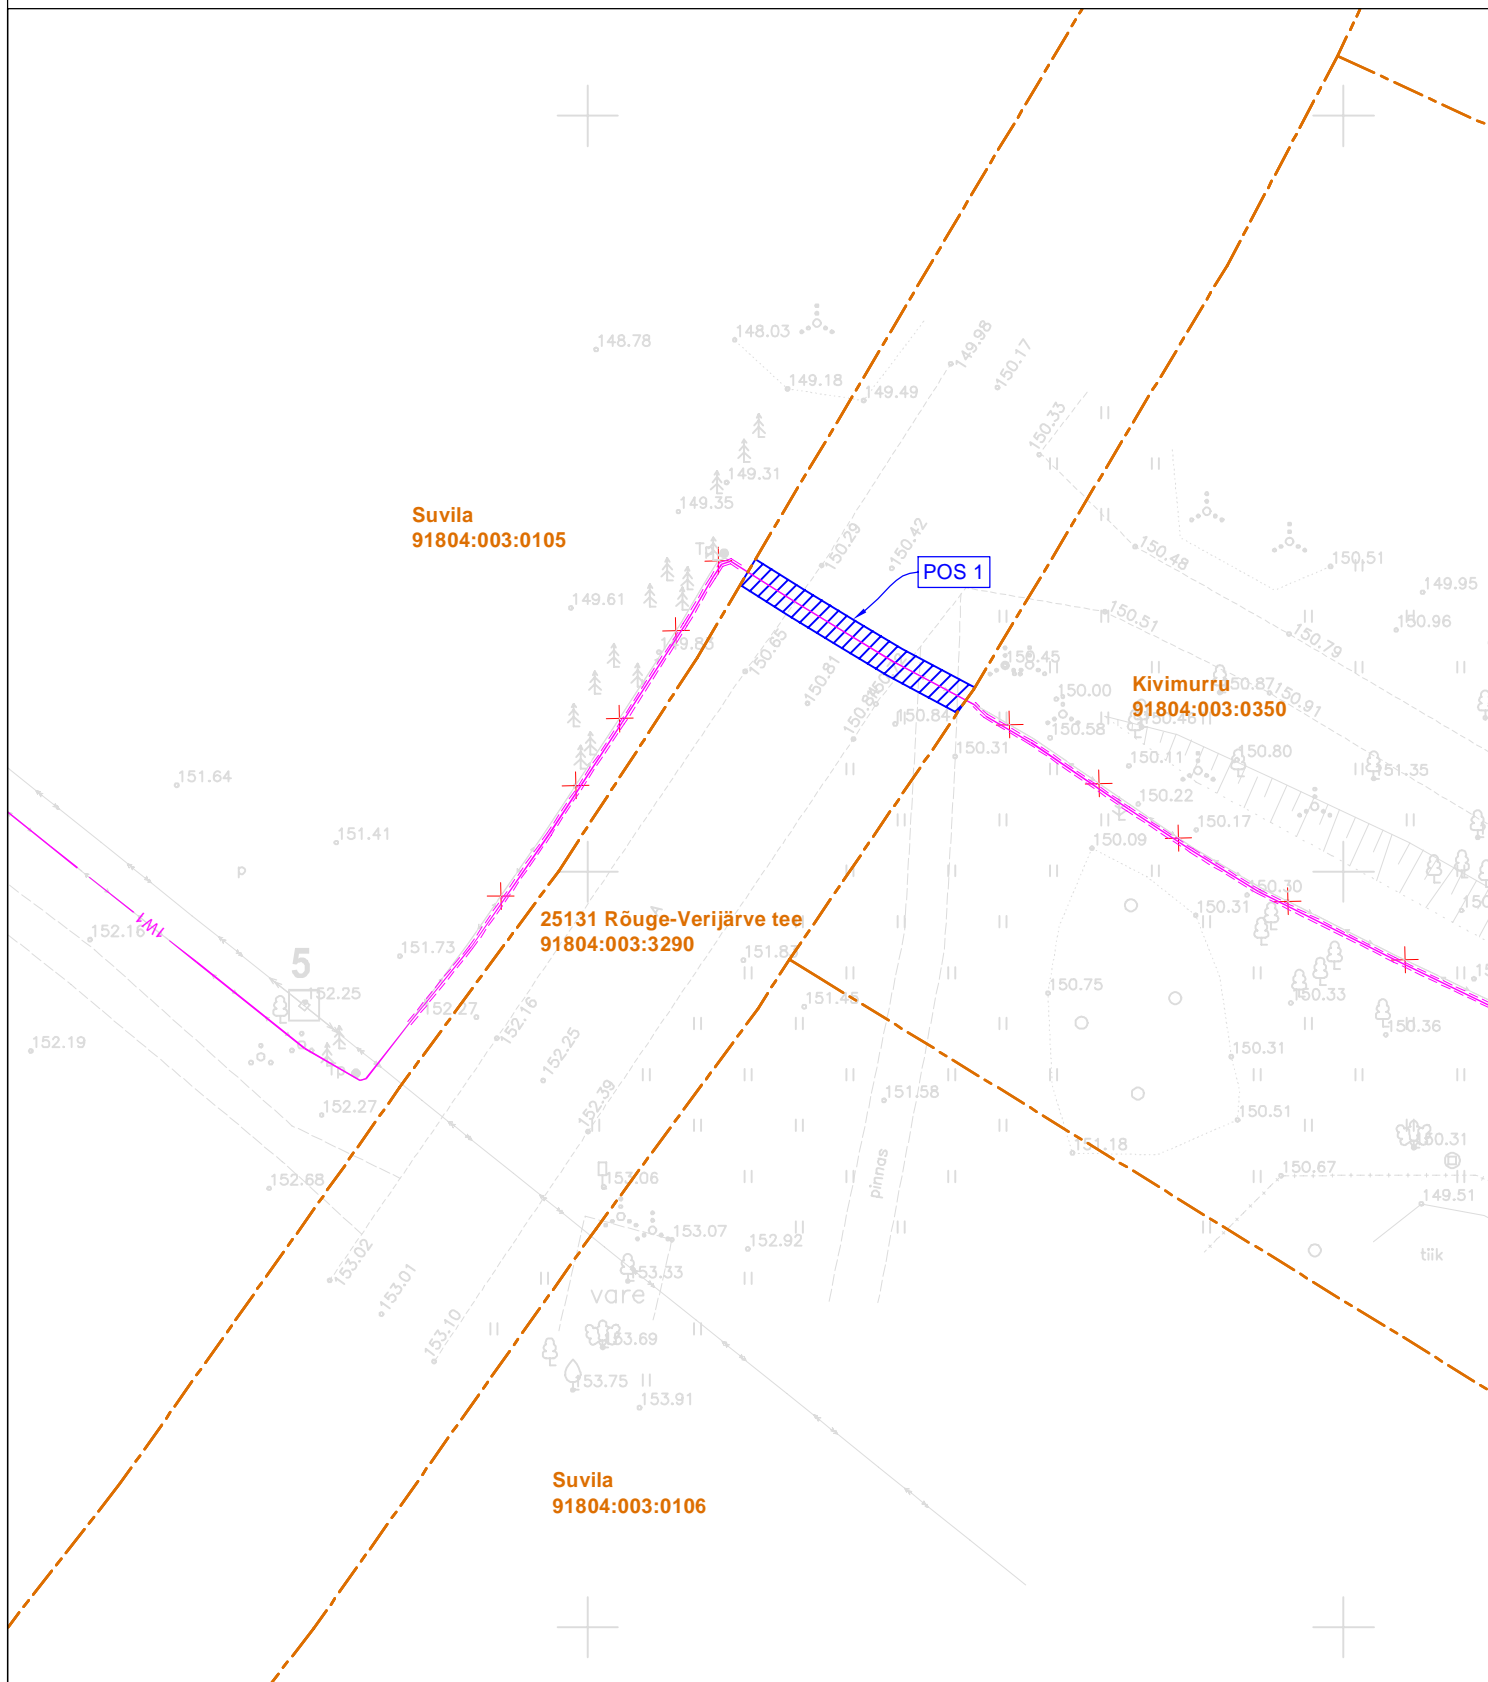

- - - 1W4 - - - - Projekteeritud 0,4 kV maakaabel kaitsetorus
- X - Demonteeritav objekt
- Isikliku kasutusõiguse seadmise ala
- Katastriüksuse piir

Koostaja: Raido Rebane
E-mail: r.rebane@leonhard-weiss.com