kinnine läbiminek - kaitsetoru min. Ø110mm (A-klass) L34m
min 1,5m sügavuselt sõidutee katendist

22141 Haaslava - Vana-Kuuste tee
km 9,32

paigaldus 15600_EP_AA-3-04_v01

1451 ZPAU 4x2x1
1461 ZPAU 4x2x1
126101 ZPAU 1x2x1
126102 ZPAU 1x2x1
kaitsetorus/kündmises 83m

Kaitsetoru Ø110mm L=27,29 2xKaitsetoru D=75PL Kinnisel meetodil

1401-XR EMS Markerpall

Jätkukaev Vesim emk25 optikakaev 800mm

KAEVIKU RISTLÕIGE
HALJASTUSE TAASTAMINE
LAHTINE KAEVIK




TINGMÄRGID

Projekteeritud kaablid kaitsetoruses, paigaldus kinnisel meetodil

Puurimiskaevikud

22141 Haaslava - Vana-Kuuste tee km 9,32
Lõige 1-1 (M 1:100)

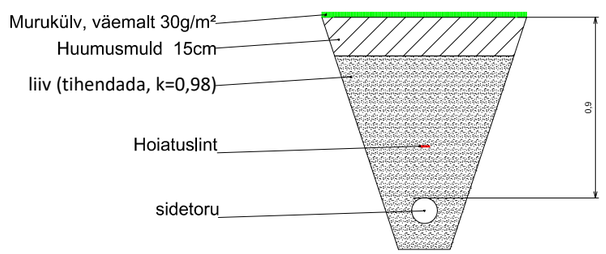


| Versioni nr | Seletus | Firma | Joonestas | Kuupäev | Kinnitas | Kuupäev |
|---|---|---|---|---|---|---|

Tellija: EESTI RAUDTEE

Projekteerijad: GRK

Projekt: Turvangusüsteemide (CCS) ehitiste projekteerimine

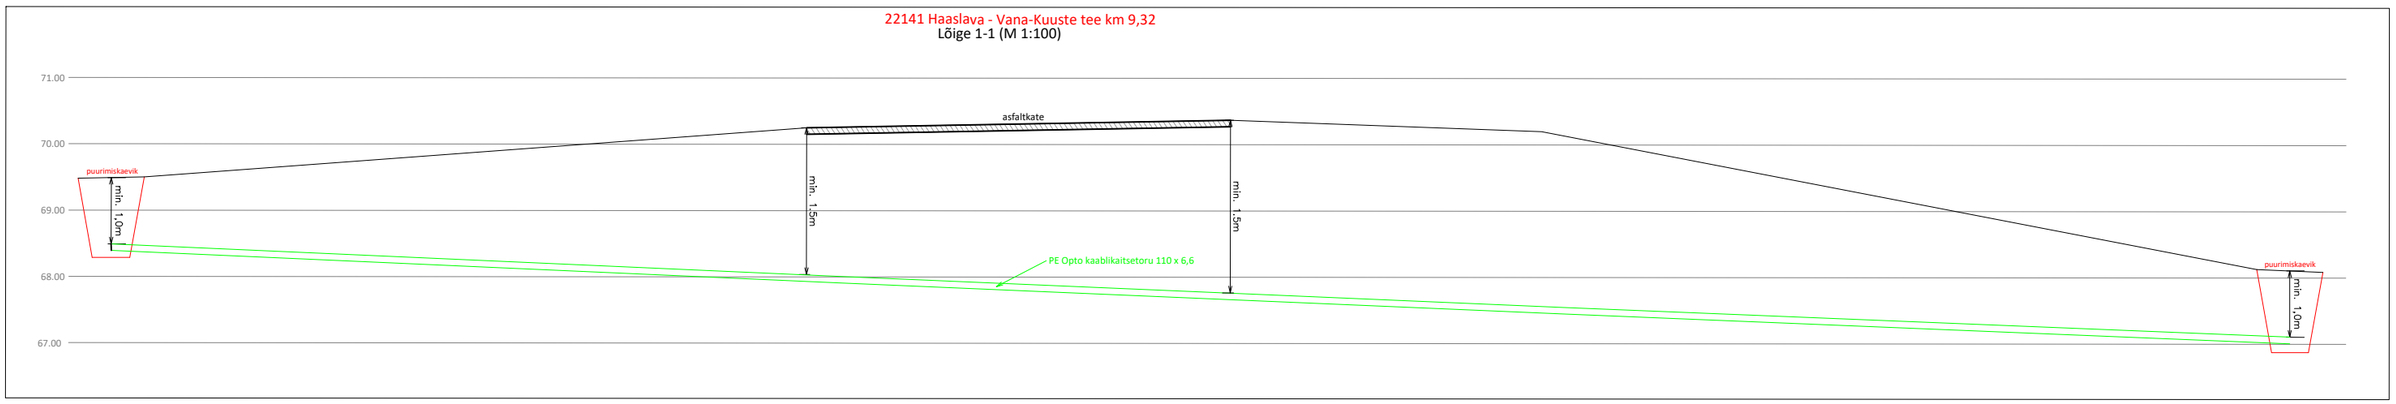Asukoht: Line 6, Reola raudteejaam

Joonise nr: 15600REO_TP_EL_4_8_V01

| | | |
|---|---|---|
| Joonestas | Saija Hurri | 20.03.2024 |
| Insener | Saija Hurri | 20.03.2024 |
| Kontrollis | Mika Moilanen | 20.03.2024 |
| Kinnitas | Tero Palosaari | |

Joonis: Asendiplaan

Mõõtkava: 1:500

Leht / Lehti: 1 / 1

Projekti tunnus: 15600REO

Staadium: TP

Dokumendi tähis: EL-4-8

Versioni nr: V01