
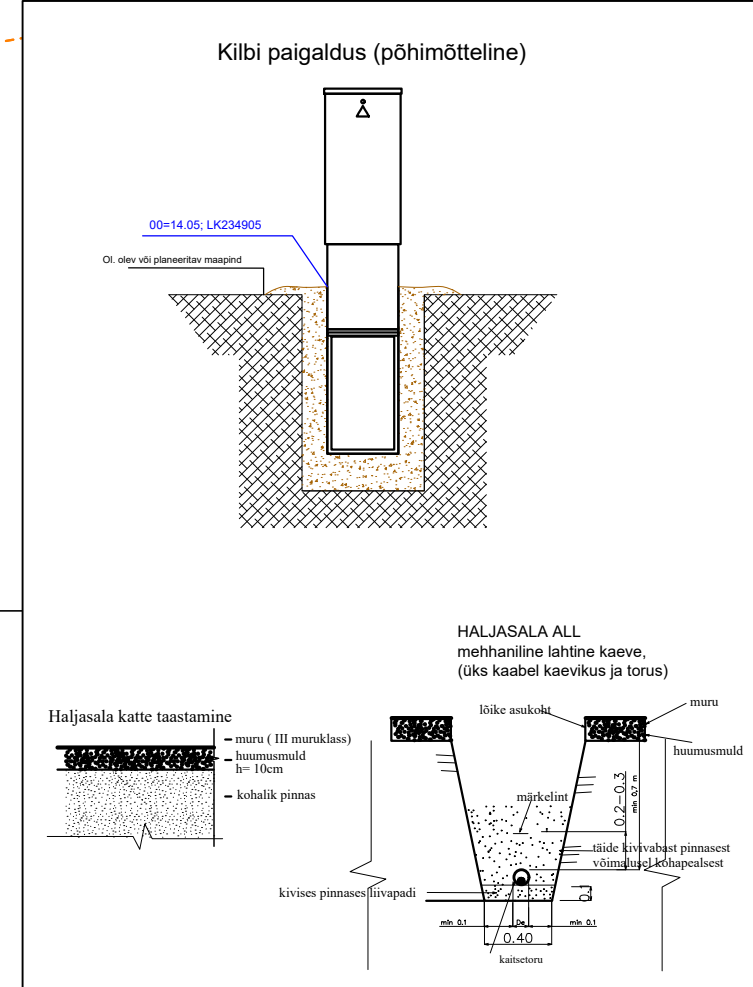


TINGMÄRGID


	Proj. 0.4 kV kaabel (eesmine nr on kaablite arv)
	Proj. jaotus- ja liitumiskilp (reservitoruga)
	Proj. kinnise läbindamise meetod
	Puurimise lähtekaevik
	Haljastuse taastamine (kaevetööde ala)
	Võsa raadamine
	Kruusa/killustikkattega tee taastamine
	Ol. olev 0.4 kV õhuliin
	Ol. olev 0.4 kV kaabel
	Proj. jätkumuhv
	Katastriüksuse piir

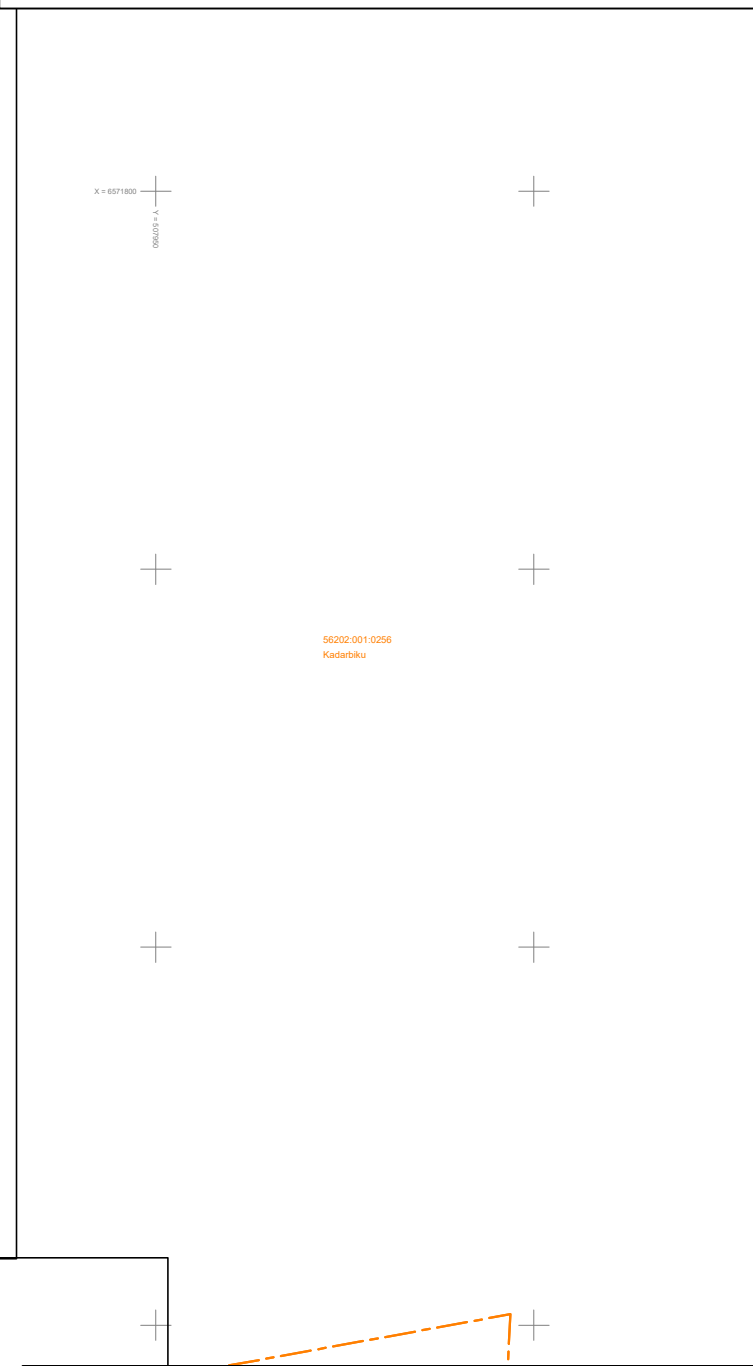

VAADE 001

VAADE 002

Tellija: Elektrilevi OÜ			Aadress: Päävalille 2-2, Ülenurme, Tartumaa; 61714 MTR: TEL002388 Reg. nr: 12688881 Telefon: +372 553 4119 E-mail: jaanus@stromtec.ee		Kuupäev: 03.03.2025 Töö nr: 25-13 Joonise nr: 00Y Mõõtkava: M1:1000 A3
Töö nimetus: Liitumine kindlaksmääratud piirkonnas madalpingel. Metsa tee 1 Madise küla Lääne-Harju vald Harju maakond. LC3394. Tööprojekt.	Joonise nimetus: Asendiplaani üldvaade		Projekteeija: Tõnis Kuusk; 55689833 Kontrollis: Jaanus Kaldoja		

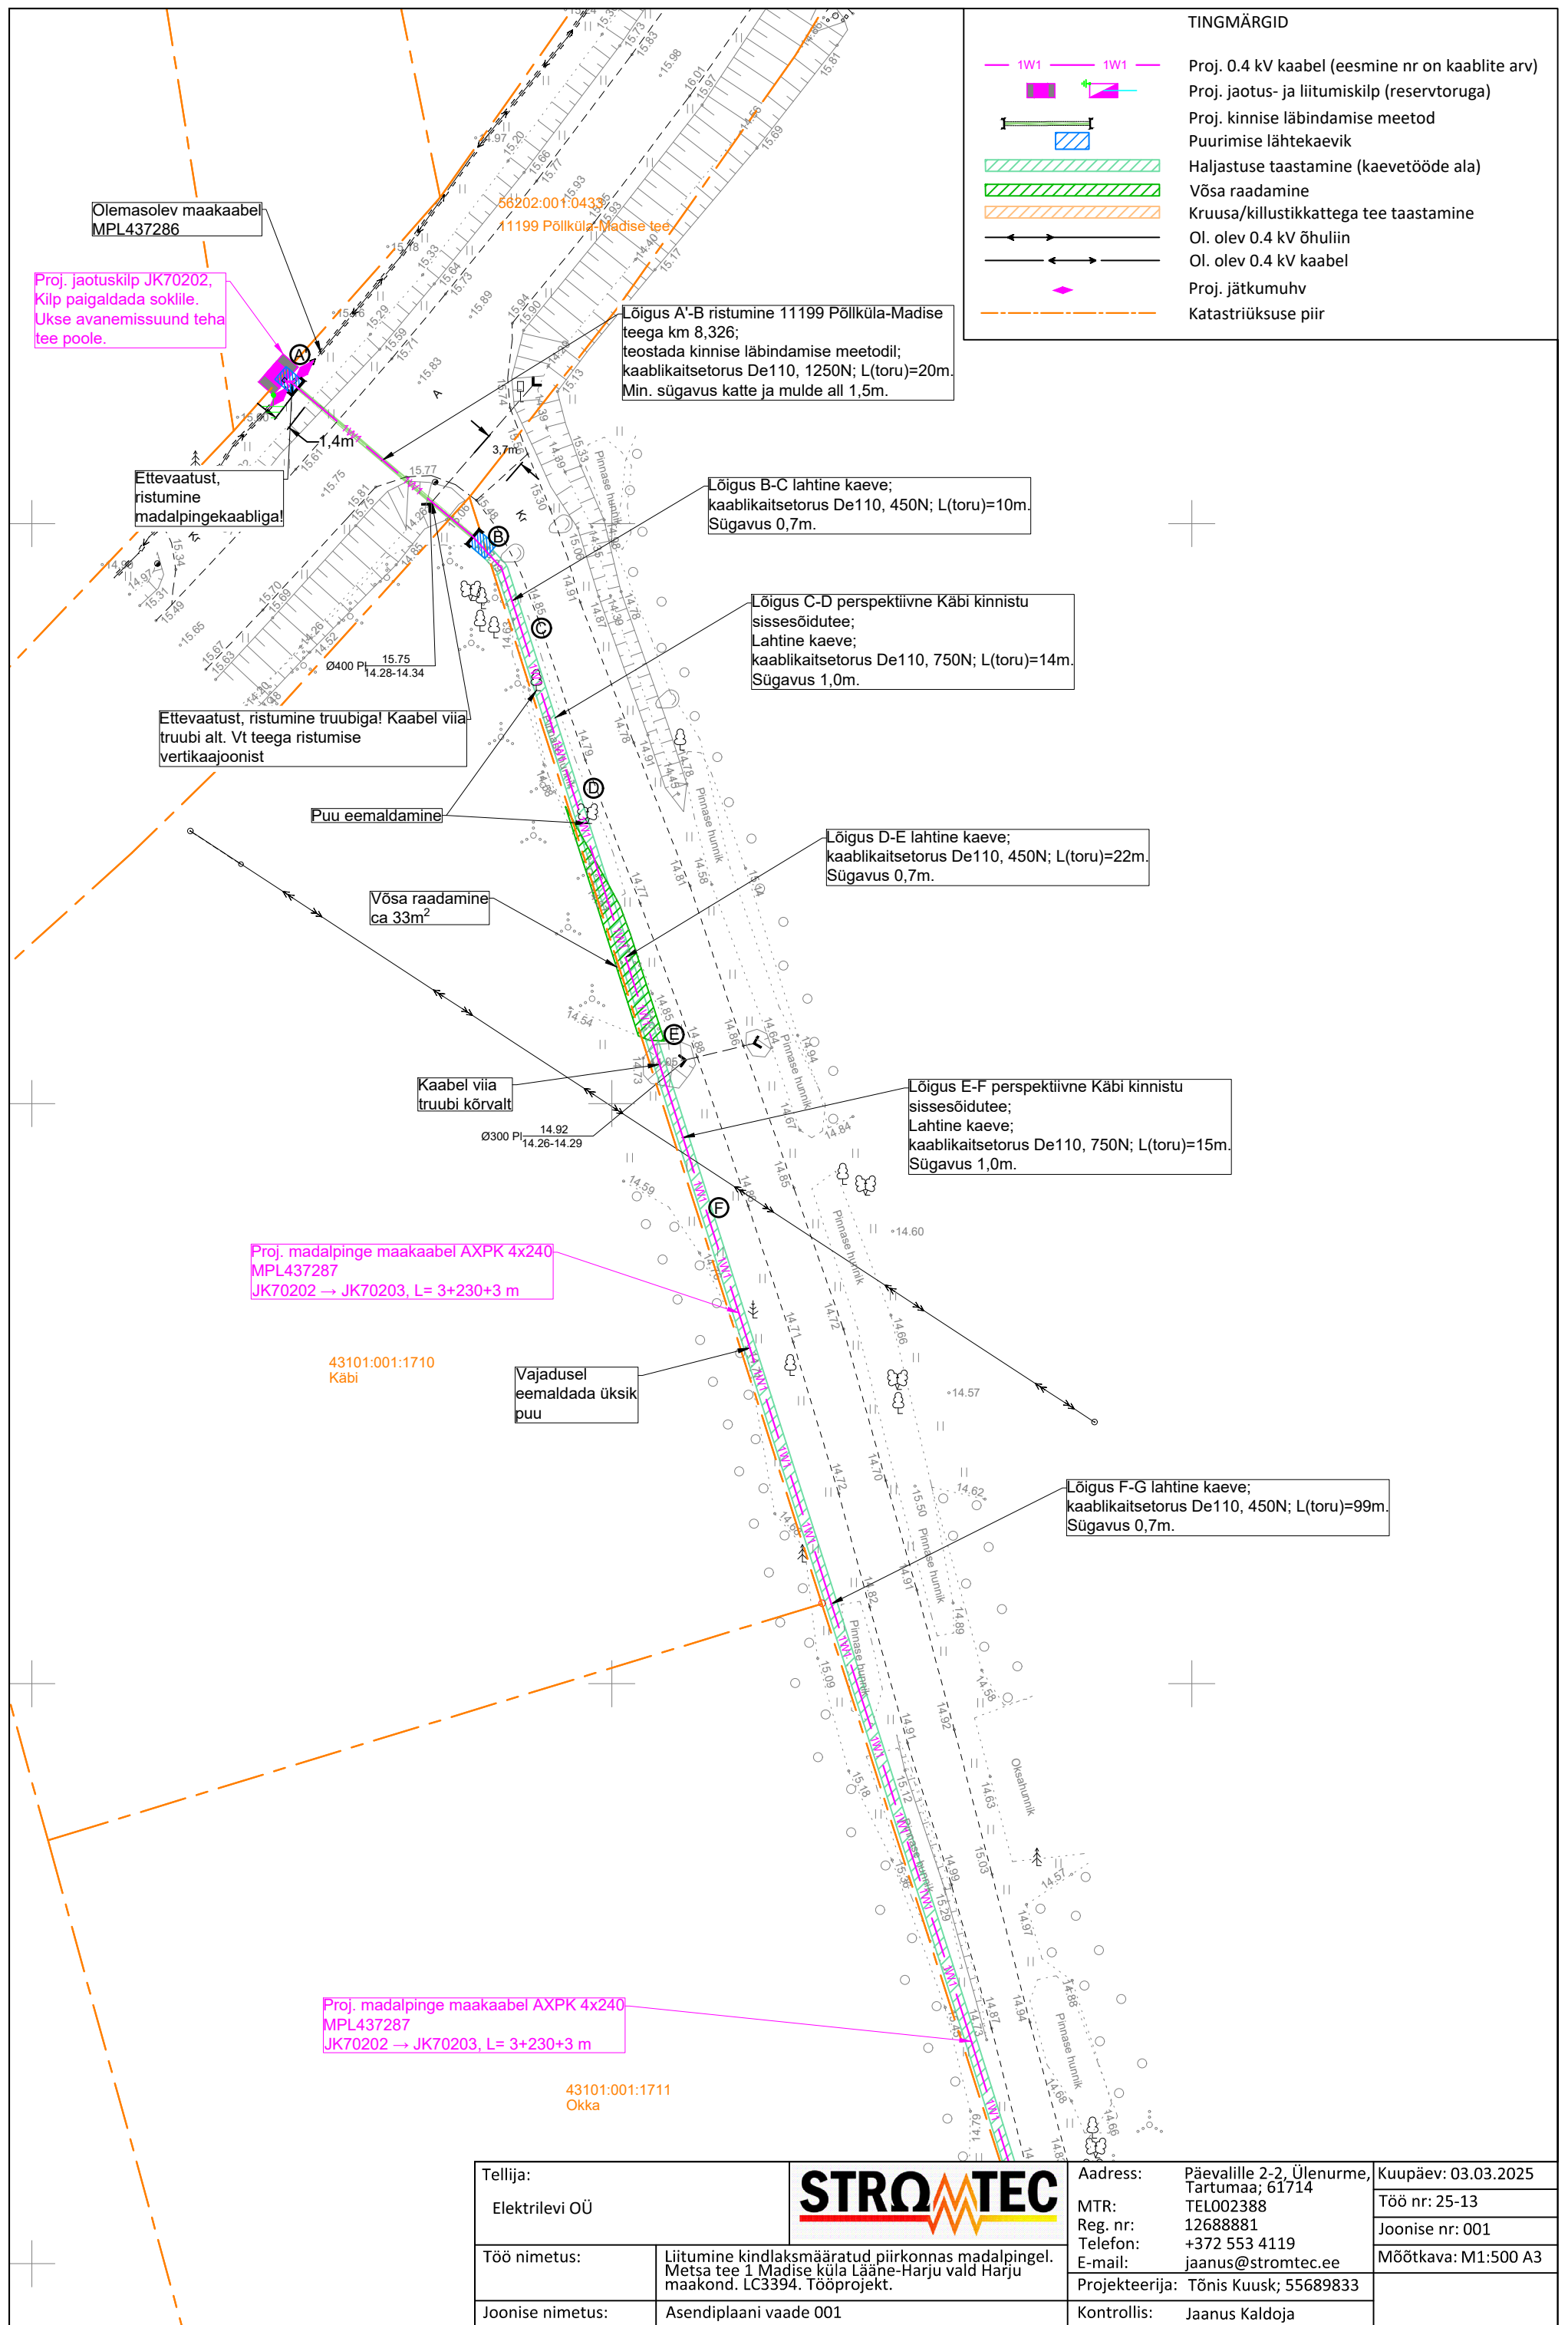

TINGMÄRGID

- Proj. 0.4 kV kaabel (eesmine nr on kaablite arv)
- Proj. jaotus- ja liitumiskilp (reservtoruga)
- Proj. kinnise läbindamise meetod
- Puurimise lähtekaevik
- Haljastuse taastamine (kaevetööde ala)
- Võsa raadamine
- Kruusa/killustikkattega tee taastamine
- Ol. olev 0.4 kV õhuliin
- Ol. olev 0.4 kV kaabel
- Proj. jätkumuhv
- Katastriüksuse piir

Olemasolev maakaabel
MPL437286

Proj. jaotuskilp JK70202,
Kilp paigaldada sokkile.
Ükse avanemissuund teha
tee poole.

Ettevaatust,
ristumine
madalpingekaabliga!

Lõigus A'-B ristumine 11199 Põllküla-Madise
teega km 8,326;
teostada kinnise läbindamise meetodil;
kaablikaitsetorus De110, 1250N; L(toru)=20m.
Min. sügavus katte ja mulde all 1,5m.

Lõigus B-C lahtine kaevik;
kaablikaitsetorus De110, 450N; L(toru)=10m.
Sügavus 0,7m.

Lõigus C-D perspektiivne Käbi kinnistu
sissesõidutee;
Lahtine kaevik;
kaablikaitsetorus De110, 750N; L(toru)=14m.
Sügavus 1,0m.

Ettevaatust, ristumine
troubiga! Kaabel viia
trubi alt. Vt teega ristumise
vertikaaljoonist

Puu eemaldamine

Lõigus D-E lahtine kaevik;
kaablikaitsetorus De110, 450N; L(toru)=22m.
Sügavus 0,7m.

Võsa raadamine
ca 33m²

Kaabel viia
trubi kõrvalt

Lõigus E-F perspektiivne Käbi kinnistu
sissesõidutee;
Lahtine kaevik;
kaablikaitsetorus De110, 750N; L(toru)=15m.
Sügavus 1,0m.

Proj. madalpinge maakaabel AXP 4x240
MPL437287
JK70202 -> JK70203, L= 3+230+3 m

43101:001:1710
Käbi


Vajadusel
eemaldada üksik
puu

Lõigus F-G lahtine kaevik;
kaablikaitsetorus De110, 450N; L(toru)=99m.
Sügavus 0,7m.

Proj. madalpinge maakaabel AXP 4x240
MPL437287
JK70202 -> JK70203, L= 3+230+3 m

43101:001:1711
Okka

Tellija: Elektrilevi OÜ		STROMTEC	Aadress: Päevalille 2-2, Ülenurme, Tartumaa; 61714	Kuupäev: 03.03.2025
Töö nimetus: Liitumine kindlaksmääratud piirkonnas madalpingel. Metsa tee 1 Madise küla Lääne-Harju vald Harju maakond. LC3394. Tööprojekt.			MTR: TEL002388	Töö nr: 25-13
Joonise nimetus: Asendiplaani vaade 001		Reg. nr: 12688881	Joonise nr: 001	
		Telefon: +372 553 4119	E-mail: jaanus@stromtec.ee	Mõõtkava: M1:500 A3
		Projekteerija: Tõnis Kuusk; 55689833		
		Kontrollis: Jaanus Kaldoja		

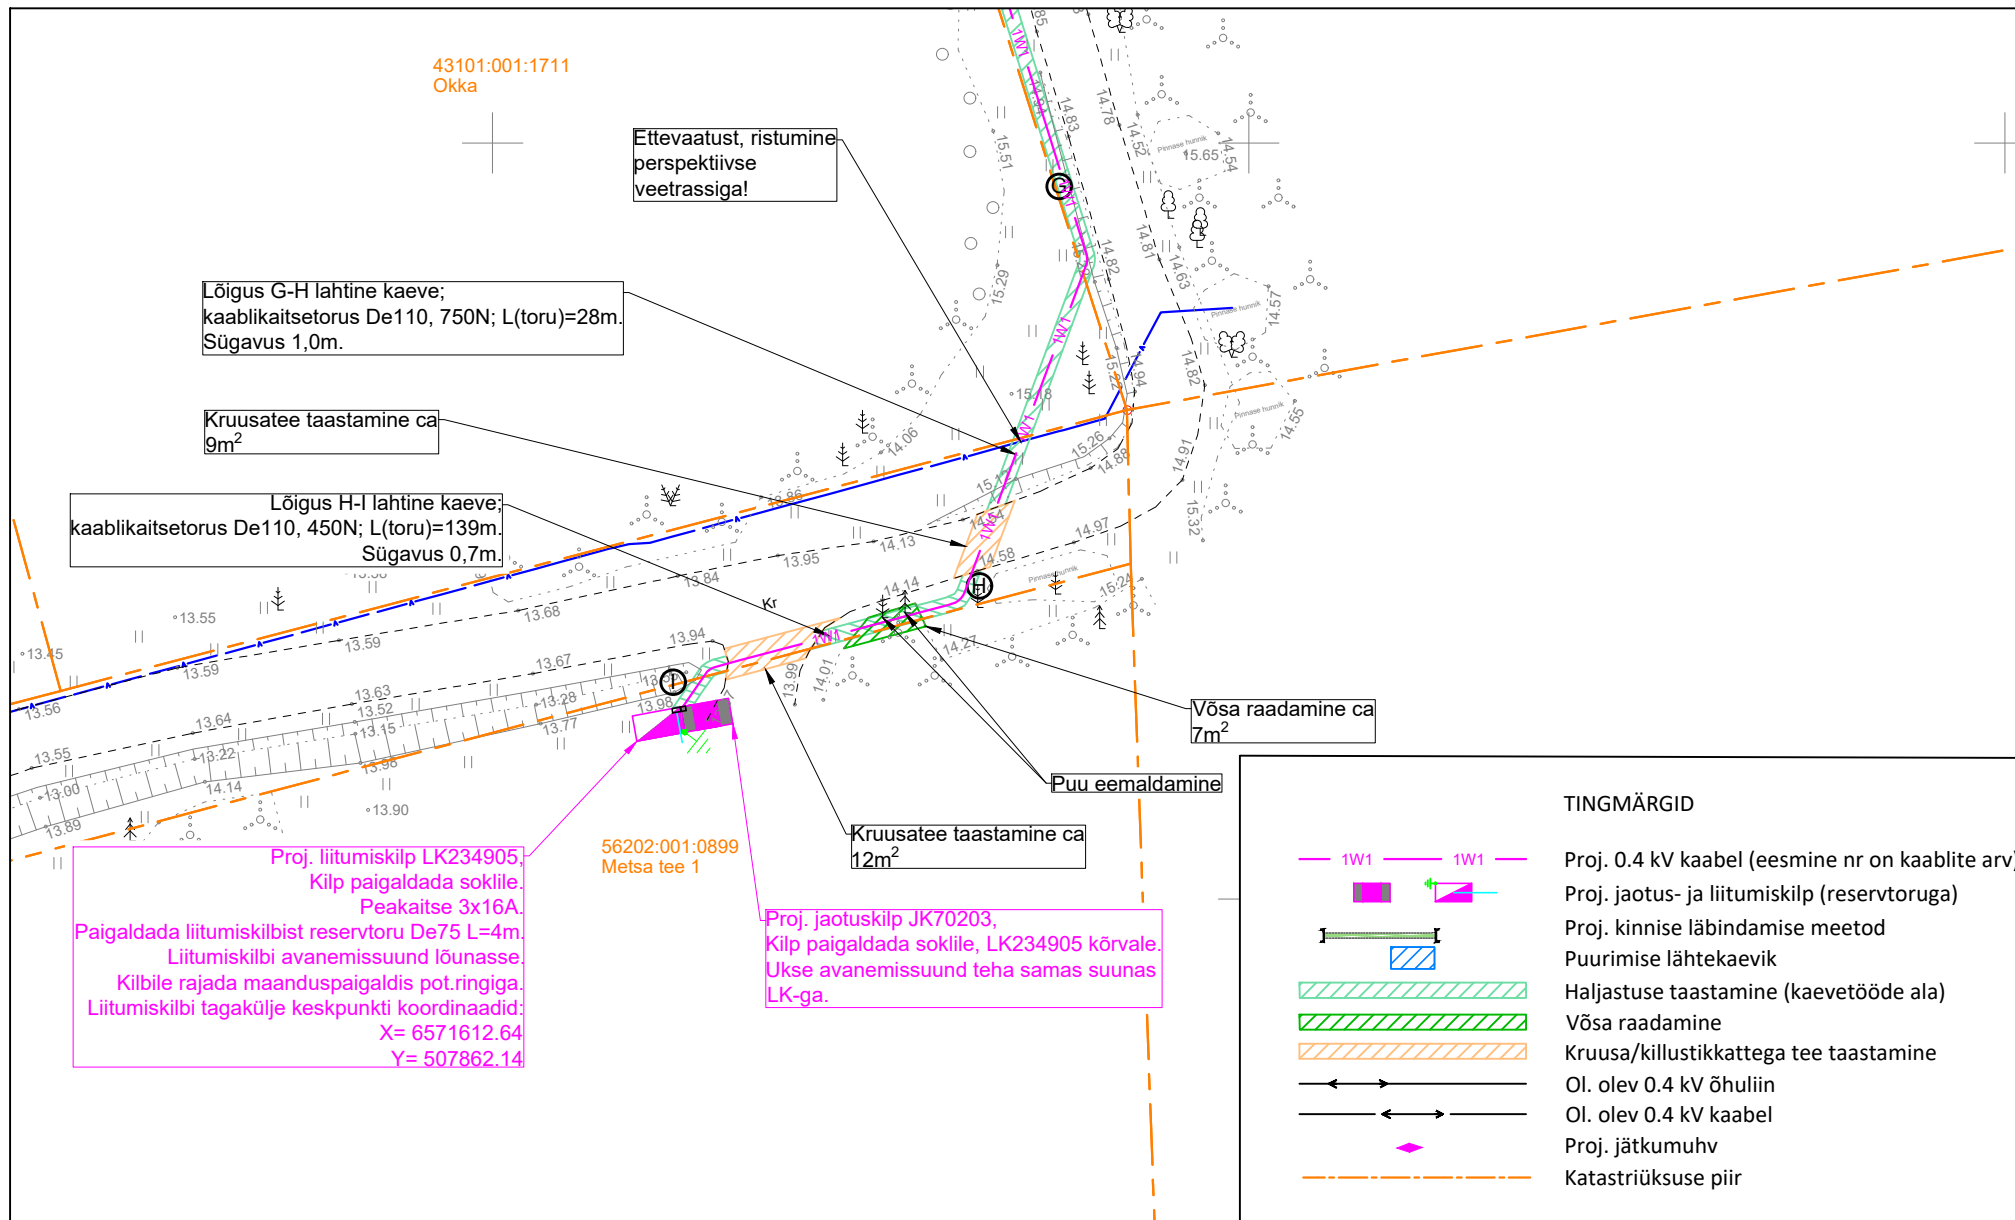

Tellija: Elektrilevi OÜ		STROMTEC	Address: Päevalille 2-2, Ülenurme, Tartumaa; 61714		Kuupäev: 03.03.2025
Töö nimetus: Liitumine kindlaksmääratud piirkonnas madalpingel. Metsa tee 1 Madise küla Lääne-Harju vald Harju maakond. LC3394. Tööprojekt.			MTR: TEL002388	Reg. nr: 12688881	
Joonise nimetus: Asendiplaani vaade 002		Telefon: +372 553 4119		Joonise nr: 002	
		E-mail: jaanus@stromtec.ee		Mõõtkava: M1:500 A4	
		Projekteerija: Tõnis Kuusk; 55689833			
		Kontrollis: Jaanus Kaldoja			